





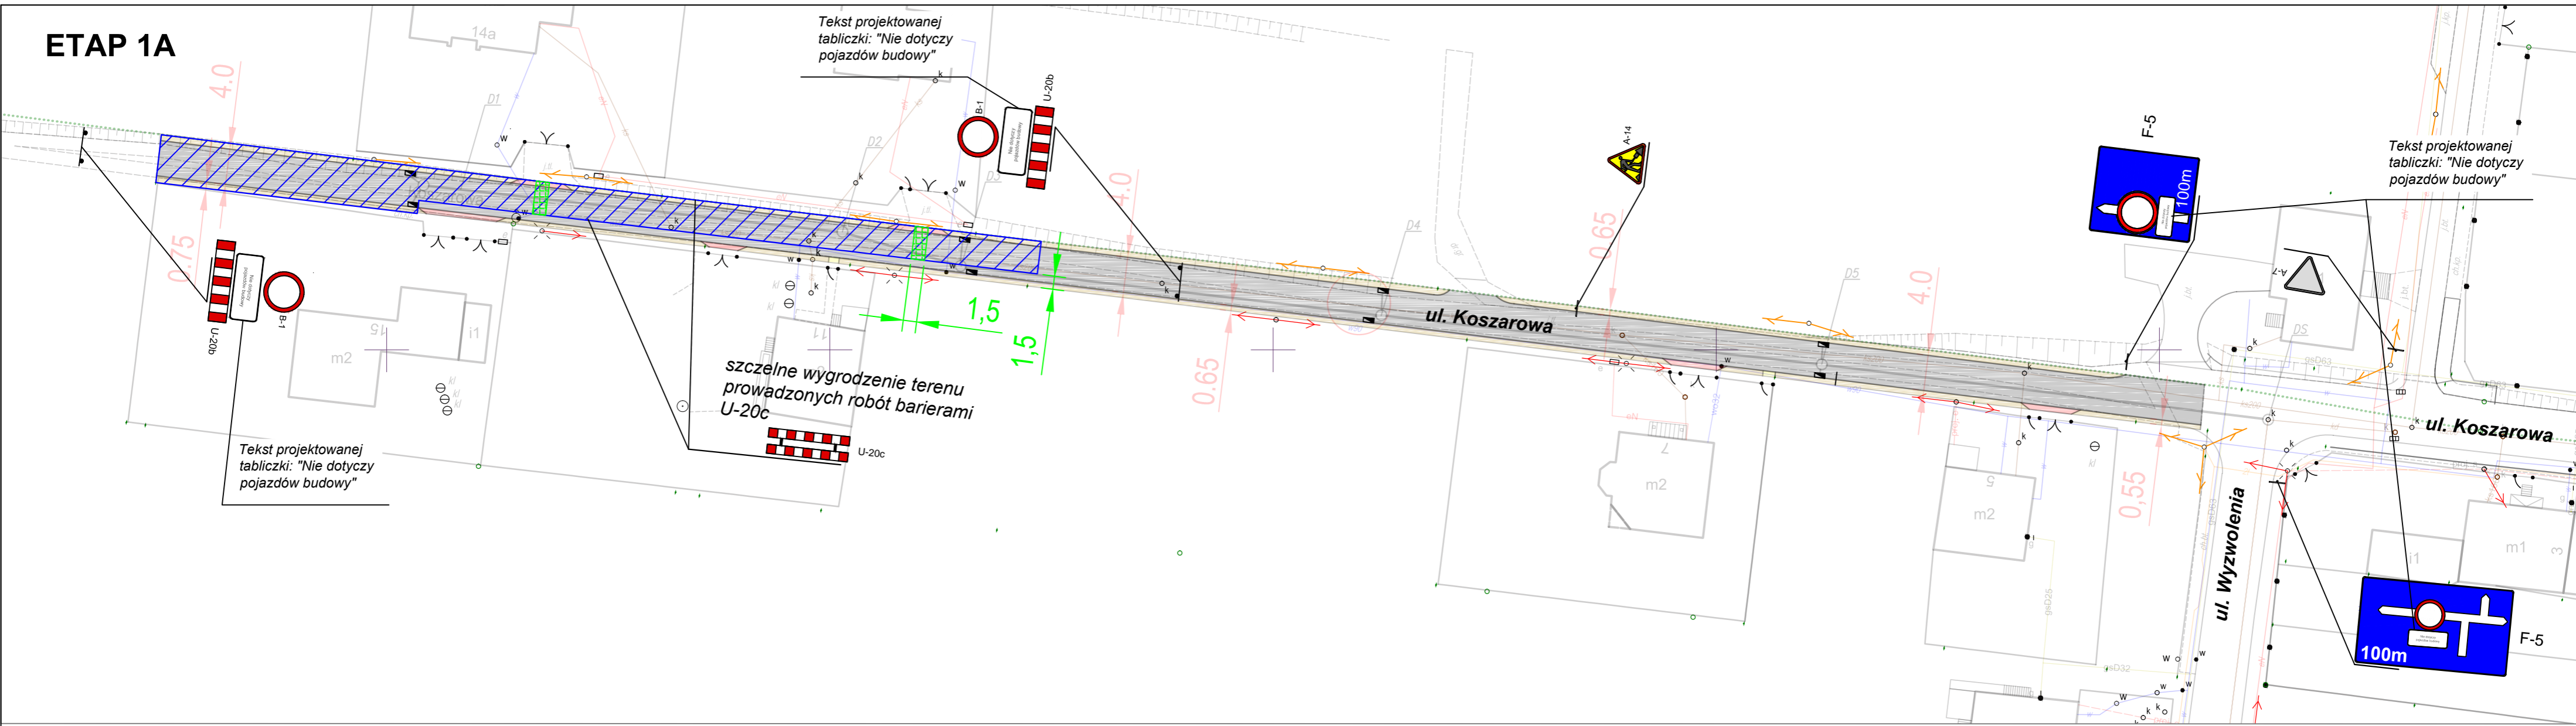

ETAP 1A

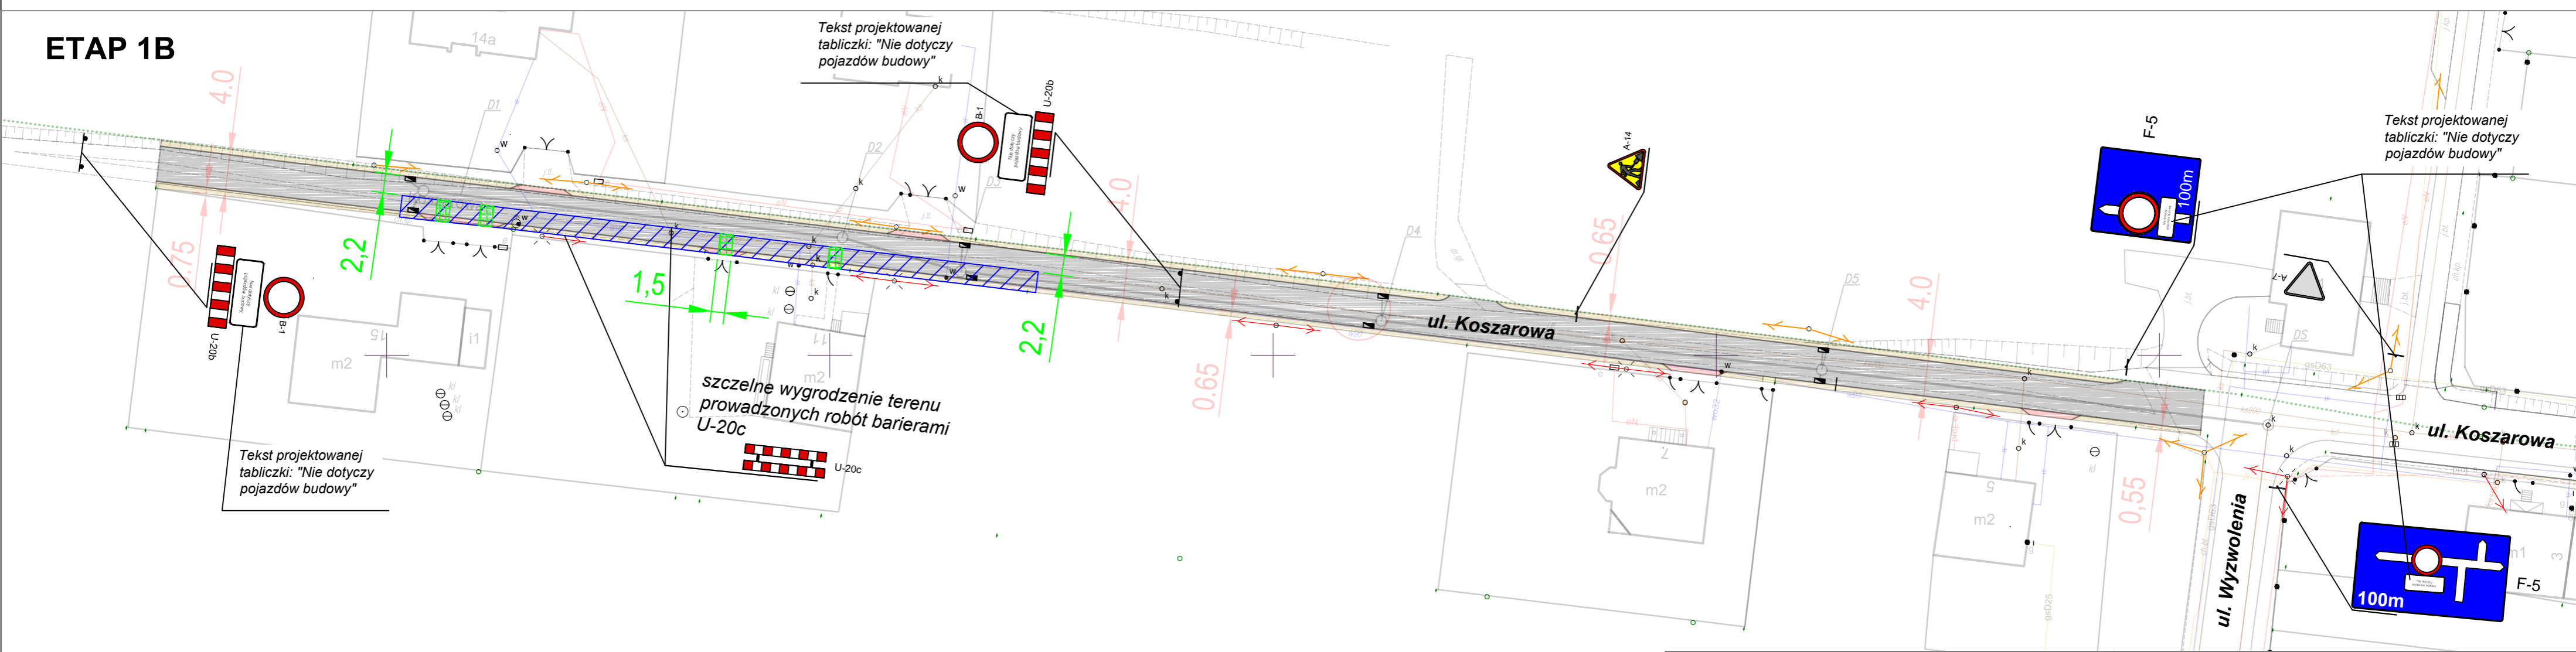

ETAP 1B



LEGENDA:

-  A-7 – oznakowanie pionowe istniejące
-  A-7 – oznakowanie pionowe projektowane
-  – wygrozdzony rejon prowadzonych robót
-  – zapewnione dojścia do posesji przez plac budowy lub utwardzony zieleniec dla czasowego przejścia dla pieszych

INWESTOR: GMINA BOBROWNIKI 42-583, ul. Gminna 8			
BIURO PROJEKTOWE: FIRMA WIELOBRANŻOWA MODEX 41-907 Bytom, ul. Orzegowska 10			
Temat projektu: Remont drogi gminnej na ul. Koszarowej w Bobrownikach.			
Tytuł rysunku: TYMCZASOWA ORGANIZACJA RUCHU - ETAP 1A/B			
Projektant:	IMIĘ NAZWISKO	Nr. uprawnień	Podpis:
Data: sierpień 2017	Skala: 1:500	Faza: PBW	Branża: drogowa
			Nr rys.: 1