



### ETAP 2A

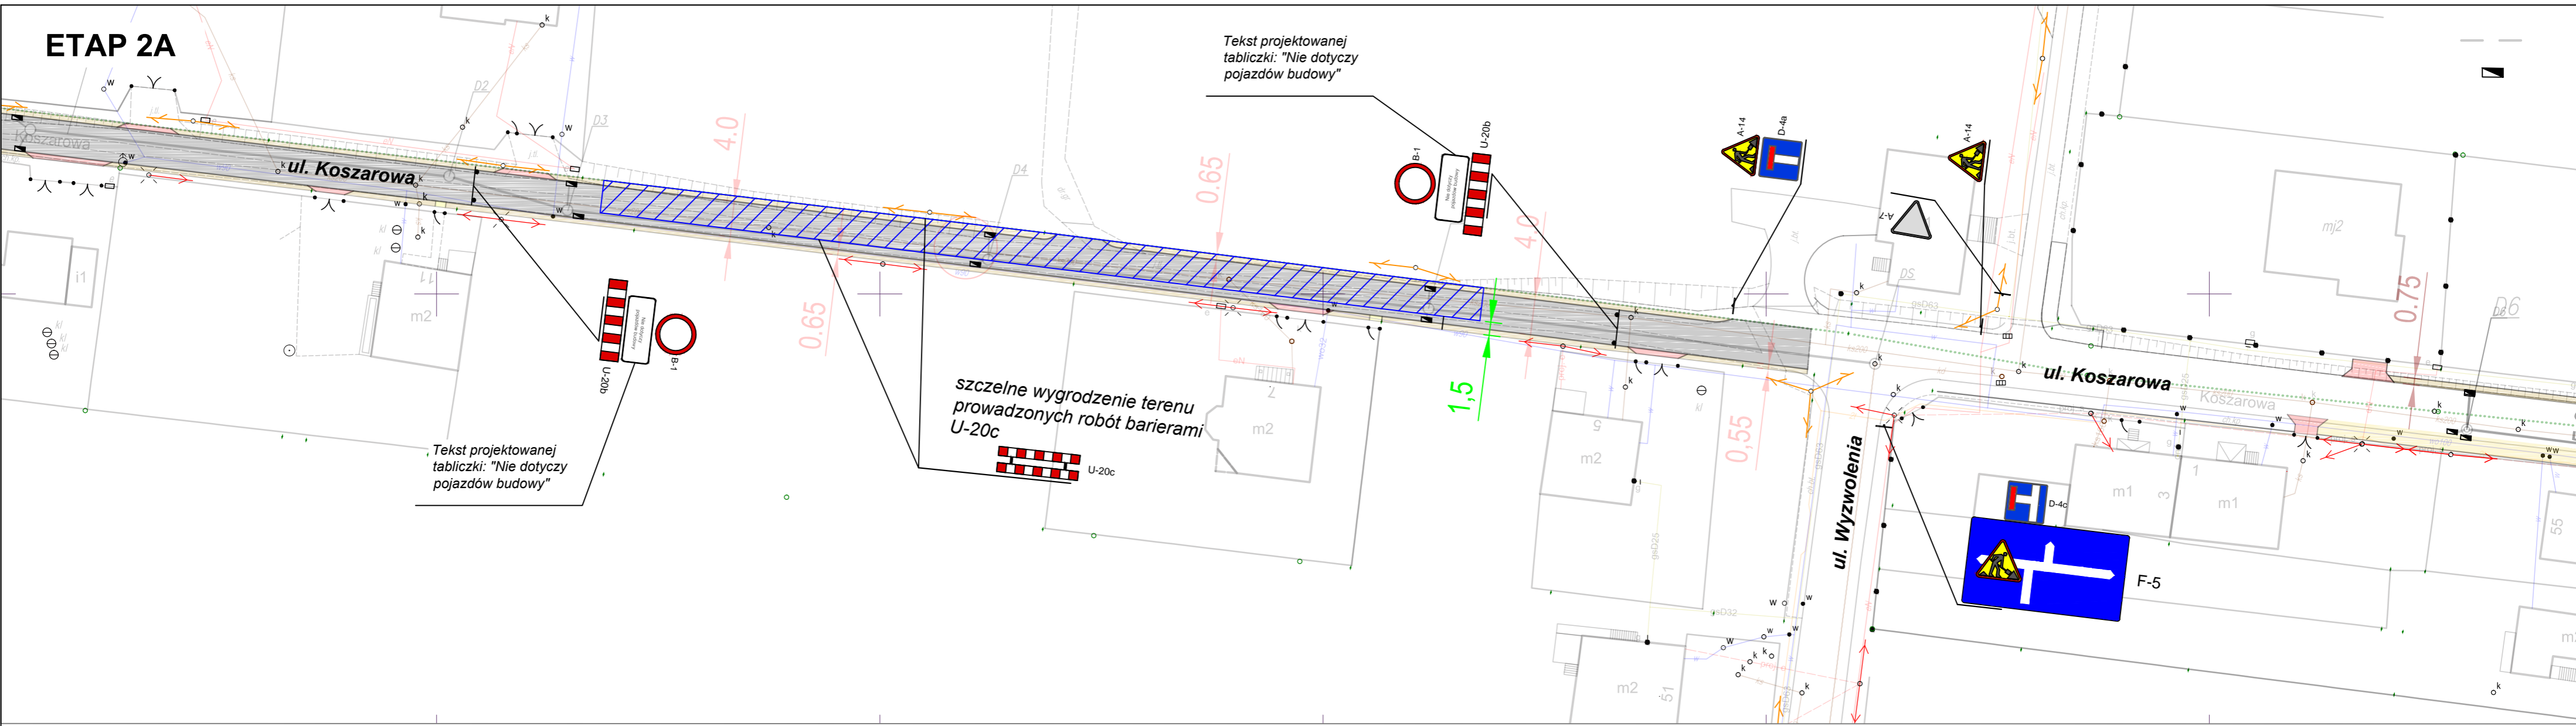

### ETAP 2B

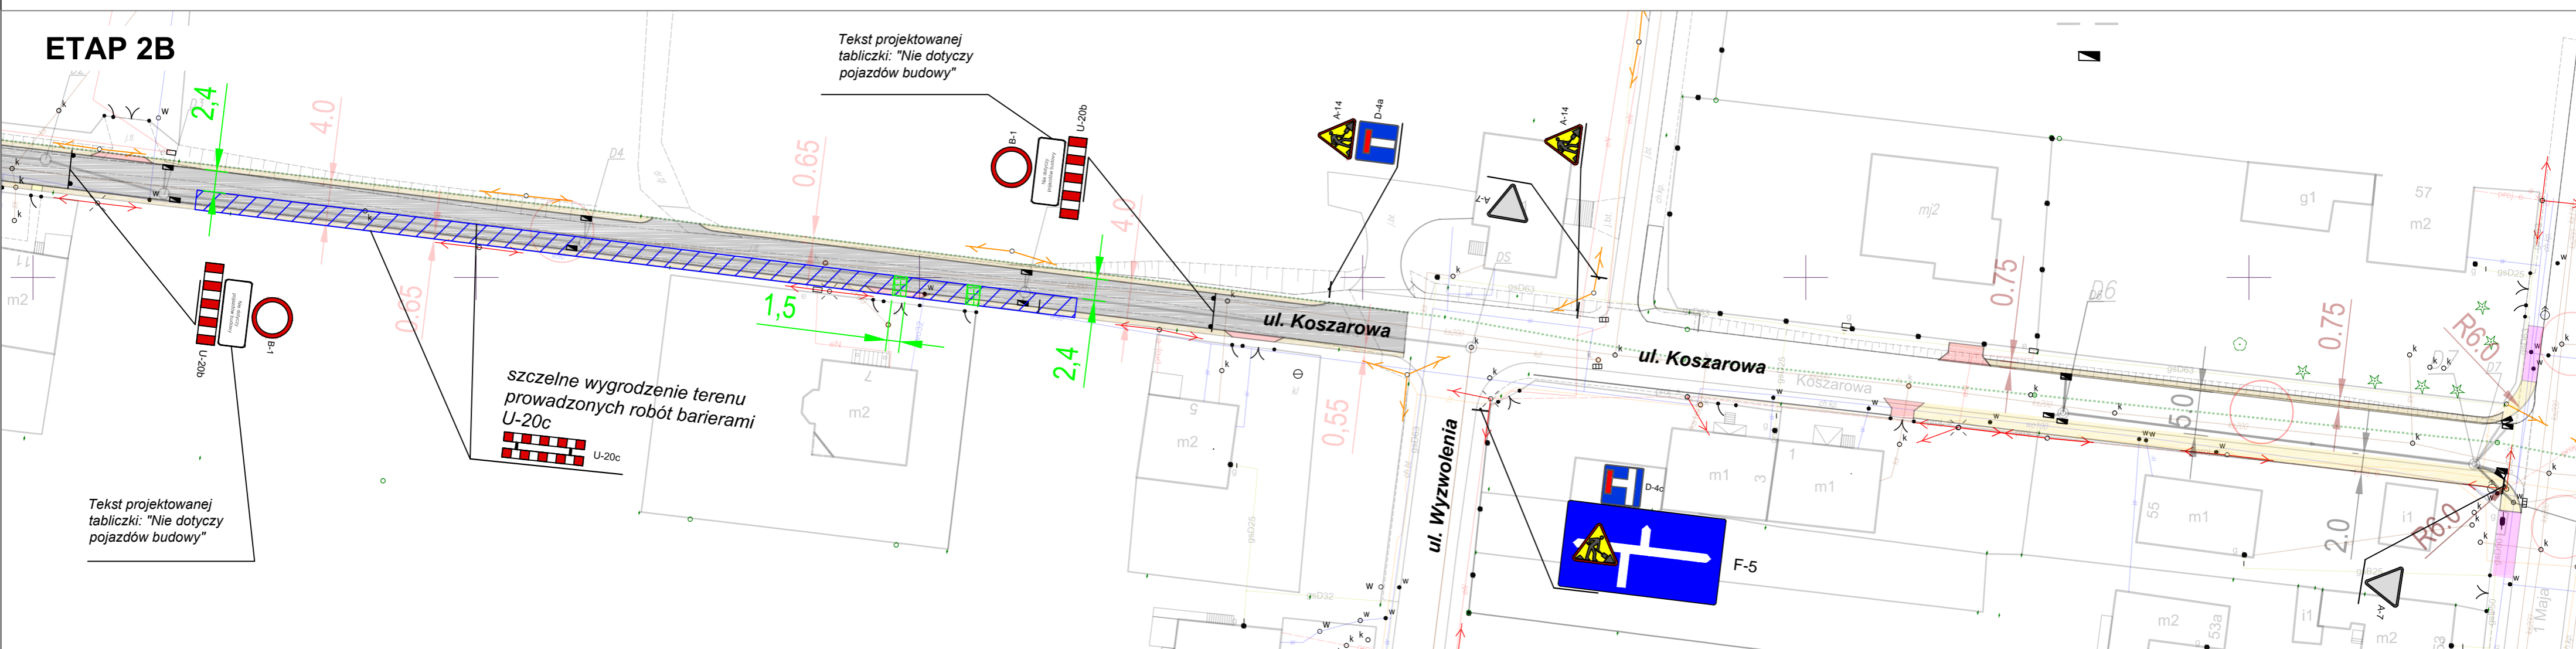

- LEGENDA:**
- A-7 – oznakowanie pionowe istniejące
  - A-7 – oznakowanie pionowe projektowane
  - wygradzony rejon prowadzonych robót
  - zapewnione dojścia do posesji przez plac budowy lub utwardzony zieleniec dla czasowego przejścia dla pieszych

<b>INWESTOR:</b>		GMINA BOBROWNIKI 42-583, ul. Gminna 8		
<b>BIURO PROJEKTOWE:</b>		FIRMA WIELOBRANŻOWA MODEX 41-907 Bytom, ul. Orzegowska 10		
<b>Temat projektu:</b> Remont drogi gminnej na ul. Koszarowej w Bobrownikach.				
<b>Tytuł rysunku:</b> TYMCZASOWA ORGANIZACJA RUCHU - ETAP 2A/B				
<b>Projektant:</b>	IMIĘ NAZWISKO	Nr. uprawnień	Podpis:	
<b>Data:</b> sierpień 2017	<b>Skala:</b> 1:500	<b>Faza:</b> PBW	<b>Branża:</b> drogowa	<b>Nr rys.:</b> 1