

PROJEKTPLUSARCHITEKCI
s.c. Grzegorz Tkacz, Tomasz Borkowski



Plac Krakowski 10, 41-800 Zabrze
tel/fax +48 32 235 22 99, 271 24 32, projektplus.pl
NIP: 648 265 54 57, REGON 240835434

Nazwa rysunku:

WIATA PRZYSTANKOWA- RZUT

Data:
LUTY 2018

Skala:
1:75

Nr Rys.:
A-1


Nazwa inwestycji

„Koncepcja budowy wiaty przystankowej w Sączowie
wraz z zagospodarowaniem terenu i infrastrukturą towarzyszącą”

Inwestor:

Gmina Bobrowniki ul. Gminna 8 42-583 Bobrowniki

Kopiowanie, powielanie i dokonywanie zmian w projekcie bez zgody autora zabronione. (Ustawa o prawie autorskim i prawach pokrewnych z dn. 04.02.1994r.)

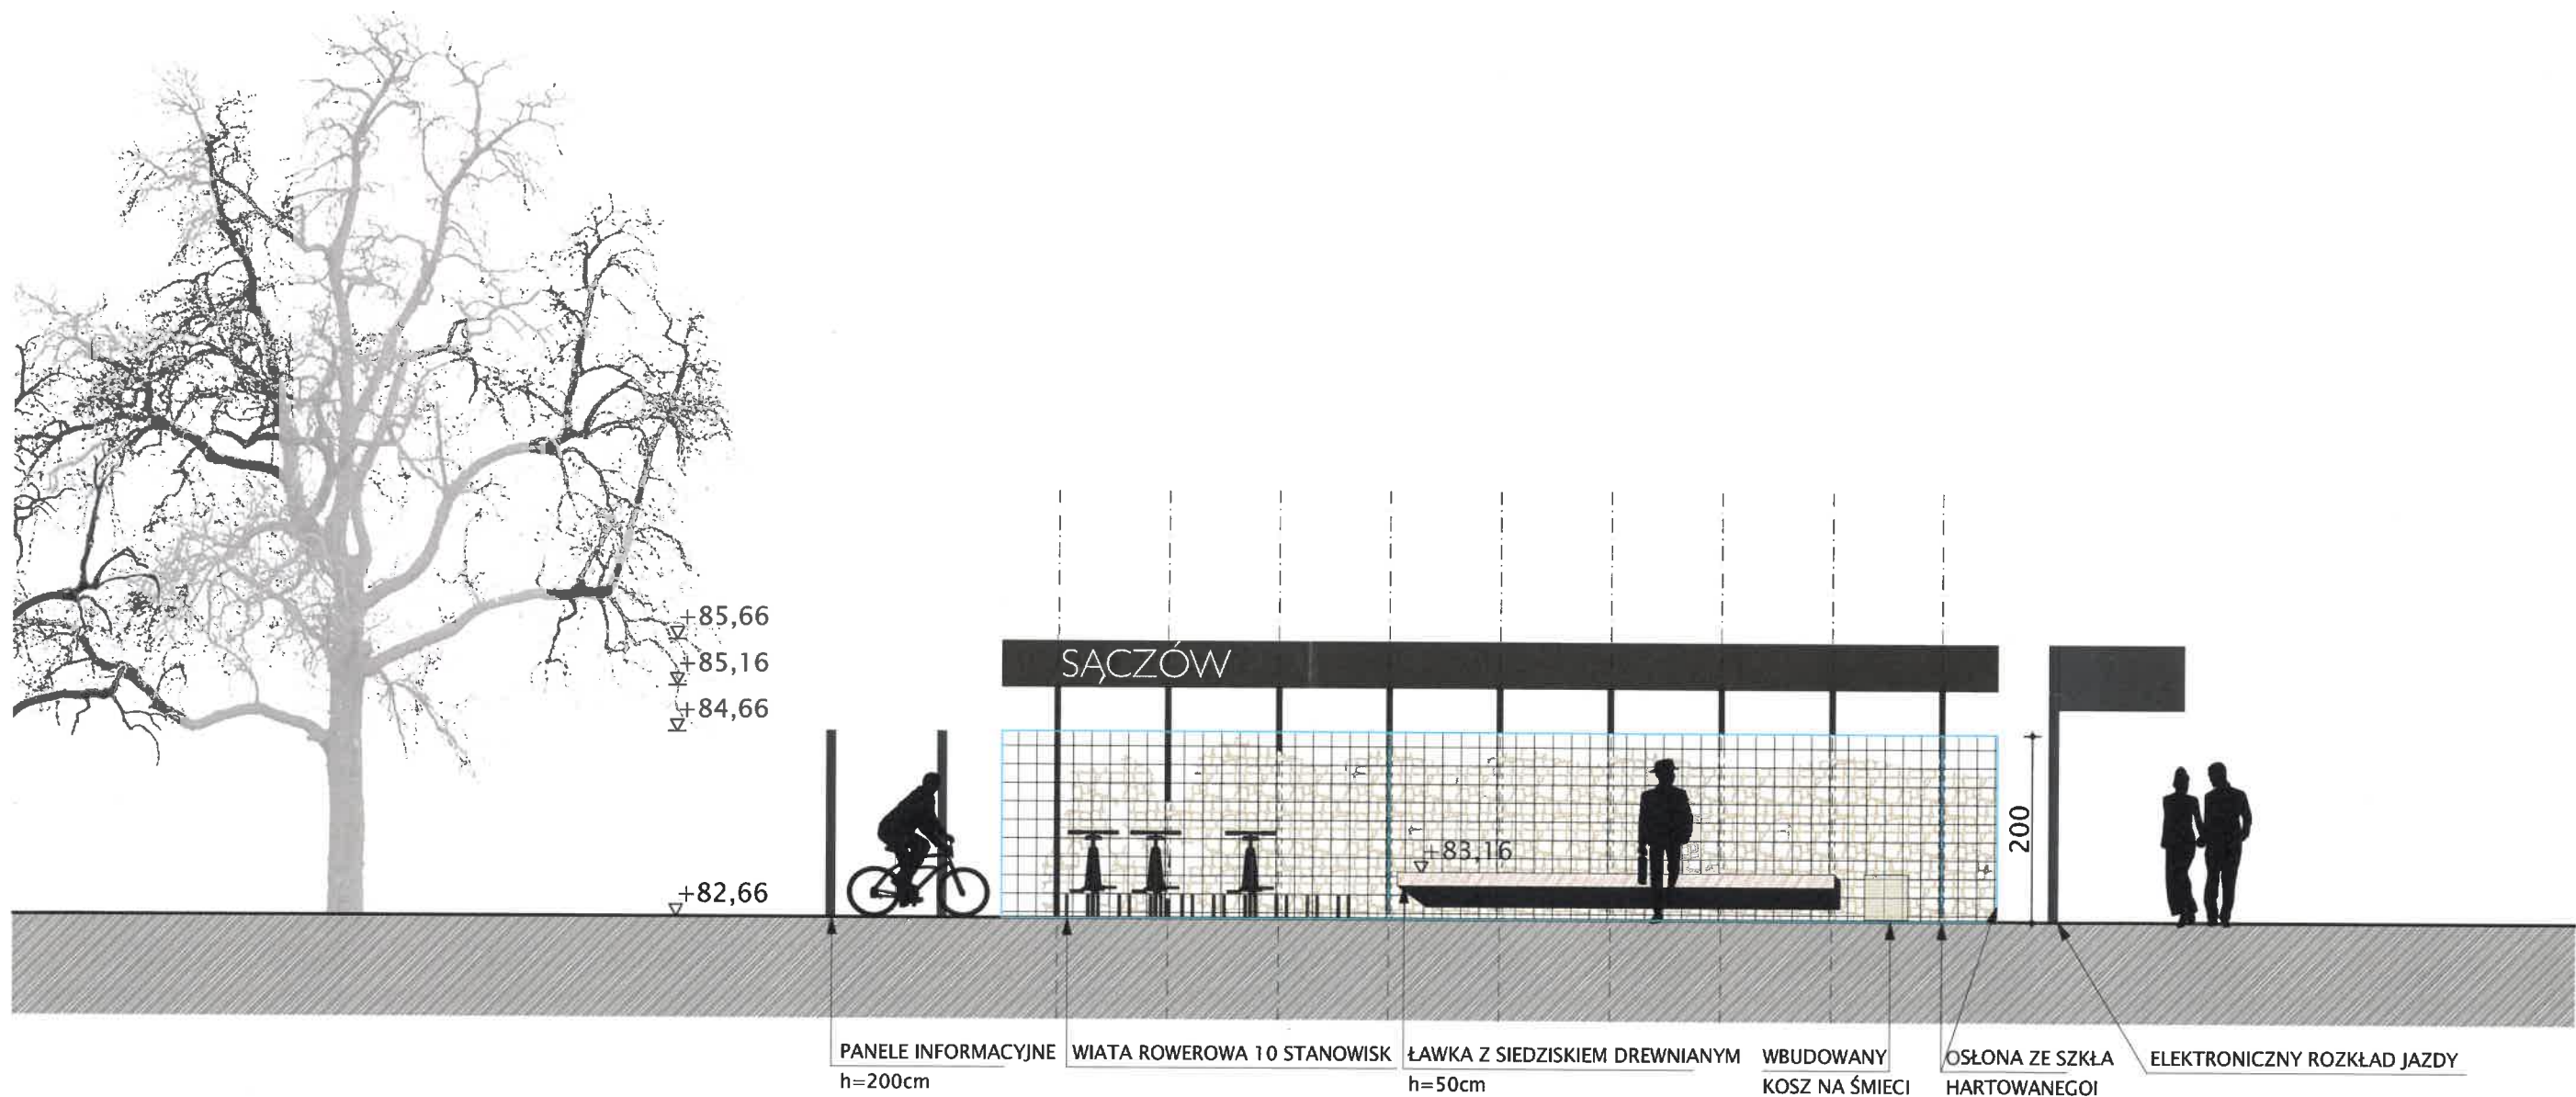

PROJEKTPLUSARCHITEKCI
s.c. Grzegorz Tkacz, Tomasz Borkowski



Plac Krakowski 10, 41-800 Zabrze
tel./fax +48 32 235 22 99, 271 24 32, projektplus.pl
NIP: 648 265 54 57, REGON 240835434

Nazwa rysunku:

WIATA PRZYSTANKOWA- WIDOK

Nazwa inwestycji

„Koncepcja budowy wiaty przystankowej w Sączowie
wraz z zagospodarowaniem terenu i infrastrukturą towarzyszącą”

Data:
LUTY 2018

Skala:
1:75

Nr Rys.:
A-2

Inwestor:

Gmina Bobrowniki ul. Gminna 8 42-583 Bobrowniki

Kopiowanie, powielanie i dokonywanie zmian w projekcie bez zgody autora zabronione. (Ustawa o prawie autorskim i prawach pokrewnych z dn. 04.02.1994r.)



PROJEKTPLUSARCHITEKCI
s.c. Grzegorz Tkacz, Tomasz Borkowski

Plac Krakowski 10, 41-800 Zabrze
tel./fax +48 32 235 22 99, 271 24 32, projektplus.pl
NIP: 648 265 54 57, REGON 240835434



Nazwa rysunku:

**Widok od
ul.Ogrodowej**

Data:
LUTY 2018

Nr Rys.:

A-3

Nazwa inwestycji

„Koncepcja budowy wiaty przystankowej w Sączowie
wraz z zagospodarowaniem terenu i infrastrukturą towarzyszącą

Inwestor:

Gmina Bobrowniki ul. Gminna 8 42-583 Bobrowniki



PROJEKTPLUSARCHITEKCI
s.c. Grzegorz Tkacz, Tomasz Borkowski



Plac Krakowski 10, 41-800 Zabrze
tel./fax +48 32 235 22 99, 271 24 32, projektplus.pl
NIP: 648 265 54 57, REGON 240835434

Nazwa rysunku:
Widok od ul.Szkolnej

Data:
LUTY 2018

Nr Rys.:
A-4

Nazwa inwestycji
„Koncepcja budowy wiaty przystankowej w Sączowie
wraz z zagospodarowaniem terenu i infrastrukturą towarzyszącą

Inwestor:
Gmina Bobrowniki ul. Gminna 8 42-583 Bobrowniki

Kopiowanie, powielanie i dokonywanie zmian w projekcie bez zgody autora zabronione. (Ustawa o prawie autorskim i prawach pokrewnych z dn. 04.02.1994r.)



PROJEKTPLUSARCHITEKCI
s.c. Grzegorz Tkacz, Tomasz Borkowski

Plac Krakowski 10, 41-800 Zabrze
tel/fax +48 32 235 22 99, 271 24 32, projektplus.pl
NIP: 648 265 54 57, REGON 240835434



Nazwa rysunku:

**Widok wiaty
przystankowej**

Data:
LUTY 2018

Nr Rys.:

A-5

Nazwa inwestycji

„Koncepcja budowy wiaty przystankowej w Sączowie
wraz z zagospodarowaniem terenu i infrastrukturą towarzyszącą

Inwestor:

Gmina Bobrowniki ul. Gminna 8 42-583 Bobrowniki

Kopiowanie, powielanie i dokonywanie zmian w projekcie bez zgody autora zabronione. (Ustawa o prawie autorskim i prawach pokrewnych z dn. 04.02.1994r.)