



# SCHEMAT IDEOWY OŚWIETLENIA ZEWNĘTRZNEGO

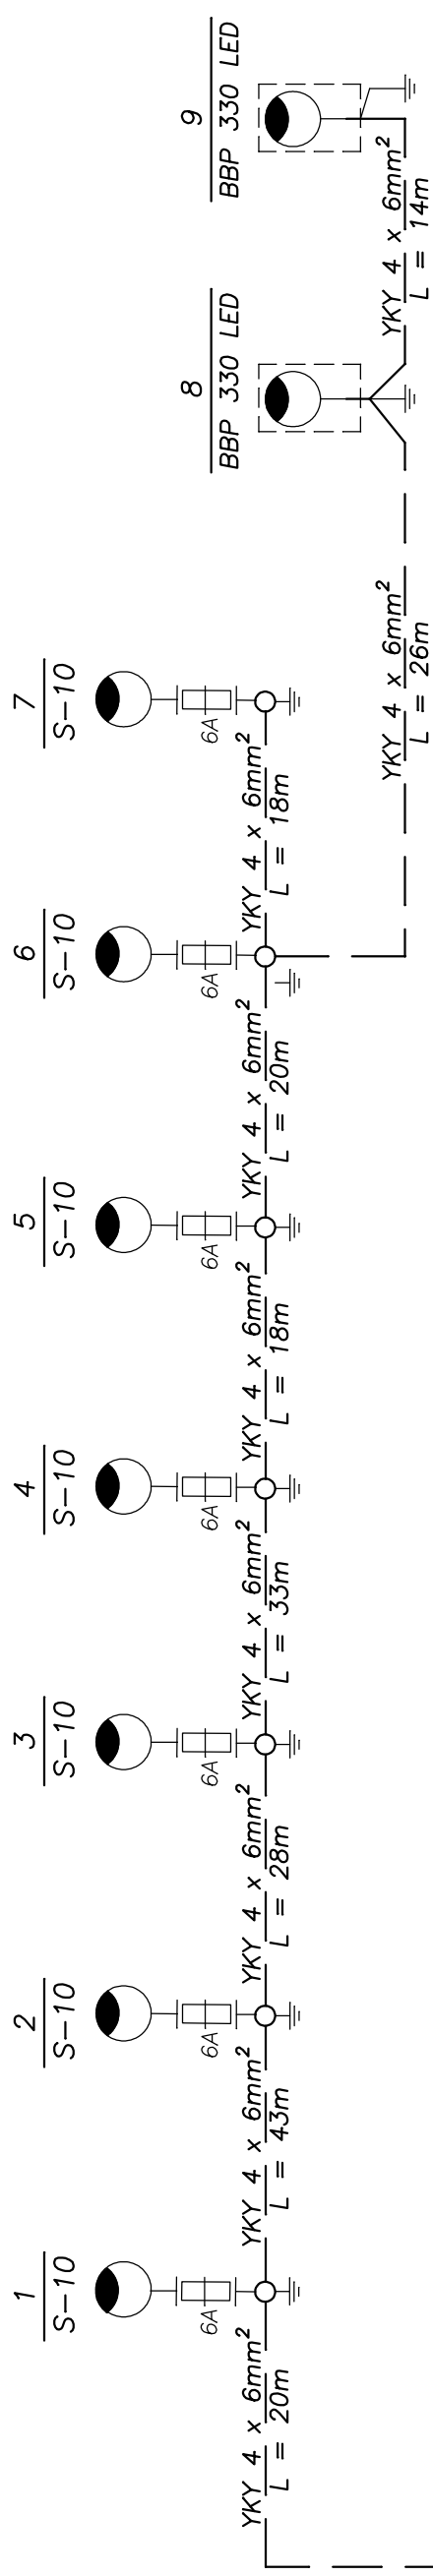

PROJEKT. SZAFKA  
 OŚWIETLENIA  
 ZEWNĘTRZNEGO

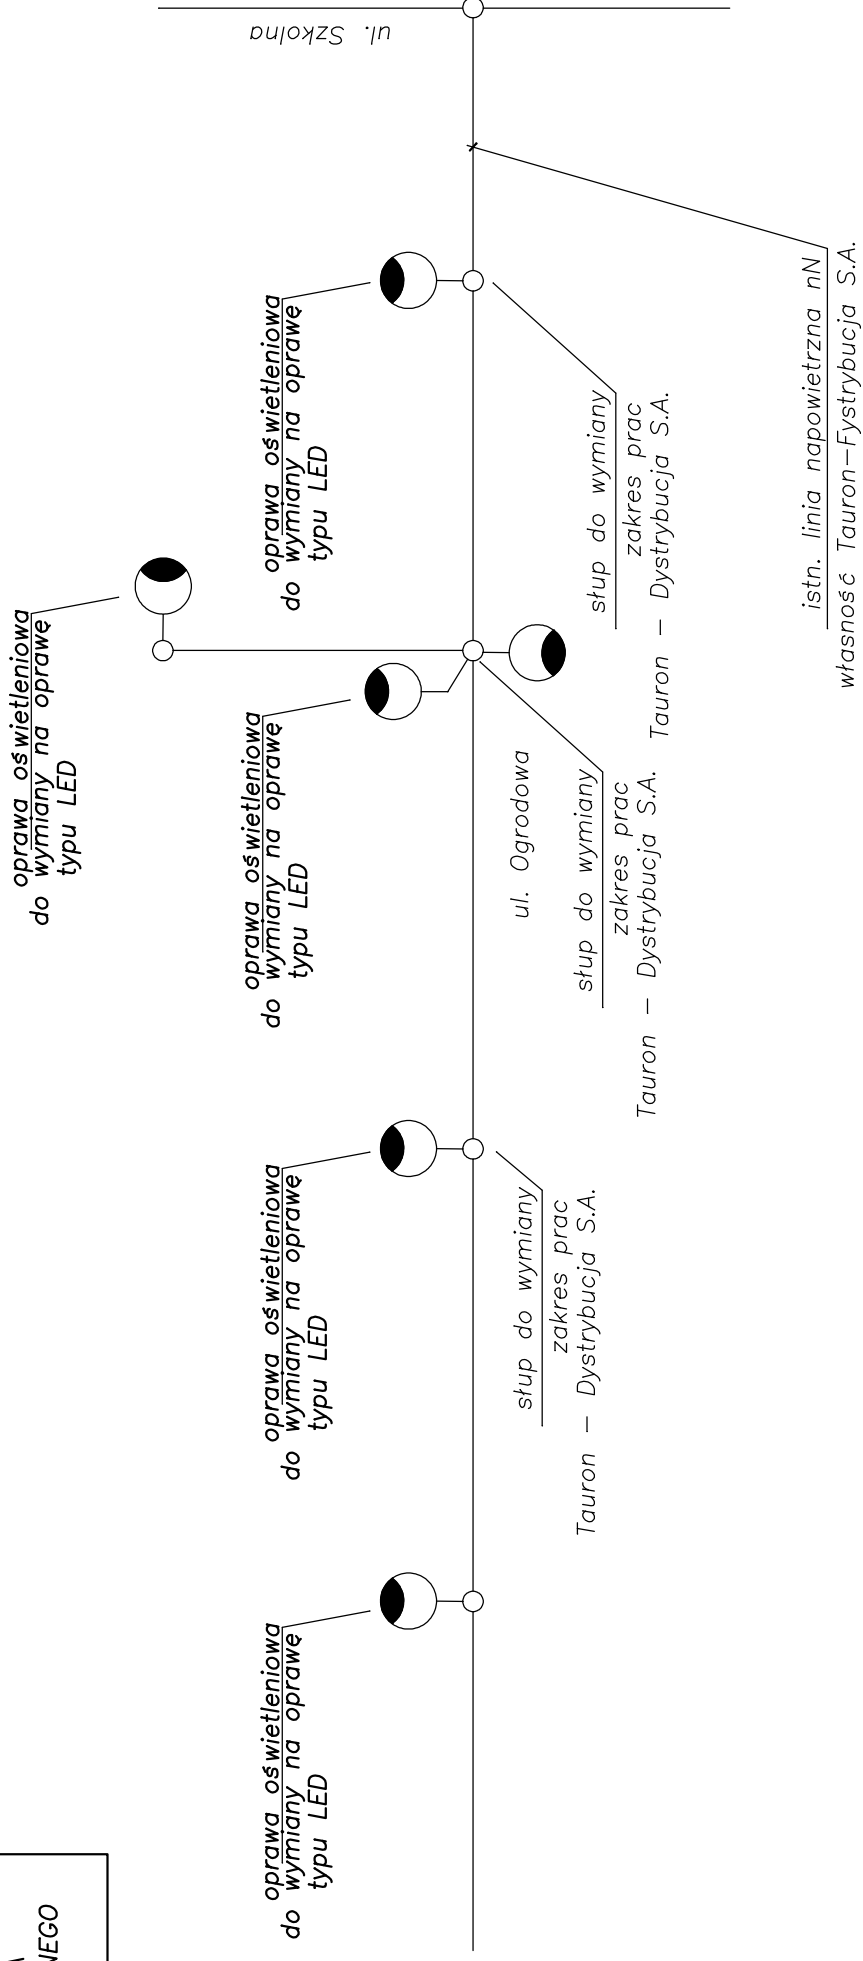

INWESTOR	GMINA BOBROWNIKI ul. Gminna 8 42-583 Bobrowniki	SKALA	
TEMAT	PB "Przebudowa oświetlenia zewnętrznego wraz z monitoringiem wizyjnym na terenie centrum przystankowego w Śączowie"	DATA	
ADRES	Śączów dz. nr 570, 555/1, 569/3		
TYTUŁ	SCHEMAT IDEOWY oświetlenia zewnętrznego		
RYSUJĄCY		NR. RYS.	03.2016
PROJEKTOWAŁ	inż. Mirosław Kozielec upr. nr 95/2000	OPRACOWAŁ	Leszek Sowa
PODPIS		PODPIS	

# UKŁAD SIECIOWY - TT