


Plan sytuacyjny drogi
Dobieszowice
skala 1:1000

ul. Mieliszewian

ul. Świerkowa

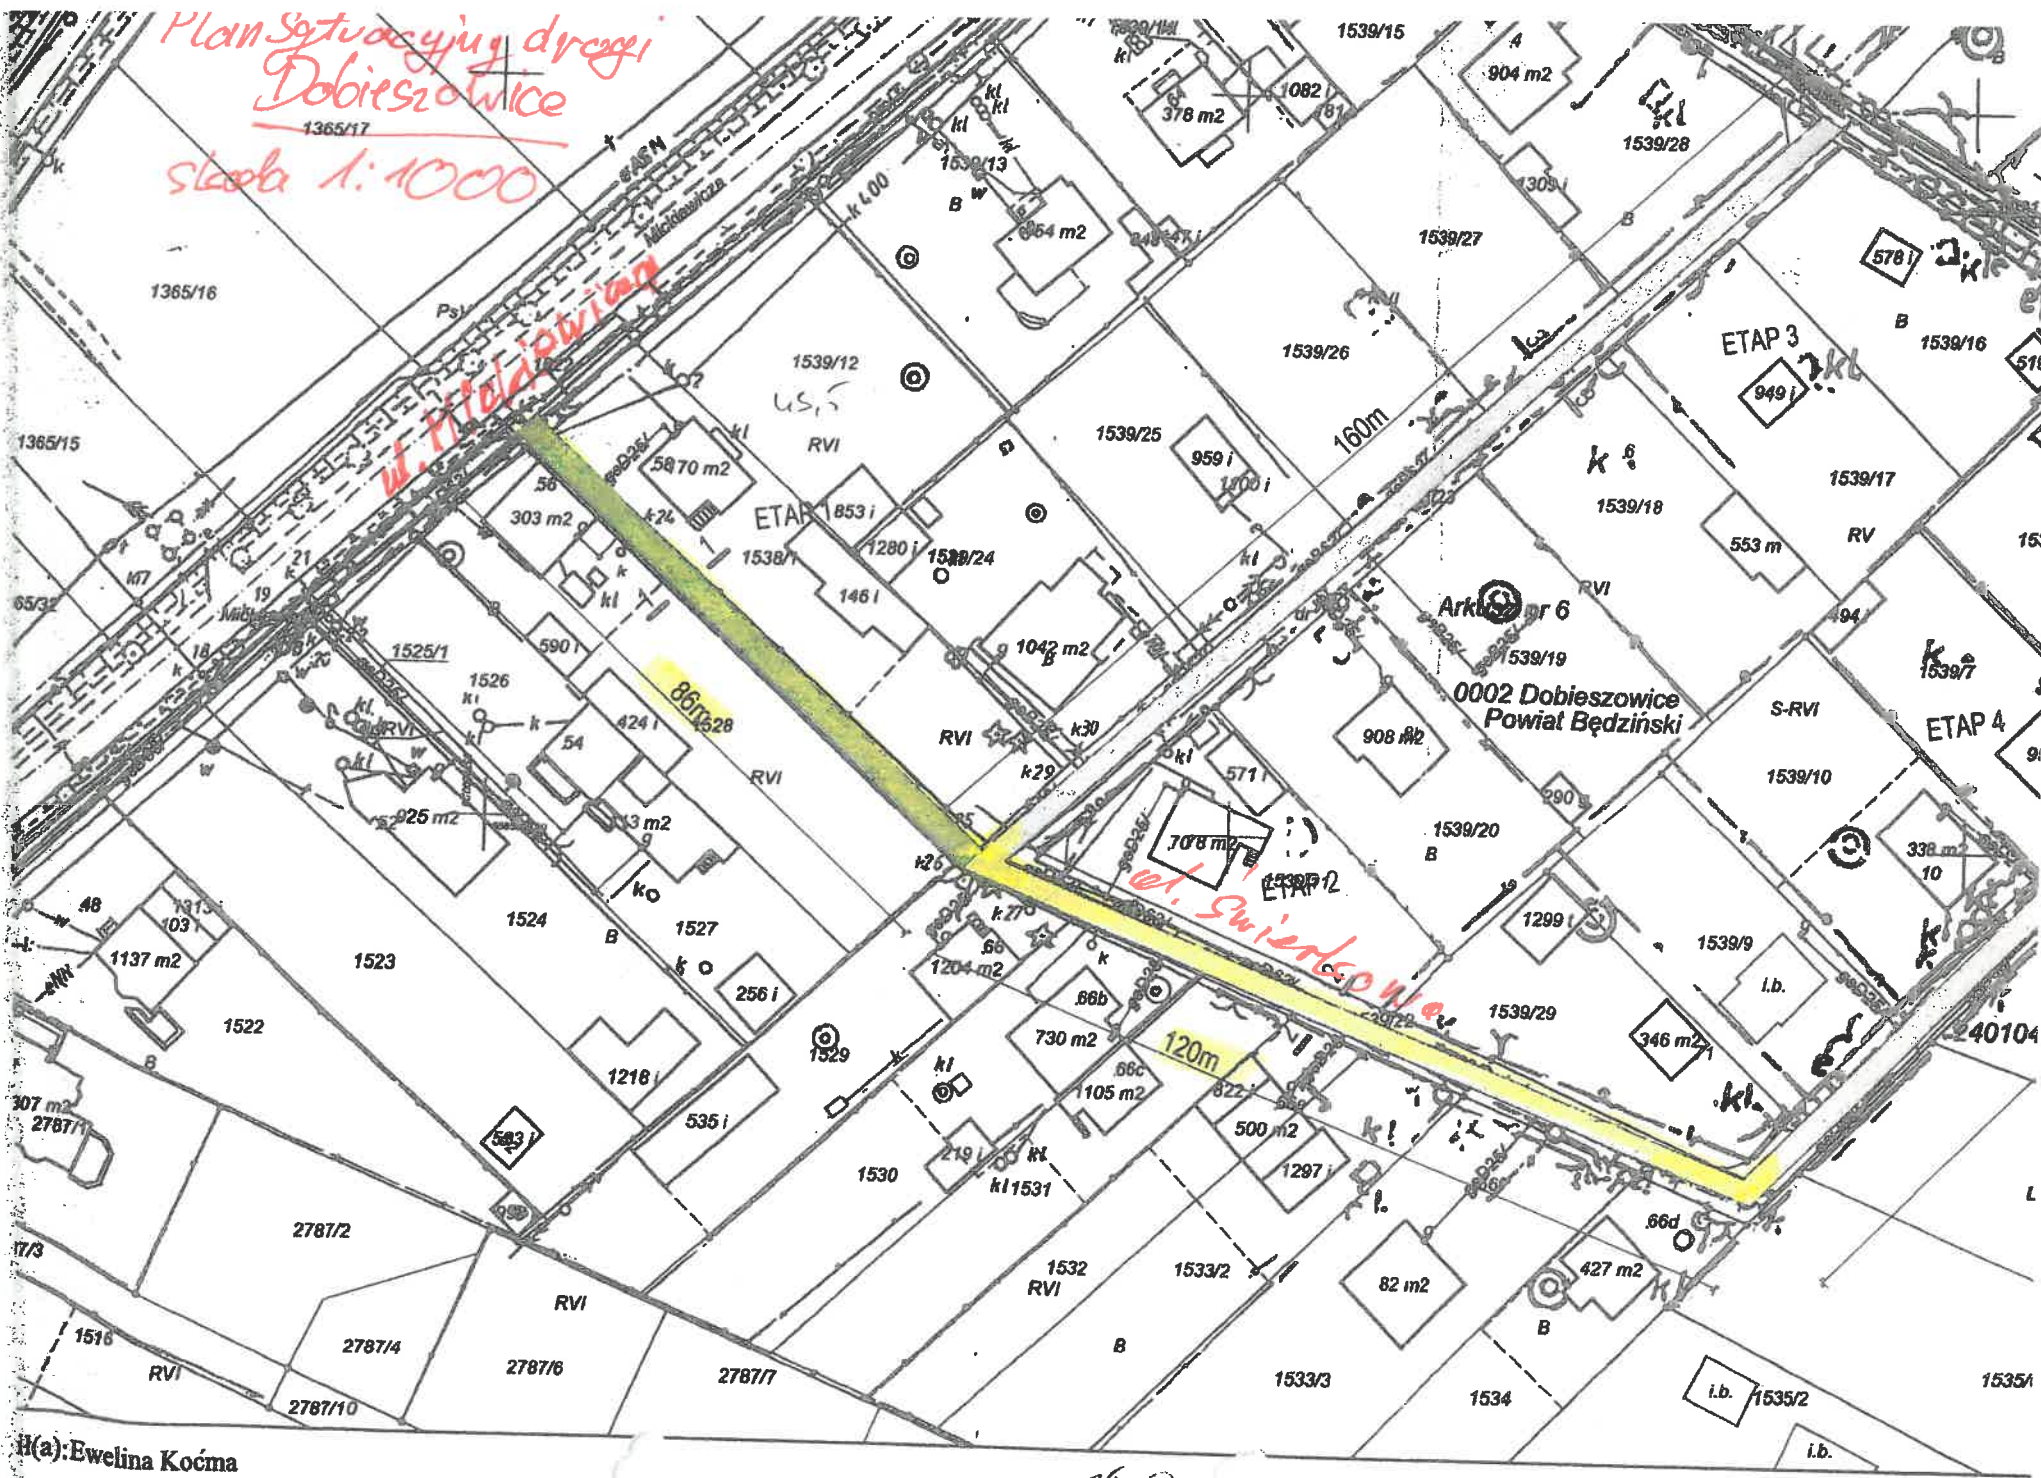

H(a): Ewelina Koćma

JK.?