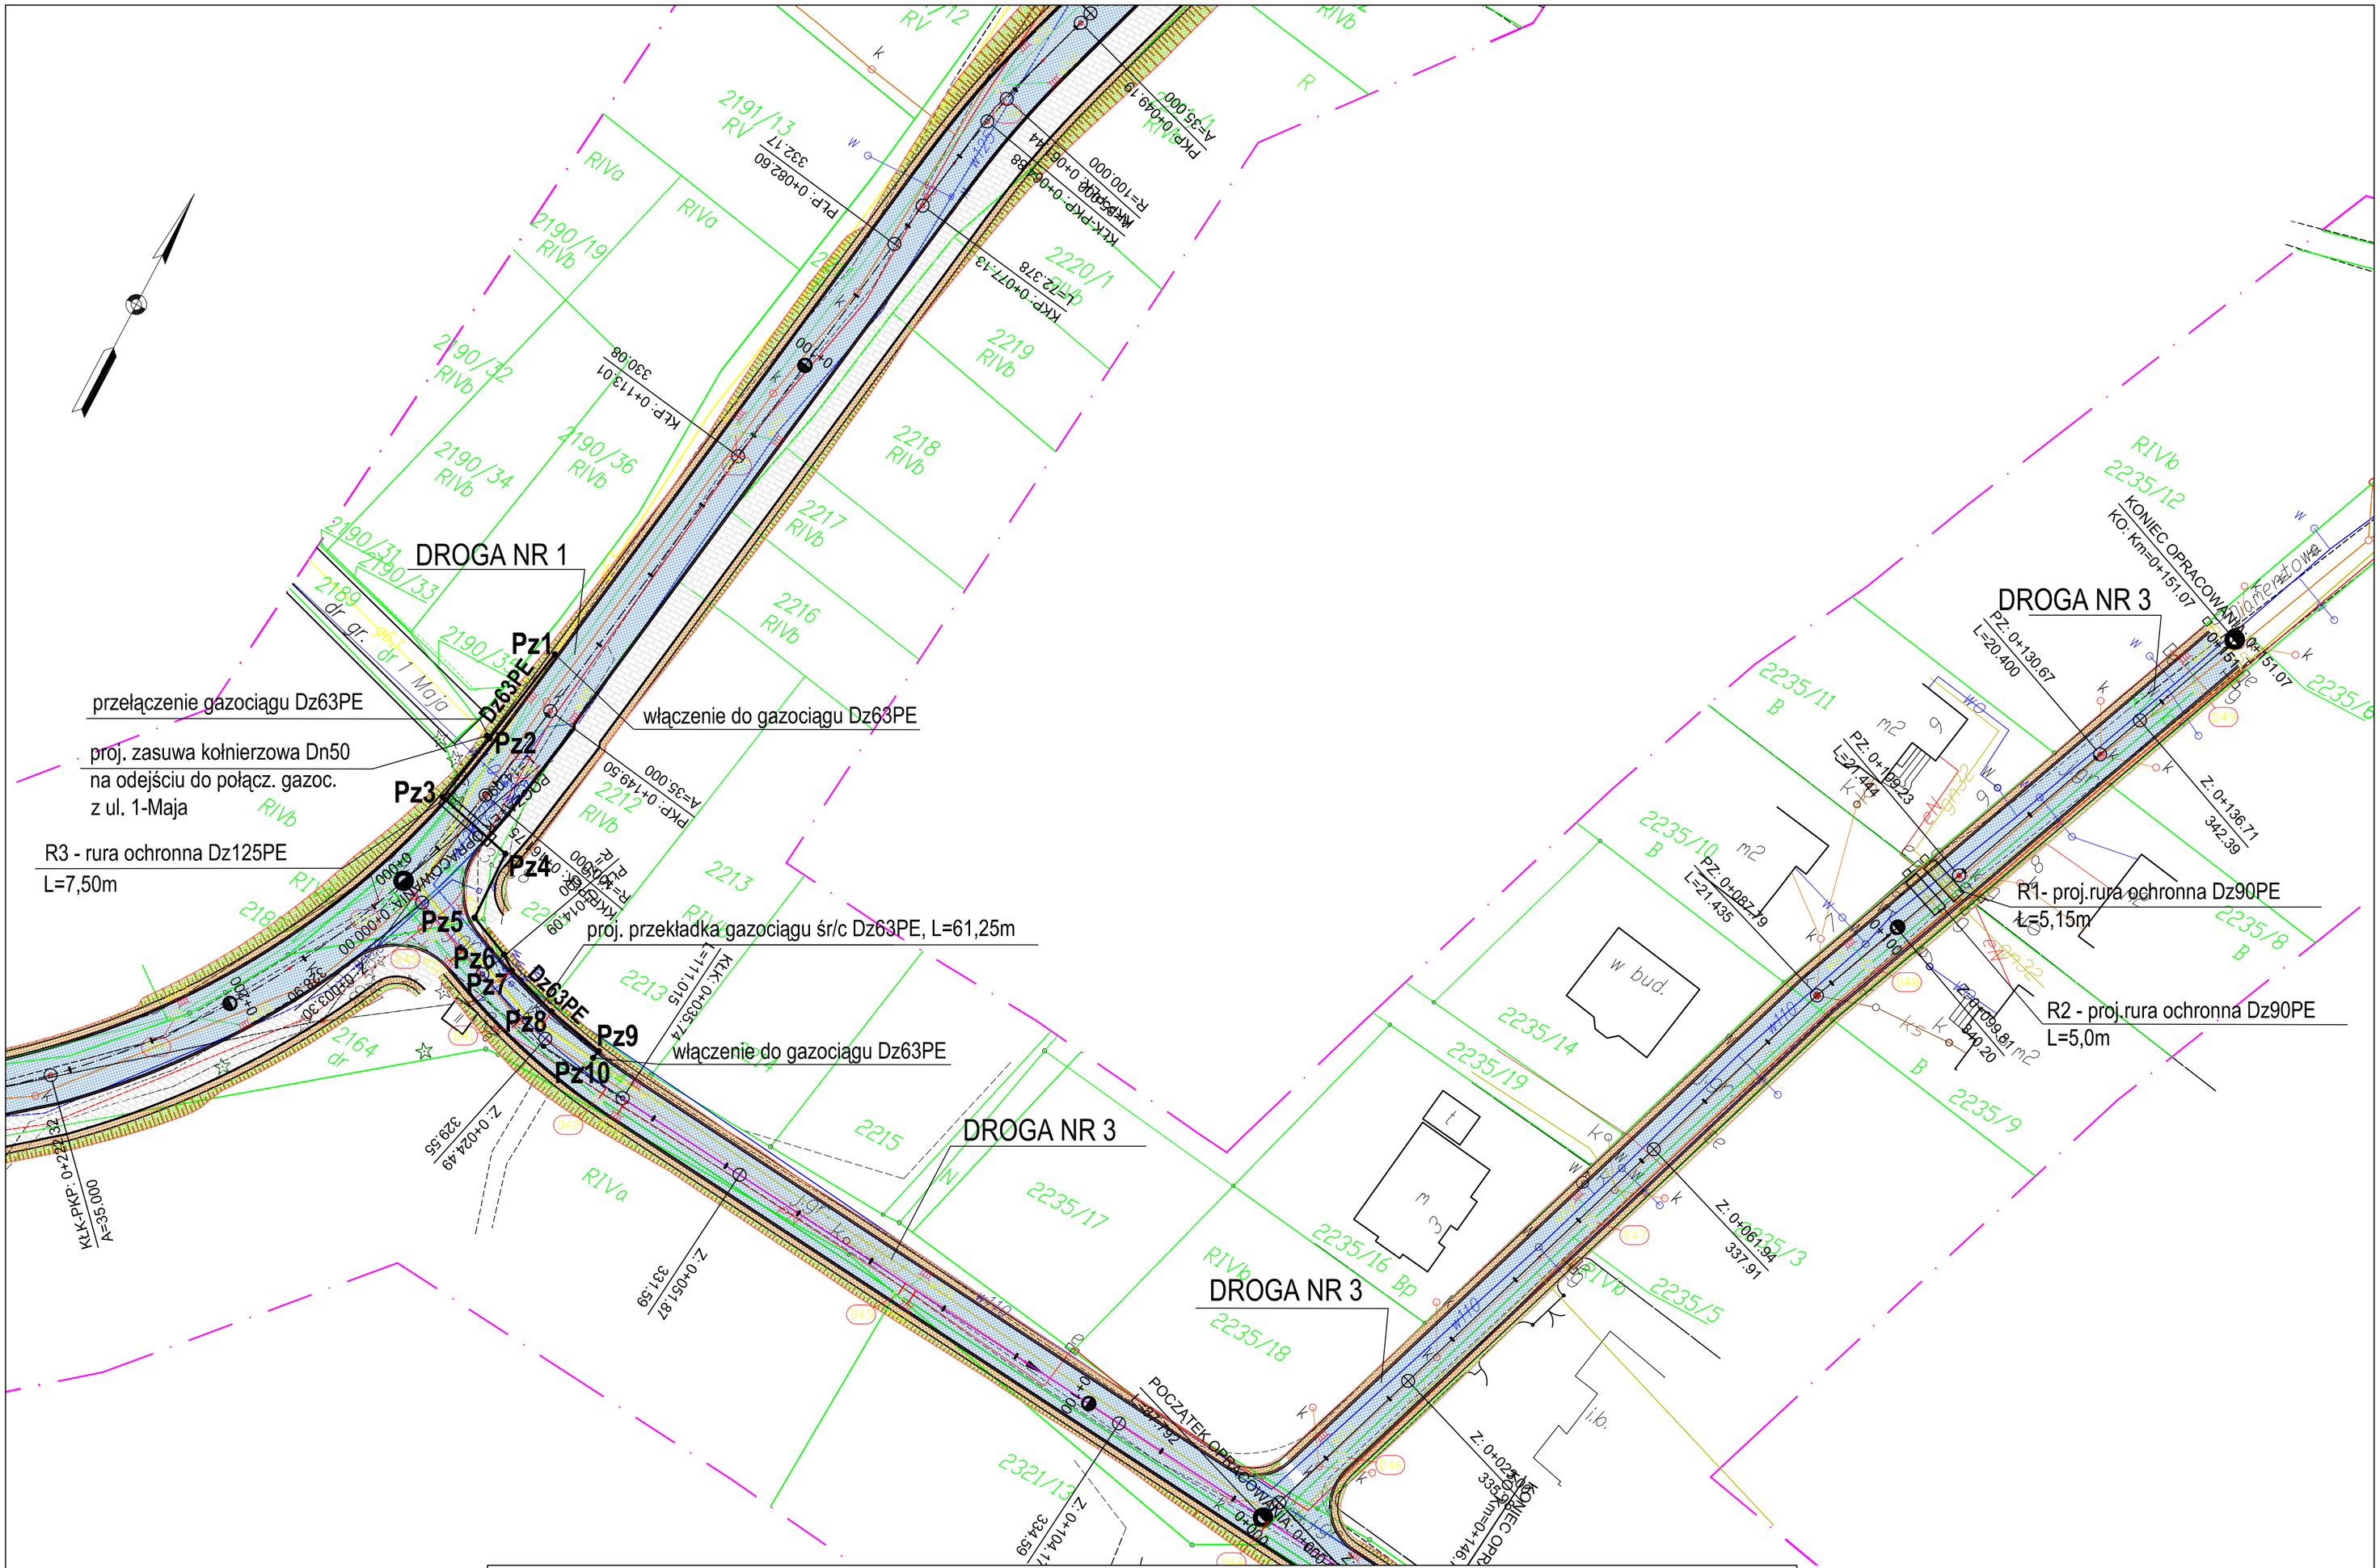

LEGENDA:

- proj. nawierzchnia bitumiczna jezdni wg. odrębnego opracowania
- proj. nawierzchnia ciągu rowerowego z kostki wg. odrębnego opracowania
- proj. pobocze wg. odrębnego opracowania
- proj. zjazd wg. odrębnego opracowania
- proj. rów wg. odrębnego opracowania

Projektowany gazociąg śr/c Dz63PE, L=61,25m

Projektowany gazociąg śr/c Dz40PE, L=140,50m

Istn. gazociąg śr/c Dn32stal, Dz63PE do wyłączenia

Pz1.....Pz28 Punkty załamania na gazociągu

Uwagi:

1. Przed przystąpieniem do robót należy wykonać ręczne przekopy kontrolne dla dokładnego zlokalizowania istniejącego uzbrojenia terenu, oraz wykonać zabezpieczenia w/w uzbrojenia według obowiązujących przepisów i pod nadzorem przedstawicieli właściciela uzbrojenia.
2. Istniejące uzbrojenie podziemne zostało naniesione wg inwentaryzacji geodezyjnej i uzyskanych uzgodnień. Nie wyklucza się istnienia w terenie innego uzbrojenia nie naniesionego na planie sytuacyjnym.
3. Projekt zagospodarowania terenu rozpatrywać łącznie z profilem i schematem montażowym.
4. Dokładne rzędne terenu i osi gazociągu ustalić na budowie

Jednostka Projektowa:

BIURO USŁUG INWESTYCYJNYCH I OBROTU NIERUCHOMOŚCIAMI „AGORA"
Władysław Oczkowicz ul. Dziekana 9d/40 Czeladź 41-253

Temat:

Budowa drogi gminnej łączącej ul. Węgroda i ul. Polną oraz ul. Narutowicza w Rogoźniku wraz z budową dróg dojazdowych do kompleksów mieszkaniowych.

Inwestor:

Urząd Gminy Bobrowniki
ul. Gminna 8, 42-583 Bobrowniki

Obiekt:

Przebudowa gazociągu śr/c Dn 32stal w ulicy Narutowicza oraz przebudowa gazociągu śr/c Dz63PE w projektowanej drodze nr 1 i 3.

Tytuł rysunku:

Projekt zagospodarowania terenu

Skala: **1:500**

Projektował: mgr inż. Karina Wąder - Domin	*Nr upraw.* SLK/4552/PWOS/12	*Podpis:*	*Data:* 04/2016	*Nr rysunku:* 01
Opracował:	*Nr upraw.* ----------	*Podpis:*		
Sprawdził: mgr inż. Mariola Tatarczak	*Nr upraw.* SLK/0969/POOS/05	*Podpis:*		