



Elewacja zachodnia

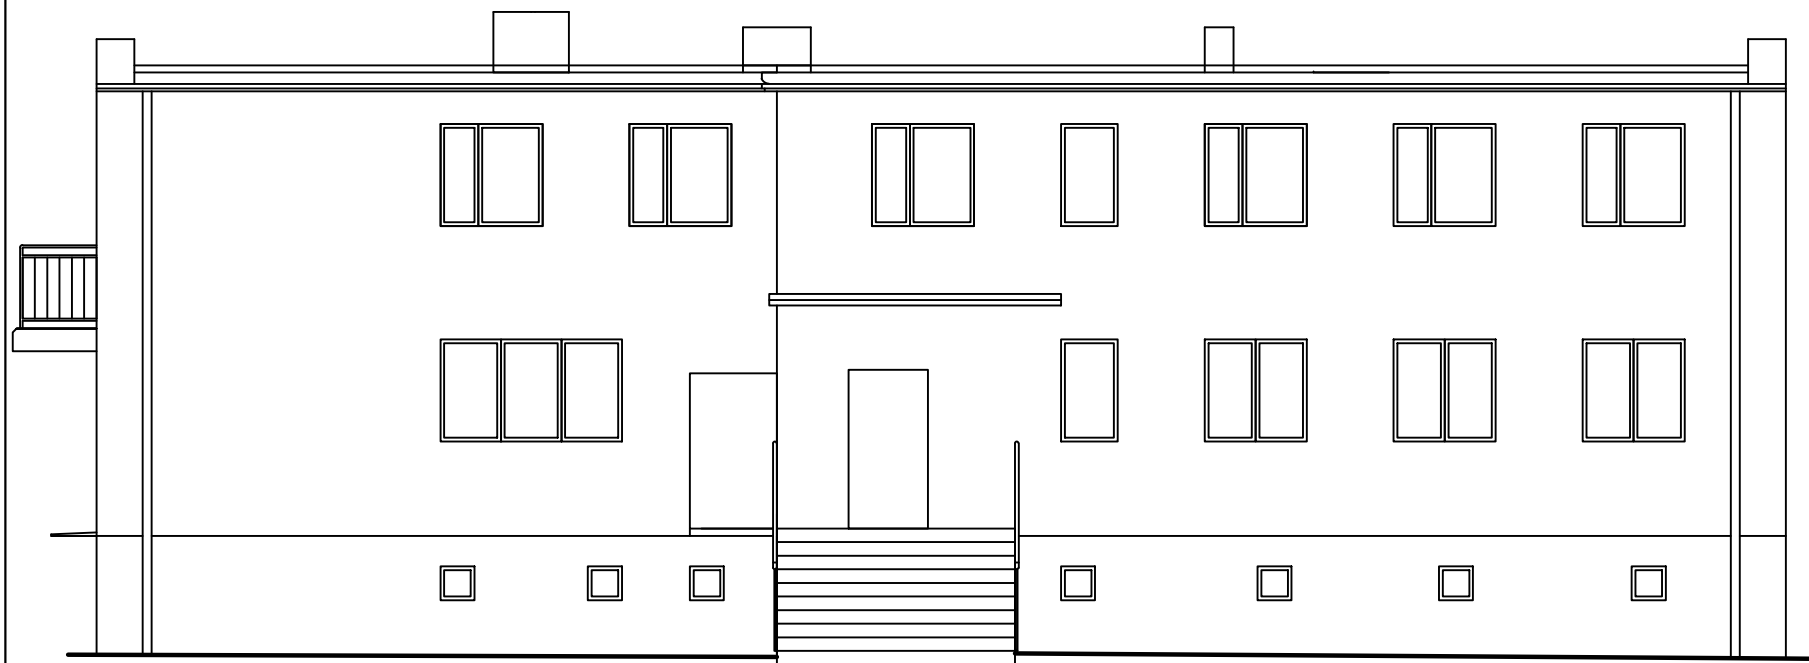

Elewacja wschodnia

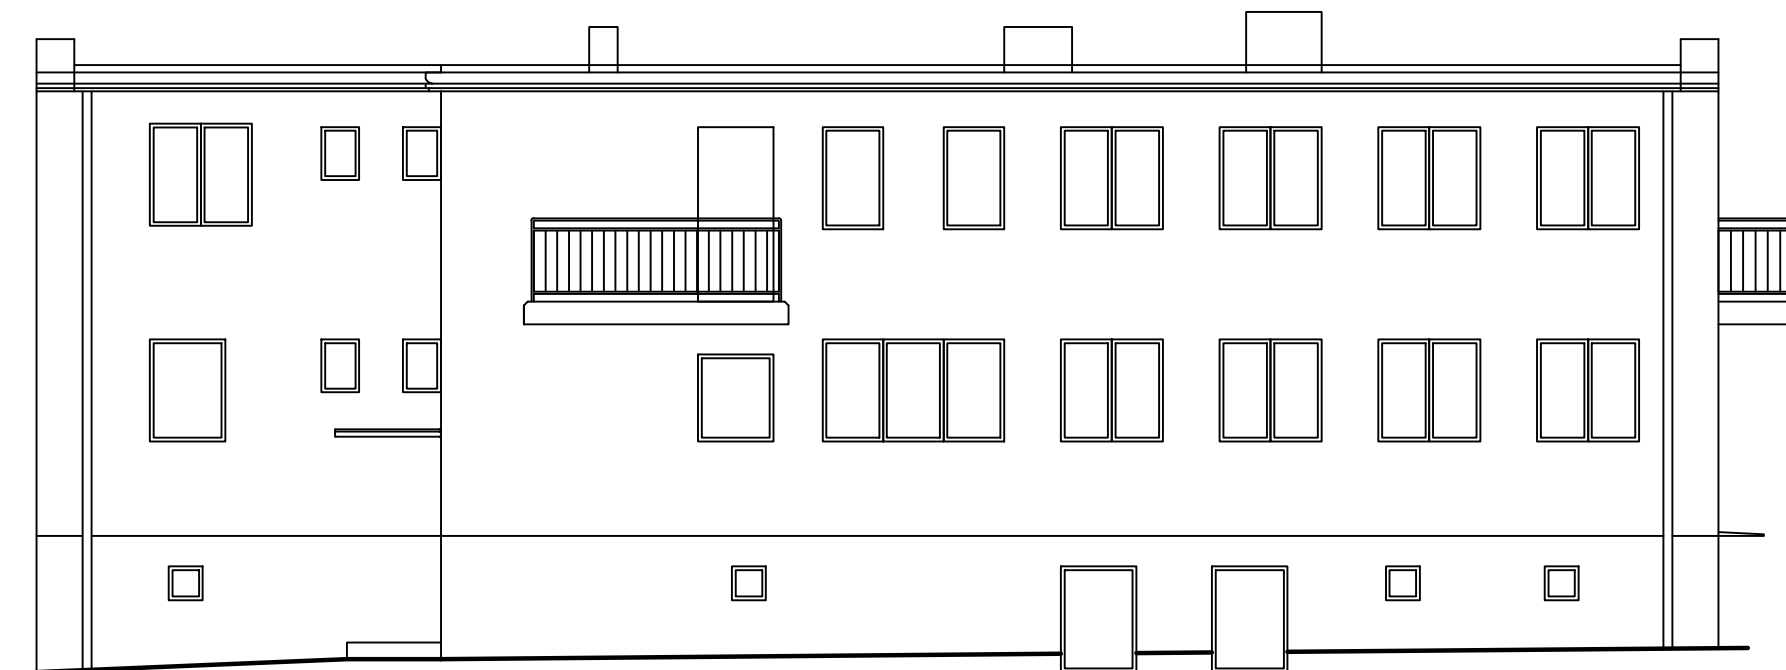

Bogumił Konopka
Śląska Agencja Energetyczna

41 500 Chorzów ul. Ryszki 57/21
☎ (0 32) 245 99 04 ☎ 601 48 04 96

<i>Inwestor</i>	Gmina Bobrowniki z siedzibą w Bobrownikach 42-583 Bobrowniki, ul Giminna 8	
<i>Temat</i>	Termomodernizacja budynku Ośrodka Zdrowia w Bobrownikach, ul Strażacka 1, 42-583 Bobrowniki	
<i>Tytuł Rysunku</i>	Inwentaryzacja - elewacja zachodnia i wschodnia	
<i>Rysował</i>	inż. Bogumił Konopka	
<i>Koordynował</i>	inż. Bogumił Konopka	
<i>Rok: 2014</i>	skala 1:100	Nr rys. I - 02