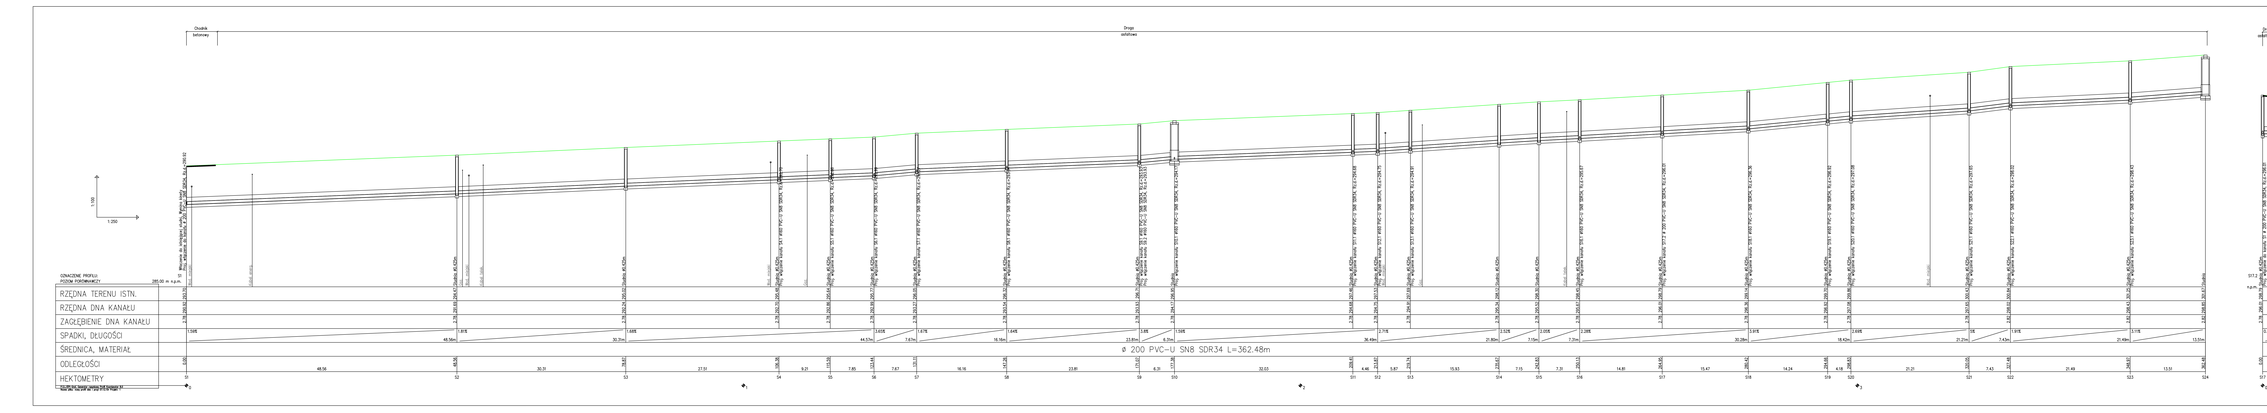

UWAGA !

1. Rzędne zagłębienia sieci na kolizjach przyjęto jako standardowe.
Przed wykonaniem robót należy dokonać ich inwentaryzacji wysokościowej oraz wykonać przekopy kontrolne.

2. Profil kanalizacji rozpatrywać łącznie z planem zagospodarowania.

PROJEKTANT:
BWP BIZ. Z O.O.
ul. Kościuszki 4, 42-583 Bobrowniki
tel. 032 252 17 11
fax. 032 252 17 10
NIP 645-124-98-97
e-mail: biuro@bwp.pl
www.projektowanie.pl

OBIEKT:
Gmina Bobrowniki
ul. Gminna 9
42-583 Bobrowniki

TEMAT:
Budowa kanalizacji sanitarnej ul. Kościuszki w Rogoźniku

Projekt Budowlano- Wykonawczy

FAZA: PBW
SKALA: 1:250

DATA: 12-2015

NUM. RYSUNKU: Profil podłużny kanalizacji - SIEĆ

RYSUNEK: S

PROJEKTANT:	mgr inż. Ryszard SOMCZYK	32/3862/10	WYLICZENIE: 402-GM-ISK-03
	inż. Maciej Sobol		
CZEK. PROJEKTEM:		32/3862/00	402-GM-ISK-03
OPRACOWAŁ:	mgr inż. Lucjan SOMCZYK	32/3862/00	402-GM-ISK-03

NINIEJSZY PROJEKT CHRONIONY JEST PRAWEM AUTORSKIM. RYSUNEK NIE ZEZWALA JEGO FRAGMENT NIE MOŻE BYĆ REPRODUKOWANE, POWIELANE LUB WYKORZYSTYWANE DO INNYCH CELÓW BEZ PISEMNEJ ZGODY PROJEKTANTA.

NR RYS.
03