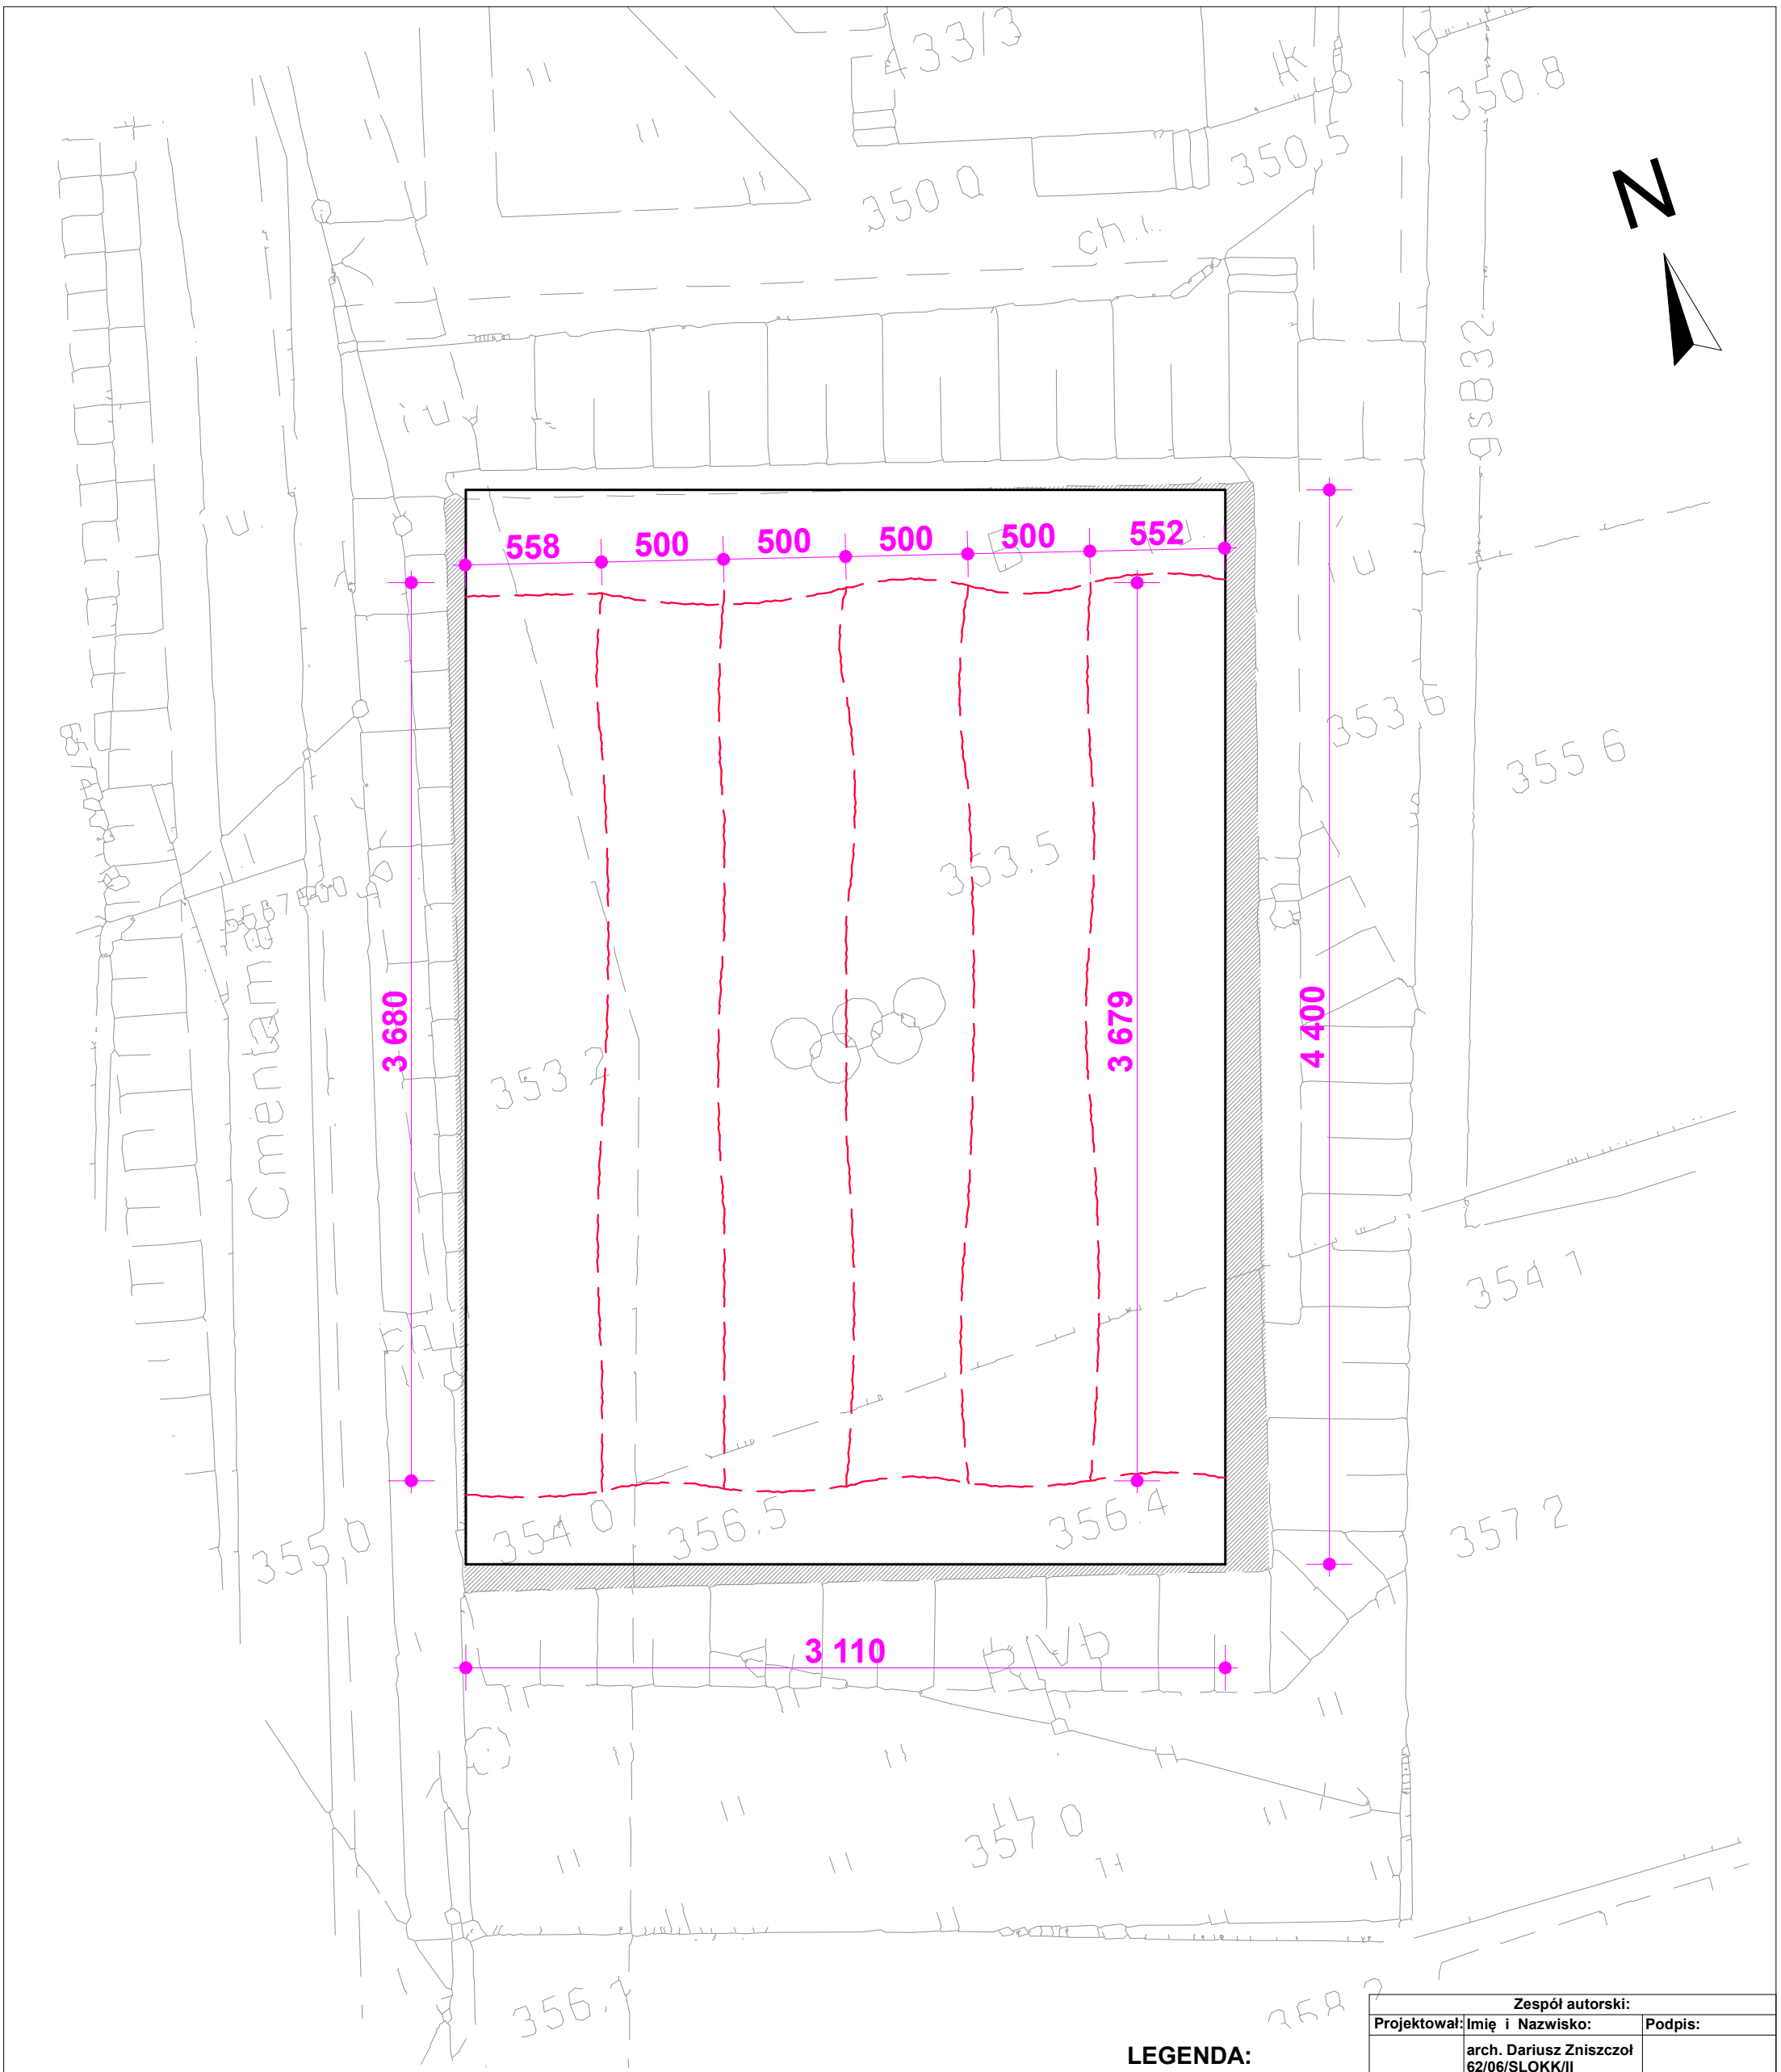

LEGENDA:

	NAWIERZCHNIA ASFALTOWA DO USUNIĘCIA (utylizacji)	110,00 m2
	PRZEBIEG LINII CIĘCIA ASFALTU (NAPRAWA)	265,00 mb

Zasadą ogólną jest, aby naprawić nawierzchnię takim samym rodzajem mieszanki bitumicznej i takimi samymi materiałami jak naprawiana nawierzchnia. Tak więc nawierzchnie z mieszanek mineralno - bitumicznych powinny być naprawiane mieszanką mineralno - bitumiczną otaczaną na gorąco.

Wykonawca jest zobowiązany zbadać istniejący skład mieszanki wbudowanej na remontowanym boisku i na podstawie otrzymanych wyników przygotować recepturę na masę uzyskiwaną z recyklera (w przypadku destruktu oznaczać to będzie wyliczenie uzupełnienia składu).

a) do naprawy ubytków należy stosować taką mieszankę, której średnica najgrubszych ziaren jest co najmniej 2,5 - krotnie mniejsza od głębokości ubytków, przy czym nie zaleca się stosować mieszanek, których najgrubsze ziarna są większe od 16 mm,

b) wyboje powstałe w warstwach bitumicznych powinny być naprawione dwoma rodzajami mieszanek:
poniżej warstwy ścieralnej mieszanką, której najgrubsze ziarna są równe lub większe od 16 mm,
natomiast warstwę ścieralną jak w pkt a)

c) naprawa wybojów o dużej głębokości, sięgającej warstwy podbudowy niezwiązanej lub związanej spoiwem hydraulicznym obejmuje naprawę podbudowy klinowanym kruszywem grubszym i naprawę warstw bitumicznych jak w pkt b).

Zespół autorski:		
Projektował:	Imię i Nazwisko:	Podpis:
	arch. Dariusz Zniszczoł 62/06/SLOKK/II	
Sprawdził	Imię i Nazwisko:	Podpis:

Branża:

ARCHITEKTURA

Temat:

Projekt budowlano - wykonawczy
Budowy boiska przy Gimnazjum w Siemoni
dz. nr 433/3, 572

Inwestor:

Gmina Bobrowniki
ul. Gminna 8
42-583 Bobrowniki

Treść rysunku:

SCHEMAT NAPRAWY NAWIERZCHNI ASFALTOWEJ

Stadium:	Data:	Skala:	Nr rysunku:
PZ	07-2018	1:250	3