Mapa orientacyjna
skala 1 :10 000

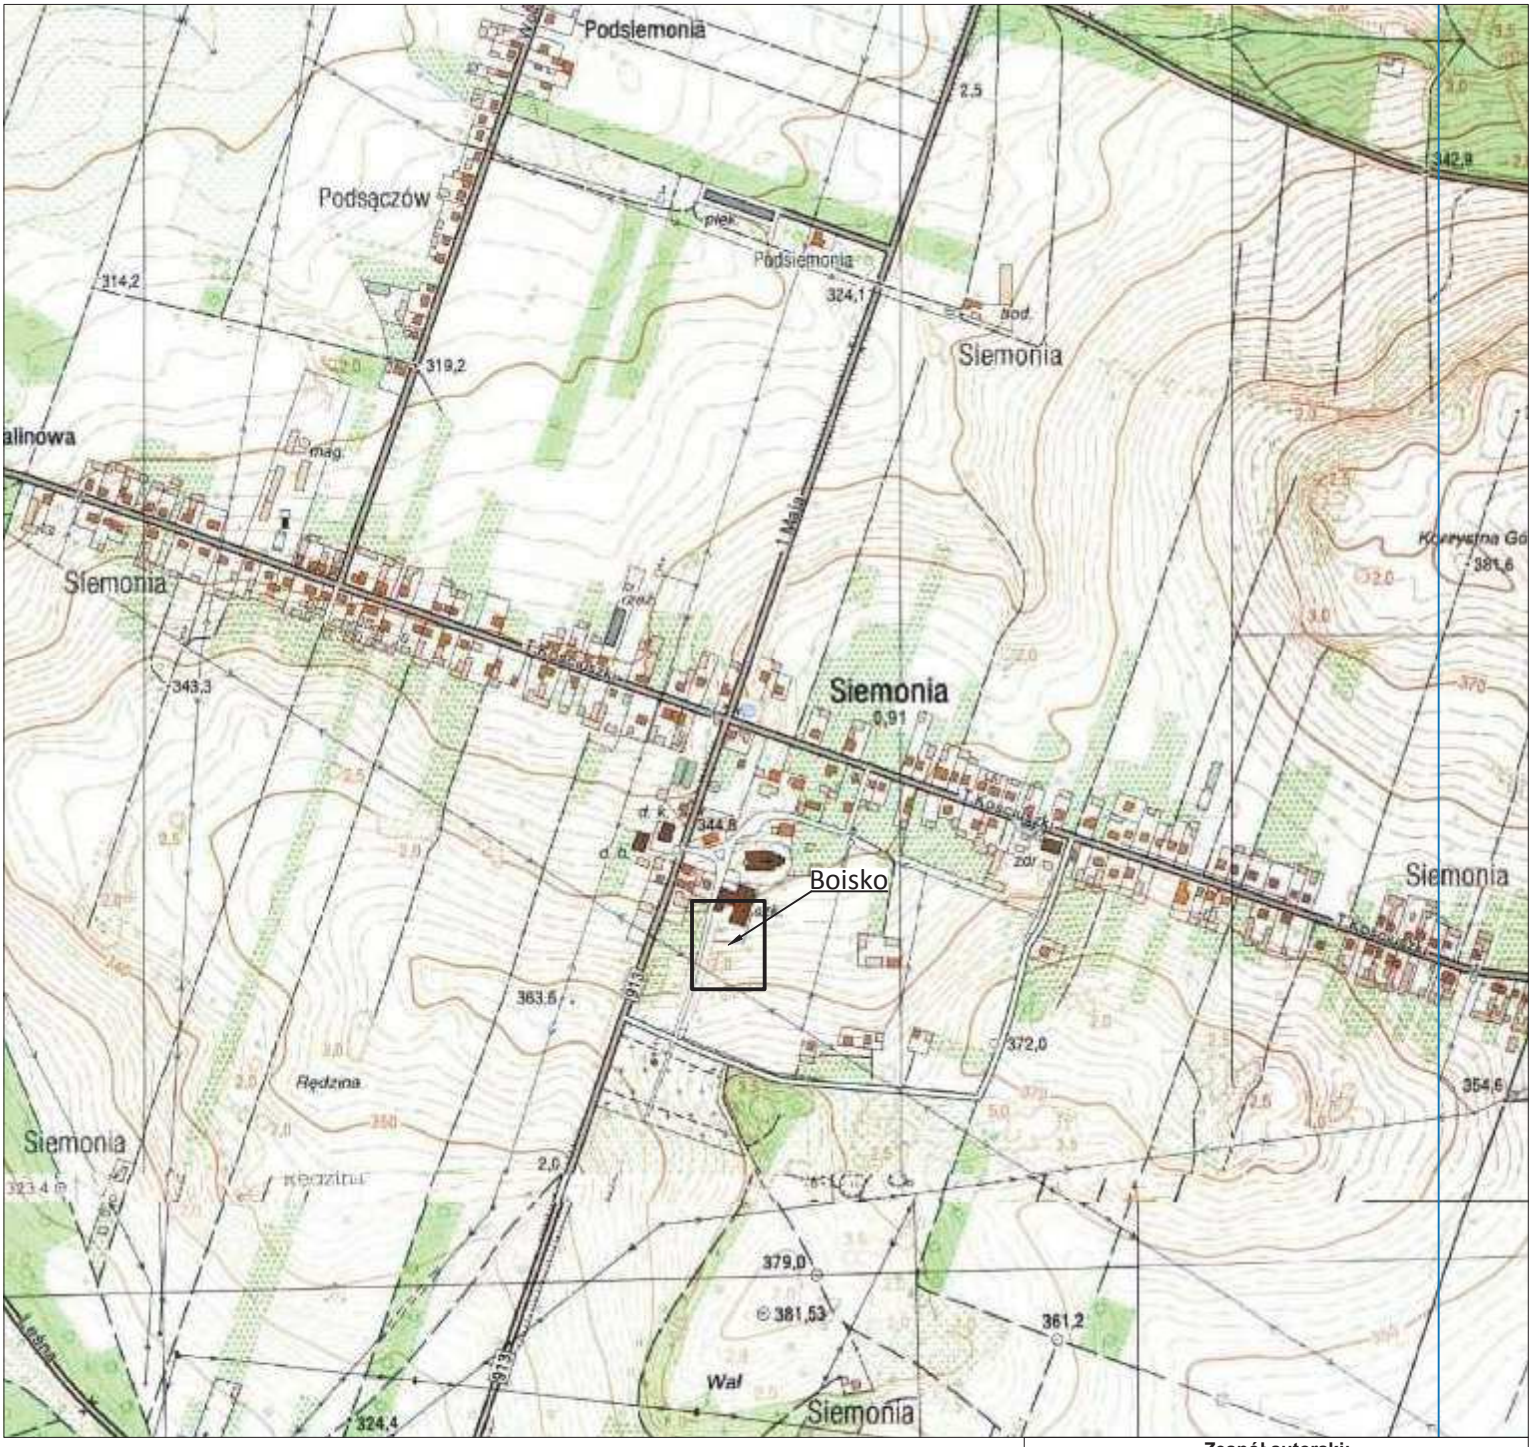

Zespół autorski:		
Projektował:	Imię i Nazwisko:	Podpis:
	inż. Tadeusz Jaśkiewicz 79/77/Op	
Opracował	Imię i Nazwisko:	Podpis:
	mgr inż. Jakub Bernat	

Branża:

INSTALACJE ELEKTRYCZNE

Temat:

Projekt budowlano - wykonawczy
Budowy boiska przy Gimnazjum w Siemoni
dz. nr 433/3, 572

Inwestor:

Gmina Bobrowniki
ul. Gminna 8
42-583 Bobrowniki

Treść rysunku:

ORIENTACJA I LOKALIZACJA

Stadium:	Data:	Skala:	Nr rysunku:
PZ	07-2018	1:10 000	E1