


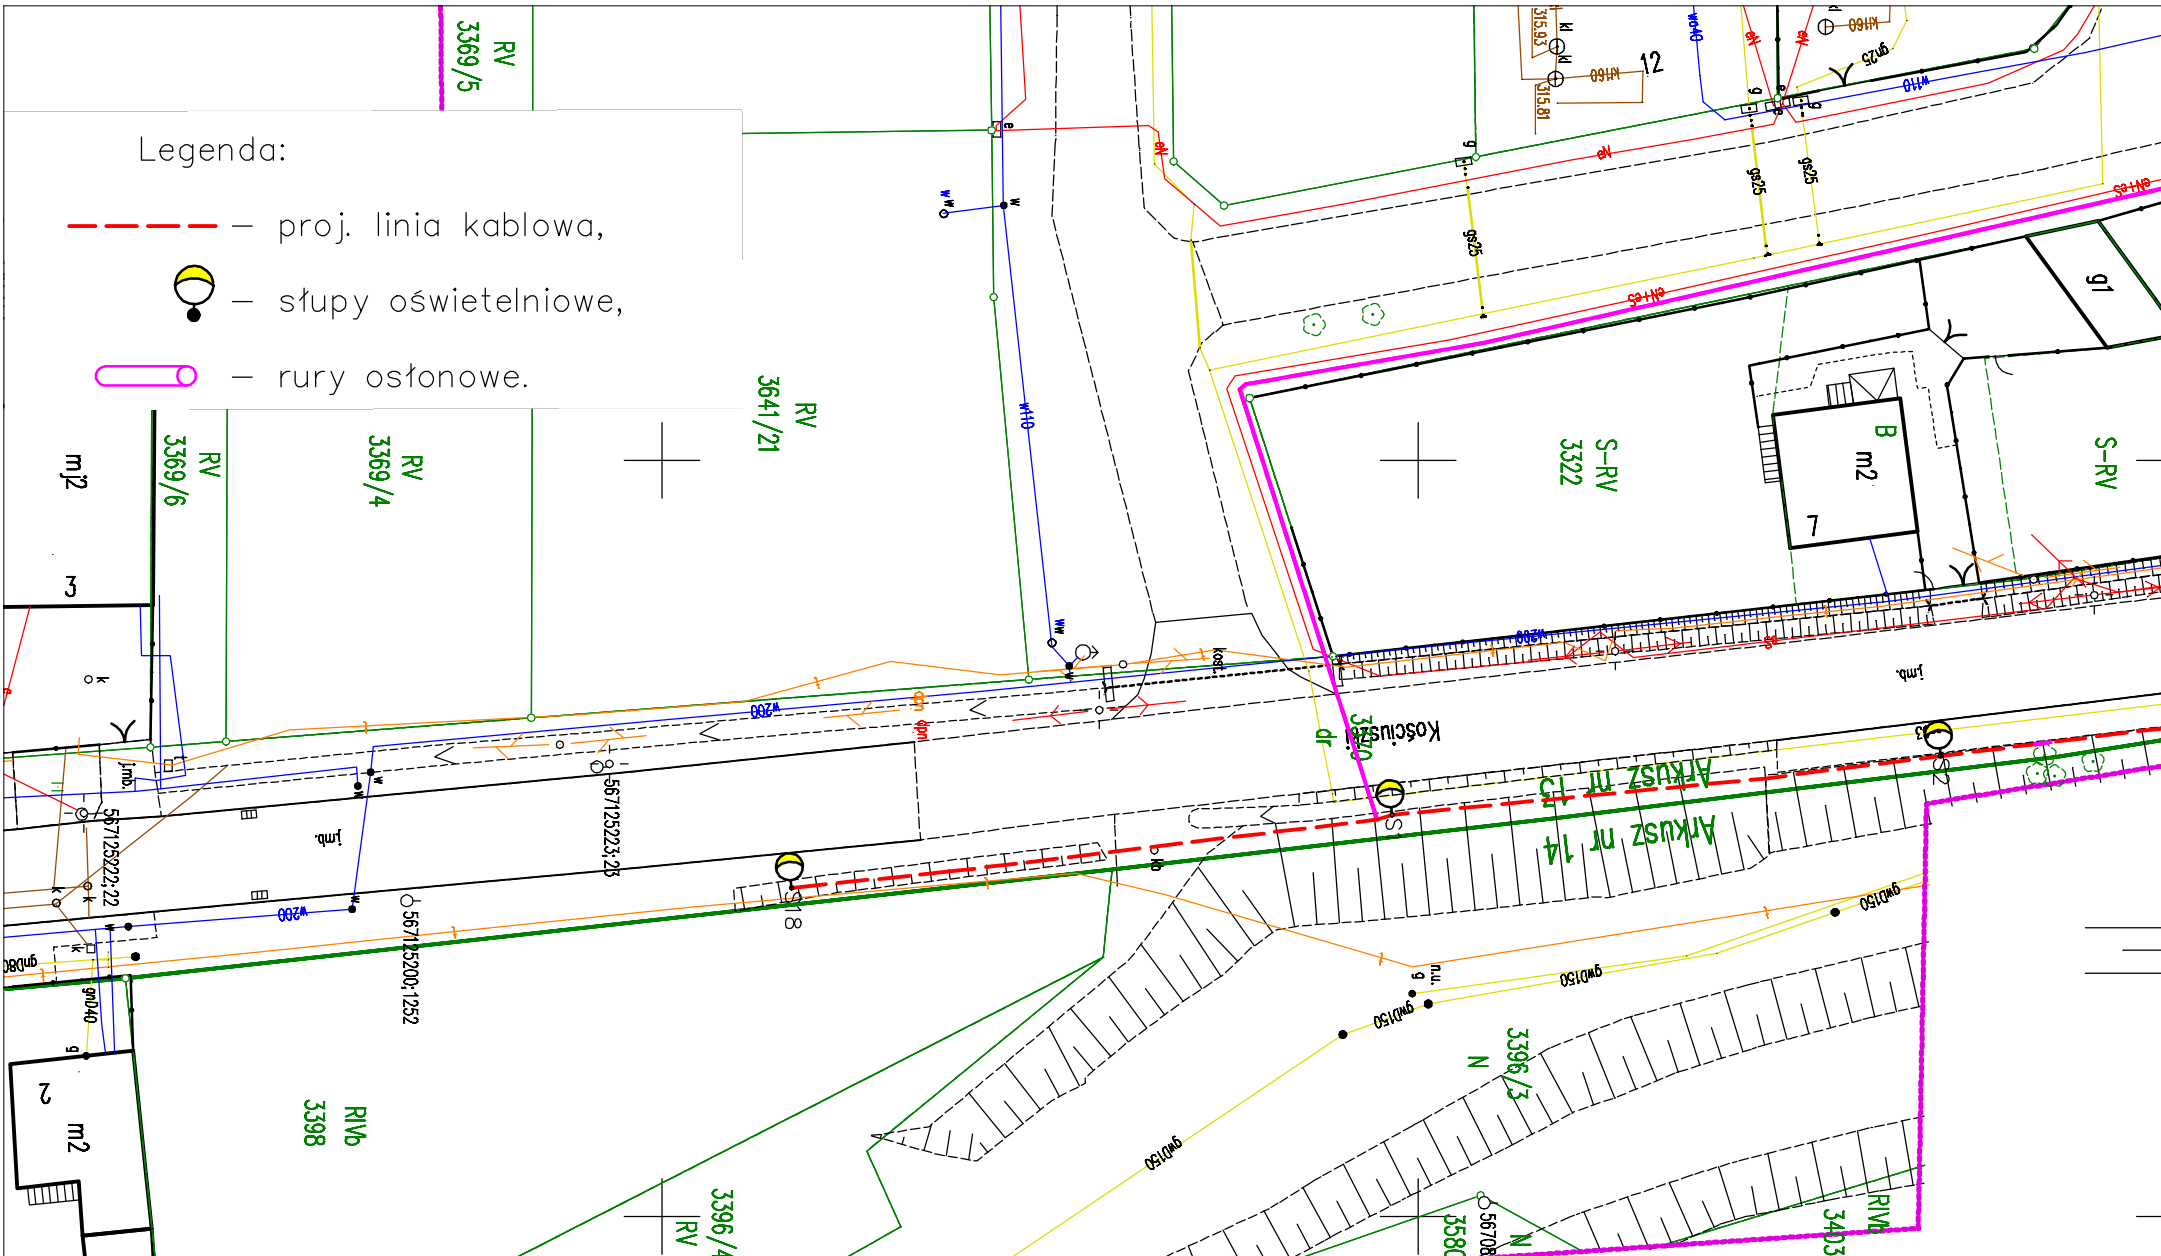



Legenda:

-  - proj. linia kablowa,
-  - słupy oświetleniowe,
-  - rury osłonowe.



	Zakład Instalacji Elektrycznych CAGRO Sp. z o.o. 41-922 Radzionków, ul. Kuźaja 51			Obiekt: Instalacja oświetlenia ulicznego		
	Skala rys:	1:500	Format rys:	A4	Nr proj.:	---
Nr rys: 4			Tytuł: Budowa oświetlenia ulicznego na ul. Kościuszki w Rogoźniku			
Projektował: mgr inż. K.Cieśla SLK/4283/PW/OE/12			Data: 20.08.2018			
Opracował: inż. A. Konię -			Tytuł: - osiedle Zielone Wzgórze			
Sprawdził: mgr inż. K.Cieśla SLK/4283/PW/OE/12			Tytuł: Projekt usytuowania sieci uzbrojenia terenu - od strony Wojkowic			
ZMIANA / AKTUALIZACJA: 00			Rysunku:			