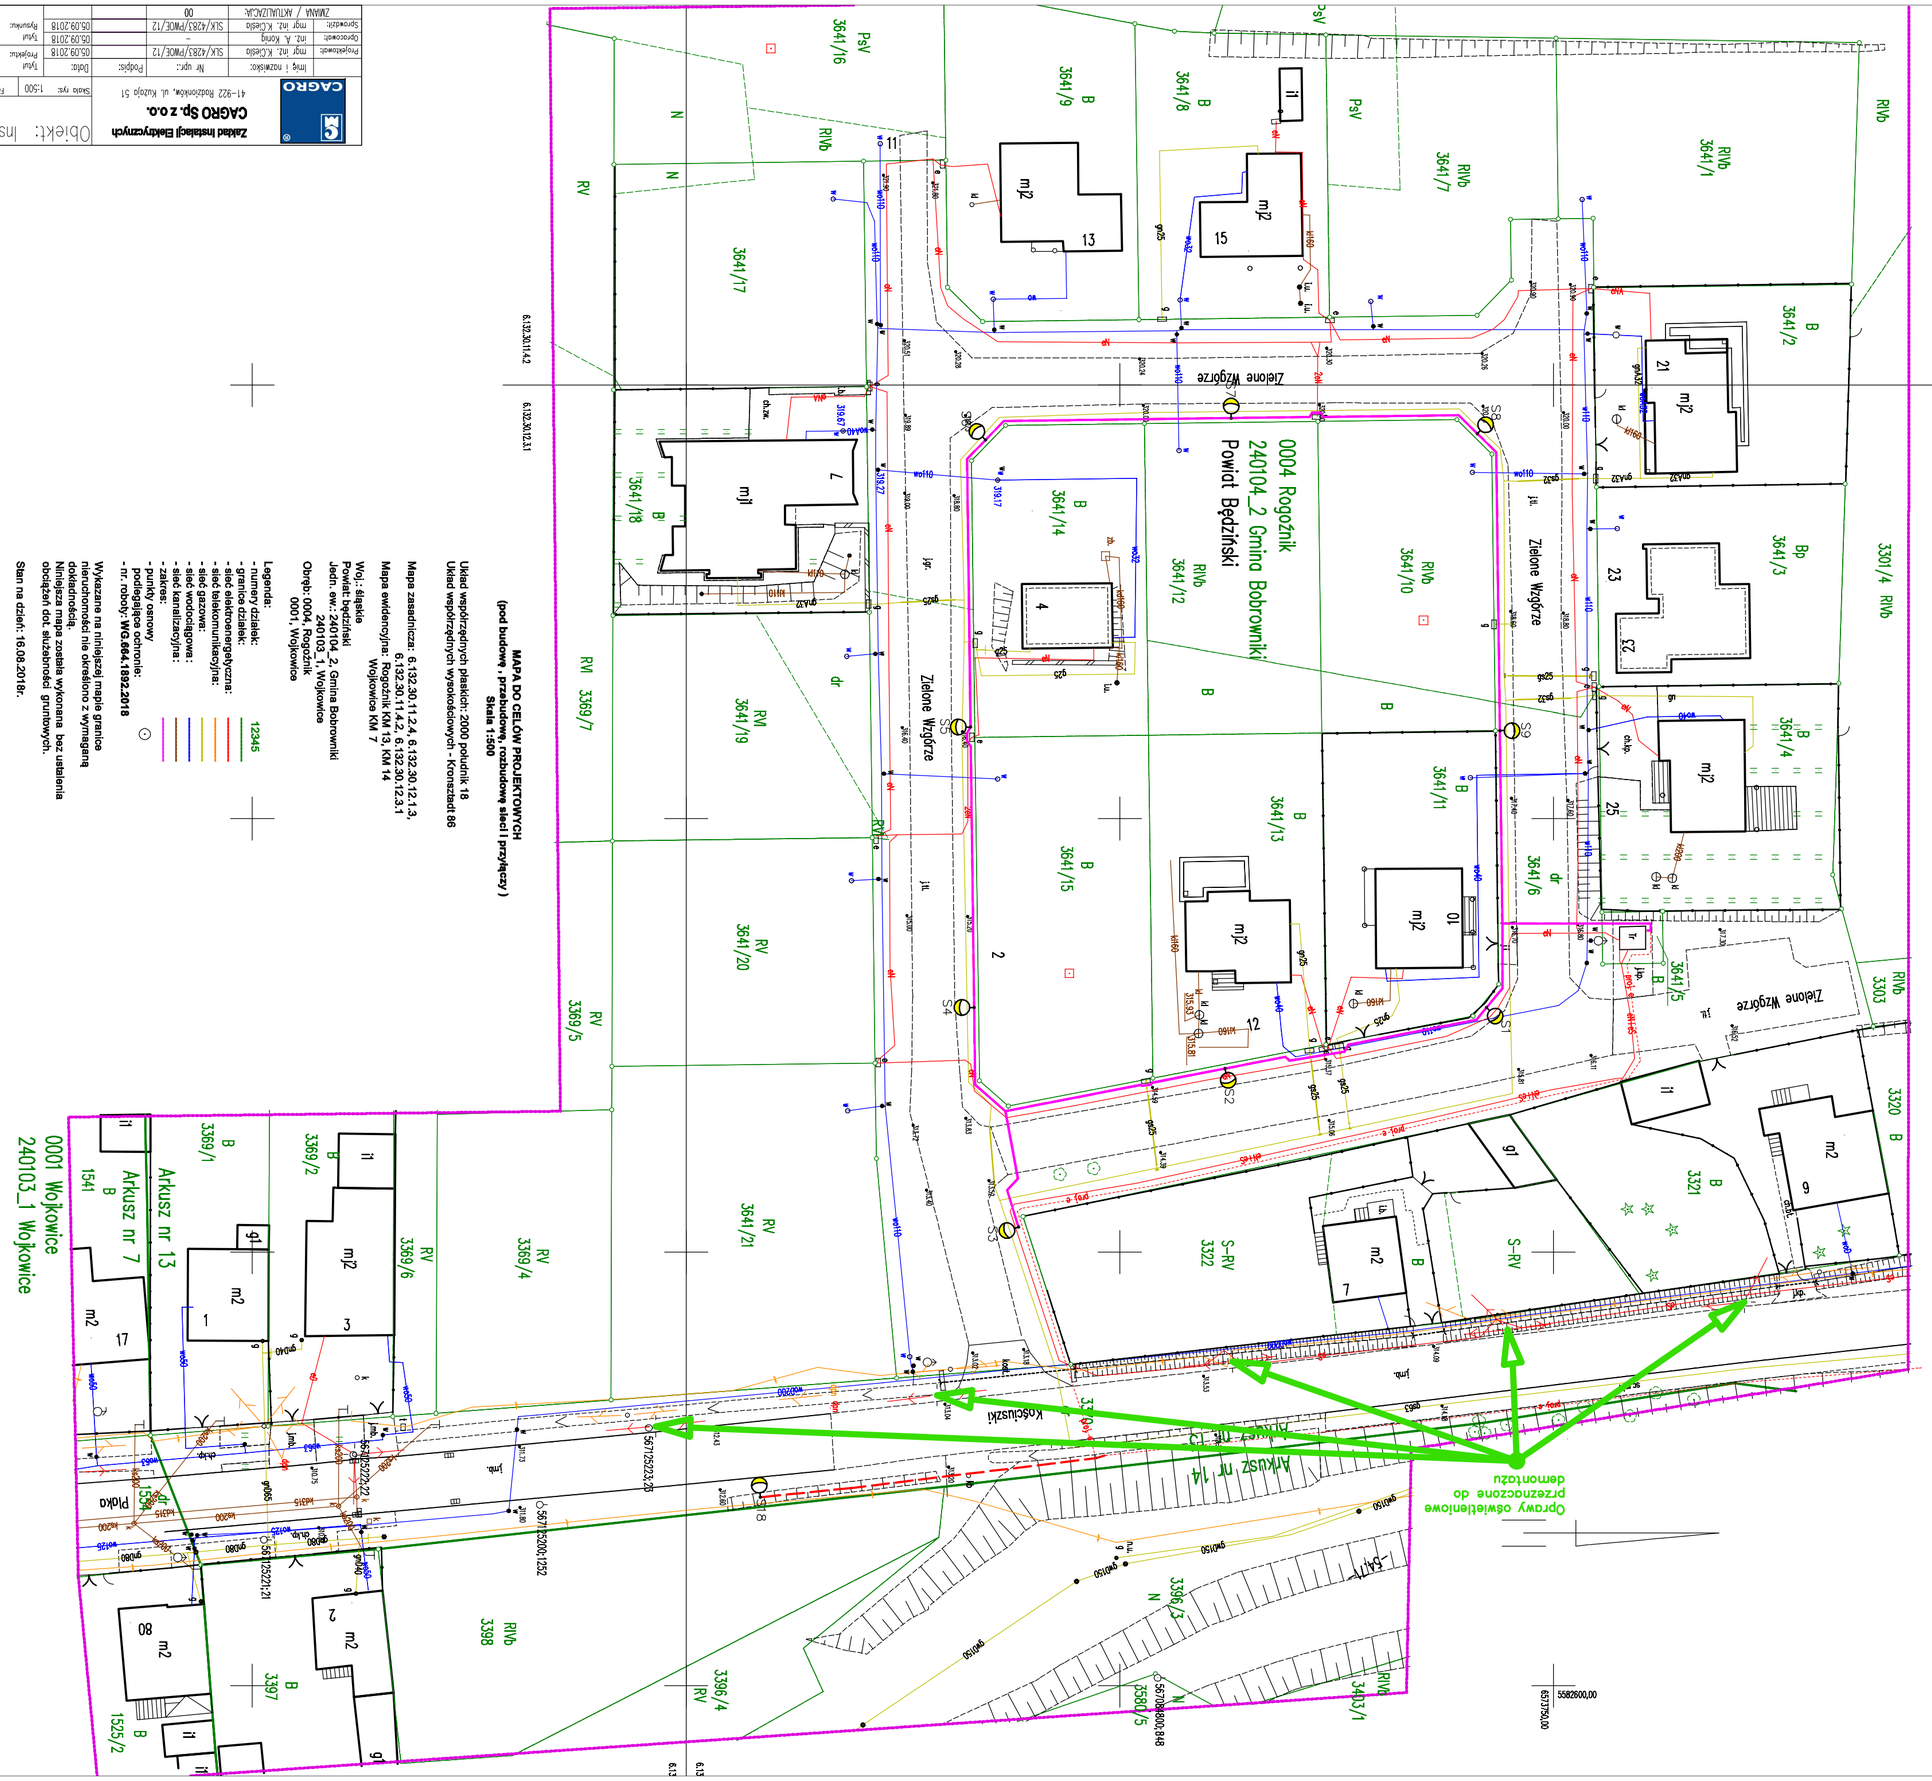

MAPA DO CELÓW PROJEKTOWYCH
(pod budowę , przebudowę, rozbudowę sieci i przyłączy)
Skala 1:500

Układ współrzędnych płaskich: 2000 południk 18
Układ współrzędnych wysokościowych - Kronsztadt 86

Mapa zasadnicza: 6.132.30.11.2.4, 6.132.30.12.1.3, 6.132.30.11.4.2, 6.132.30.12.3.1
Mapa ewidencyjna: Rogoźnik KM 13, KM 14
Wojkowice KM 7
Woj.: śląskie
Powiat: będziński
Jedn. ew.: 240104_2, Gmina Bobrowniki
240103_1, Wojkowice
Obręb: 0004, Rogoźnik
0001, Wojkowice

Legenda:
- numery działek: 12345
- granice działek:
- sieć elektroenergetyczna:
- sieć telekomunikacyjna:
- sieć gazowa:
- sieć wodociągowa:
- sieć kanalizacyjna:
- zakres:
- punkty osnowy
- podlegająca ochronie: ⊙
- nr. roboty: **WG.664.189.2018**

Wykazane na niniejszej mapie granice nieruchomości nie określono z wymaganą dokładnością.
Niniejsza mapa została wykonana bez ustalenia obciążeń dot. służebności gruntowych.
Stan na dzień: 16.08.2018r.

CAGRO	Zakład Instalacji Elektrycznych **CAGRO Sp. z o.o.** 41-922 Radzionków, ul. Krzoja 51	Obiekt: Instalacja oświetlenia ulicznego	
Imię i nazwisko:	Nr upr.:	Podpis:	Data:
Projektował:	mgr inż. K.Ciesio	SLK/4283/PWOE/12	
Opracował:	inż. A. Krong	-	
Sprawdził:	mgr inż. K.Ciesio	SLK/4283/PWOE/12	
ZMIANA / AKTUALIZACJA:		00	

Tytuł projektowy: Budowa oświetlenia ulicznego na ul. Kościuszki w Rogoźniku – cz.2 osiedle Zielone Wzgórze — Data: 05.09.2018
Tytuł sprawdzenia: Rozmieszczenie opraw przeznaczonych do demontażu — Data: 05.09.2018

Skala rys.: 1:500 | Format rys.: A2 | Nr proj.: --- | Nr rys.: 1