


woj: śląskie
powiat: będziński
jedn.ewidenc.: 240104_2 Bobrowniki
obręb: 0001 Bobrowniki
ulica: Telgi, Topolowa, Akacyjowa



MAPA DO CELÓW PROJEKTOWYCH
Mapa powstała na podstawie wektoryzacji
mapy zasadniczej w skali 1:1000
numerycznej mapy ewidencyjnej
oraz pomiaru uzupełniającego BGP.6640.1924.2015

Uwaga

- okresy zamknięć dojazdów do posesji ograniczyć do niezbędnego minimum a o terminach tych zamknięć poinformować ich właścicieli,
- przez cały okres prac utrzymać dojeżdżania do posesji - w miejscach wejść nad wykopem układać kładki dla pieszych U-28,
- w okresach wzmożonego ruchu lub miejscach ograniczonej widoczności (łuk drogi, ustawienie maszyn budowlanych itp.) na zwężonych odcinkach ulicy ruchem należy kierować ręcznie przez uprawnione osoby.

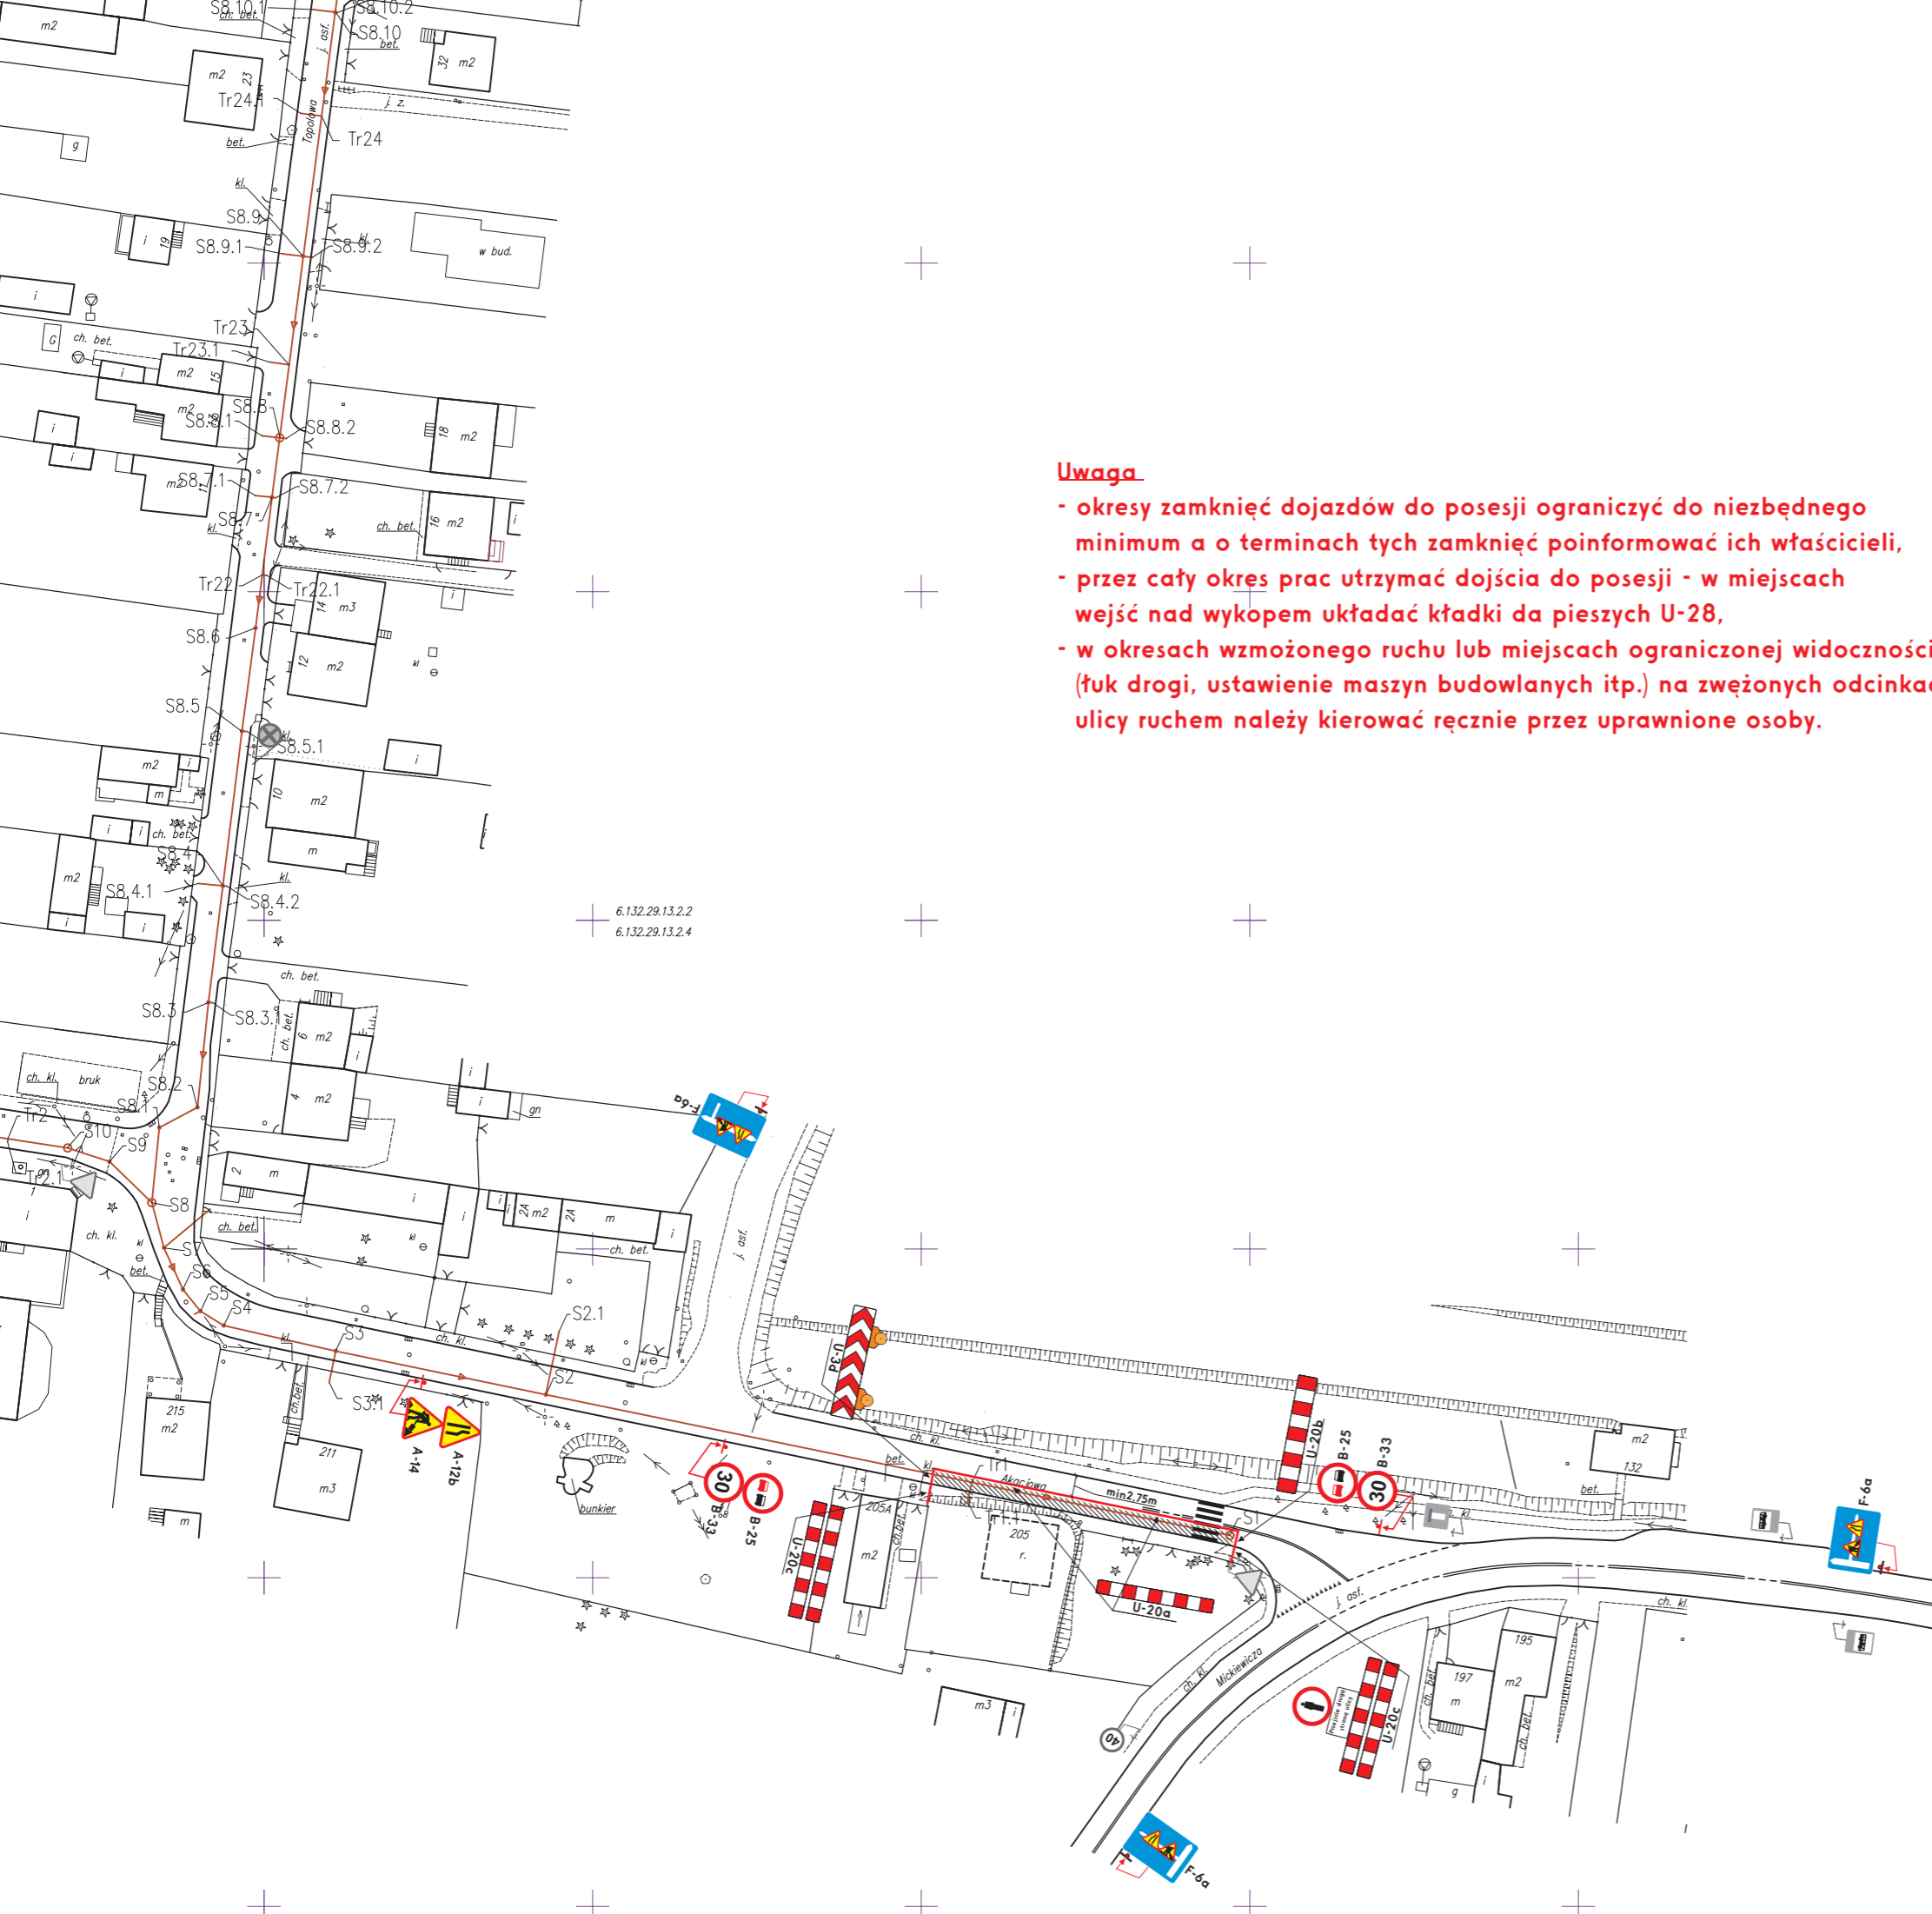

LEGENDA

- OZNAKOWANIE PROJEKTOWANE
- OZNAKOWANIE ISTNIEJĄCE
- UZBROJENIE PROJEKTOWANE**
 - PROJEKTOWANA SIEĆ KANALIZACJI SANITARNEJ- grawitacyjna
 - PROJEKTOWANA SIEĆ KANALIZACJI SANITARNEJ- ciśnieniowa
 - PROJEKTOWANA POMPOWNIĄ

PROJEKTANT
BWP sp. z o.o.
 ul. Strzemeszycka 248
 42-530 Dąbrowa Górnicza
 tel. 032 260 17 19
 tel. 662 135 701
 tel. 661 134 997
 www.e-bwp.pl
 email: projekty@e-bwp.pl

INWESTOR:
Gmina Bobrowniki
 ul. Gminna 8
 42-583 Bobrowniki

ZADANIE:
Budowa kanalizacji sanitarnej w zlewni ul. Telgi, Topolowej i Akacyjowej w Bobrownikach

Projekt czasowej zmiany organizacji ruchu w ciągu ul. Akacyjowej, Topolowej i Telgi w Bobrownikach

FAZA:	SKALA:
PBW	1:1000
DATA:	
12-2015	

NAZWA RYSUNKU:	Plan zagospodarowania terenu	BRANŻA:	S
----------------	------------------------------	---------	----------

PROJEKTANT:	IMIĘ NAZWISKO	NR UPRAW.	PODPIS	SPECJALNOŚĆ:
	mgr inż. Krzysztof ADAMCZYK	SLK/3063/10		WOD-KAN-GAZ-CO
PROJEKTOWY:	inż. Beata Babiak			
SPRAWDZIŁ:	mgr inż. Lucyna ADAMCZYK	SLK/2843/09		WOD-KAN-GAZ-CO

NINIEJSZY PROJEKT CHRONIONY JEST PRAWEM AUTORSKIM. RYSUNEK ANI ŻADEN JEGO FRAGMENT NIE MOGĄ BYĆ REPRODUKOWANE, POWIELANE LUB WYKORZYSTYWANE DO INNYCH CELÓW BEZ PISEMNEJ ZGODY PRACOWNI.

TOM: -
NR RYS: **02**