


woj: śląskie
powiat: będziński
jedn.ewiden: 240104_2 Bobrowniki
obręb: 0001 Bobrowniki
ulica: Telgi, Topolowa, Akacyjowa



MAPA DO CELÓW PROJEKTOWYCH
Mapa powstała na podstawie wektoryzacji
mapy zasadniczej w skali 1:1000
numerycznej mapy ewidencyjnej
oraz pomiaru uzupełniającego BGP.6640.1924.2015

Uwaga

- okresy zamknięć dojazdów do posesji ograniczyć do niezbędnego minimum a o terminach tych zamknięć poinformować ich właścicieli,
- przez cały okres prac utrzymać dojścia do posesji - w miejscach wejść nad wykopem układać kładki dla pieszych U-28,
- w okresach wzmożonego ruchu lub miejscach ograniczonej widoczności (łuk drogi, ustawienie maszyn budowlanych itp.) na zwężonych odcinkach ulicy ruchem należy kierować ręcznie przez uprawnione osoby.

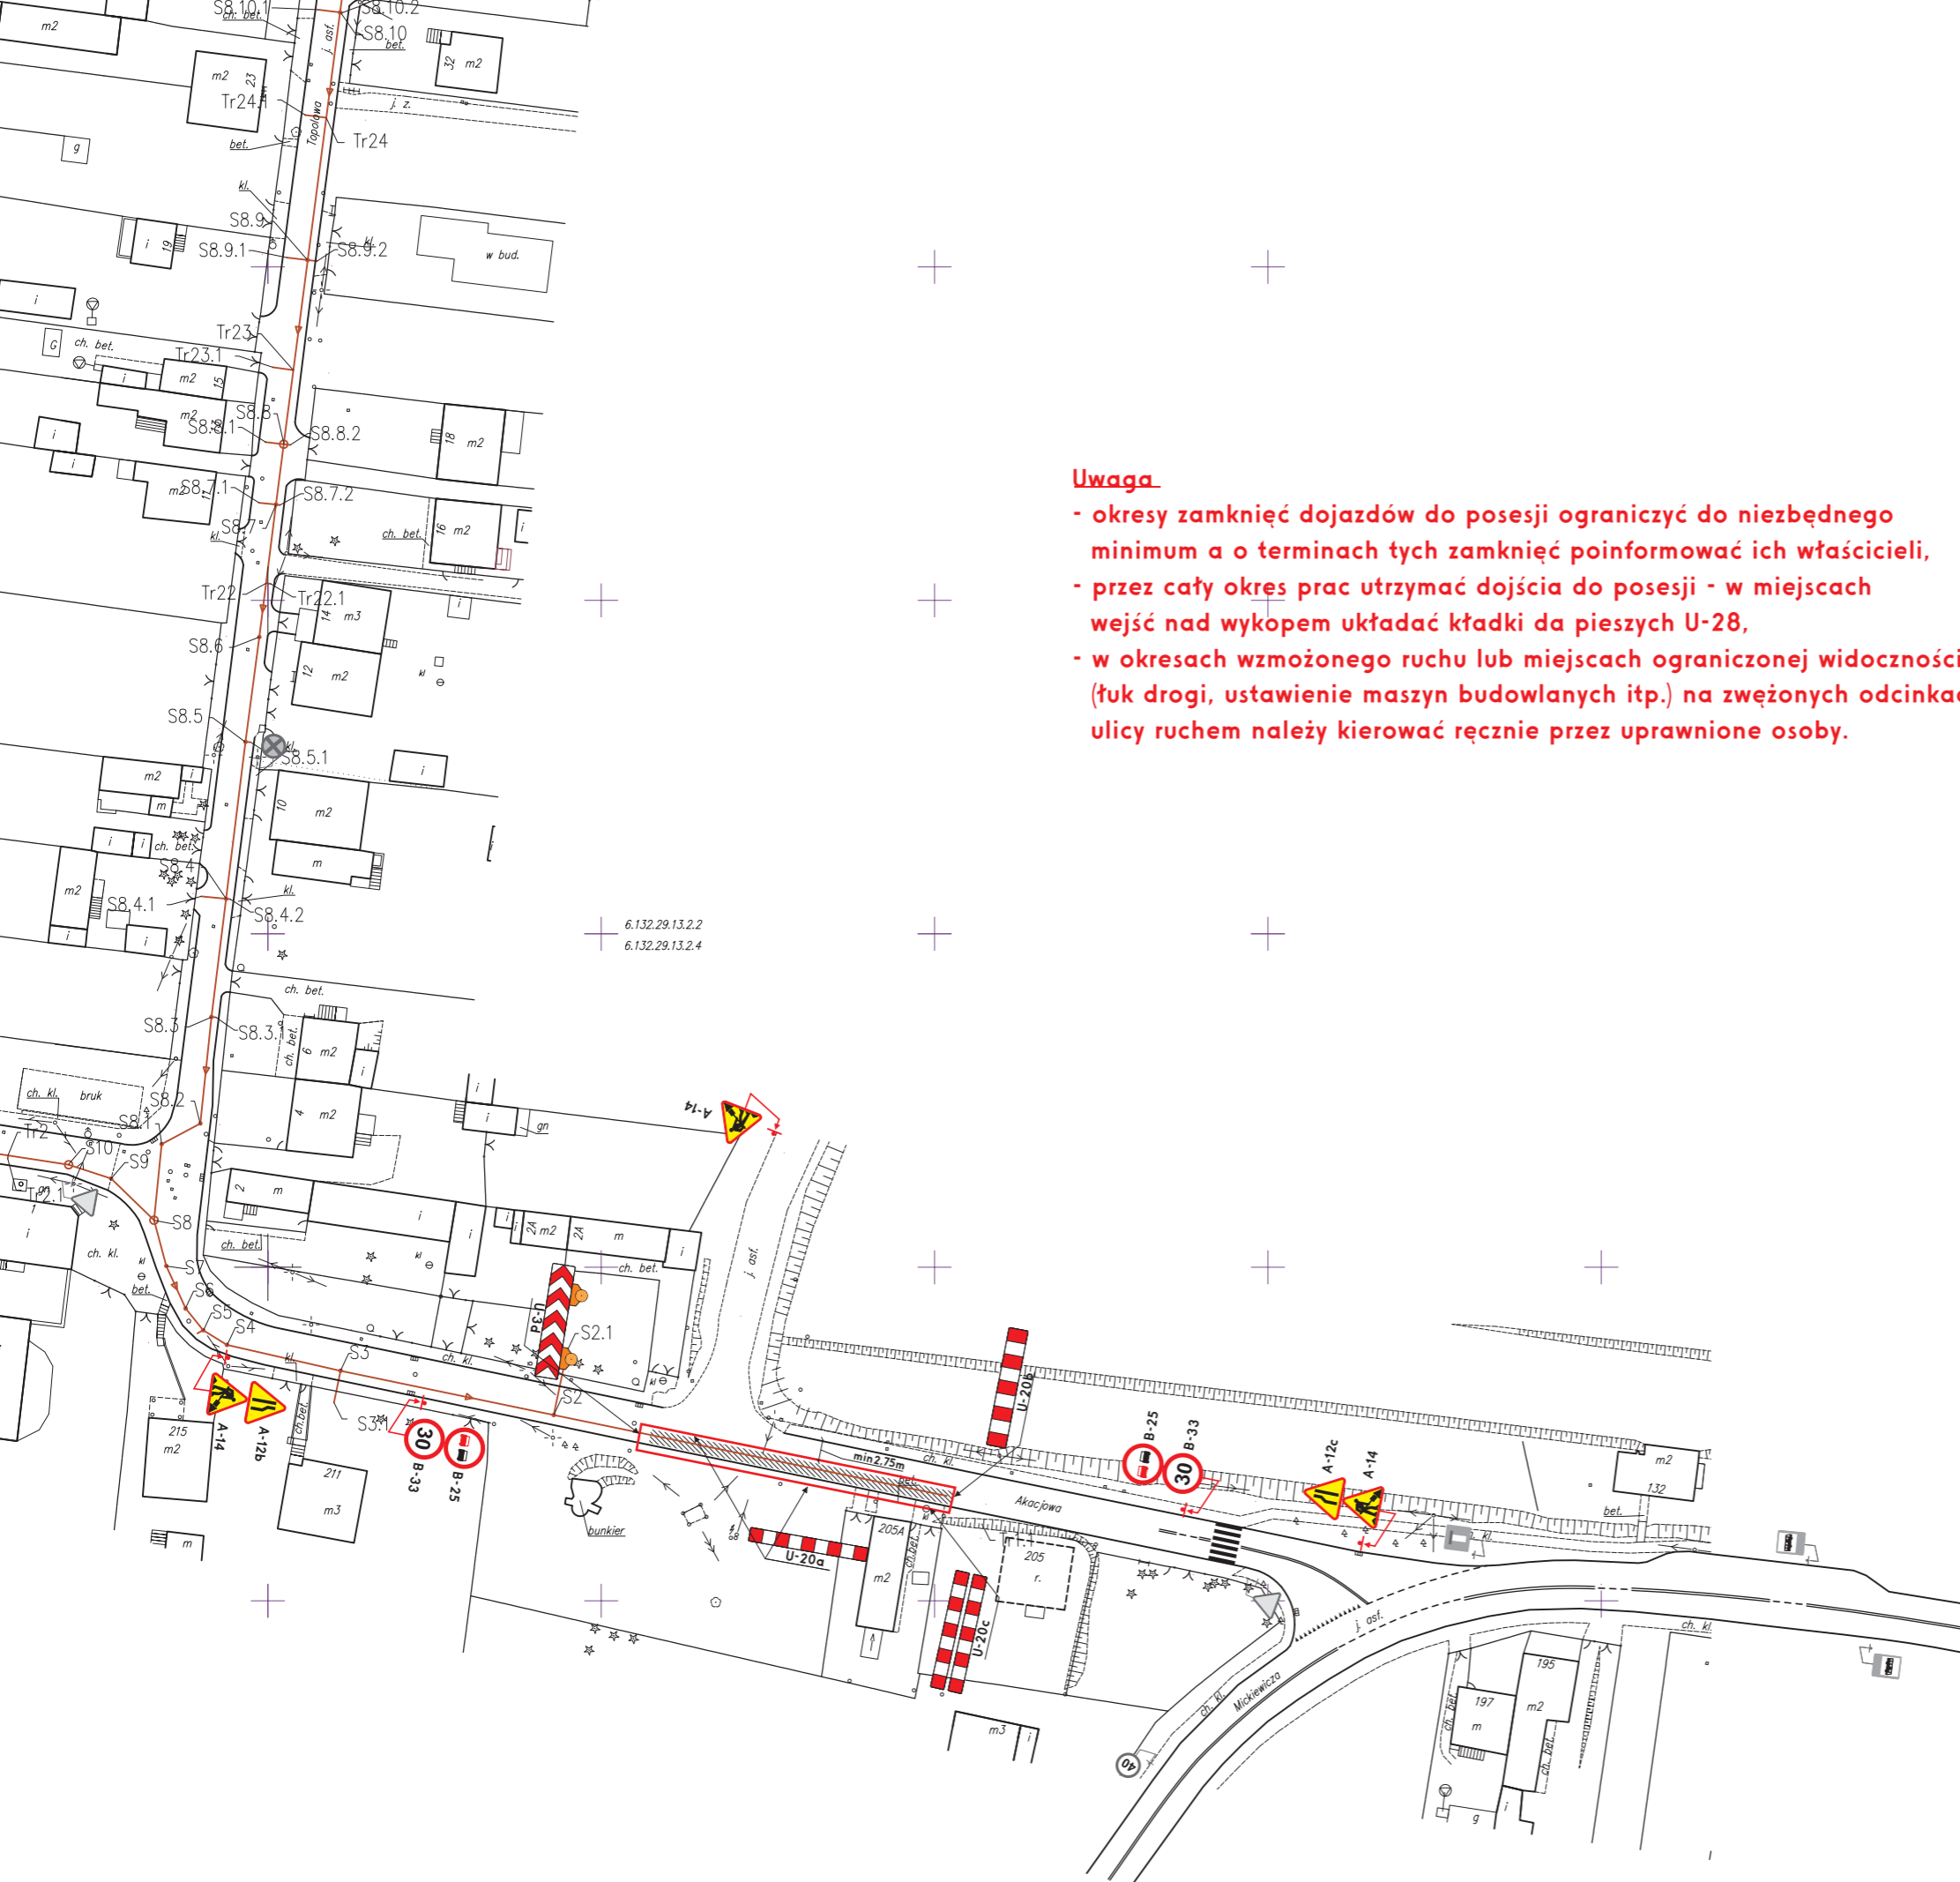

LEGENDA



OZNAKOWANIE PROJEKTOWANE



OZNAKOWANIE ISTNIEJĄCE

UZBROJENIE PROJEKTOWANE



PROJEKTOWANA SIEĆ KANALIZACJI SANITARNEJ- grawitacyjna



PROJEKTOWANA SIEĆ KANALIZACJI SANITARNEJ- ciśnieniowa



PROJEKTOWANA POMPOWNIA

PROJEKTANT

BUDOWNICTWO
DRAZANIE
PROJEKTOWANIE

BWP sp. z o.o.

ul.Strzemeszycka 248
42-530 Dąbrowa Górnicza
tel. 032 260 17 19
tel. 662 135 701
tel. 661 134 997
www.e-bwp.pl
email: projekty@e-bwp.pl

INWESTOR:

Gmina Bobrowniki
ul. Gminna 8
42-583 Bobrowniki

ZADANIE:

Budowa kanalizacji sanitarnej w zlewni ul. Telgi, Topolowej i Akacyjowej w Bobrownikach

NAZWA RYSUNKU:	Plan zagospodarowania terenu		FAZA:	SKALA:
			PBW	1:1000
PROJEKTANT:	IMIĘ NAZWISKO	NR UPRAW.	PODPIS	SPECJALNOŚĆ:
	mgr inż. Krzysztof ADAMCZYK	SLK/3063/10		WOD-KAN-GAZ-CO
PROJEKTOWY:	inż. Beata Babiak			
SPRAWDZIŁ:	mgr inż. Lucyna ADAMCZYK	SLK/2843/09		WOD-KAN-GAZ-CO
NINIEJSZY PROJEKT CHRONIONY JEST PRAWEM AUTORSKIM. RYSUNEK ANI ŻADEN JEGO FRAGMENT NIE MOGĄ BYĆ REPRODUKOWANE, POWIELANE LUB WYKORZYSTYWANE DO INNYCH CELÓW BEZ PISEMNEJ ZGODY PRACOWNI.				TOM: NR RYS:
				- 03