


woj: śląskie  
powiat: będziński  
jedn.ewiden: 240104\_2 Bobrowniki  
obręb: 0001 Bobrowniki  
ulica: Telgi, Topolowa, Akacyjowa



MAPA DO CELÓW PROJEKTOWYCH  
Mapa powstała na podstawie wektoryzacji  
mapy zasadniczej w skali 1:1000  
numerycznej mapy ewidencyjnej  
oraz pomiaru uzupełniającego BGP.6640.1924.2015

**Uwaga**

- okresy zamknięć dojazdów do posesji ograniczyć do niezbędnego minimum a o terminach tych zamknięć poinformować ich właścicieli,
- przez cały okres prac utrzymać dojścia do posesji - w miejscach wejść nad wykopem układać kładki dla pieszych U-28,
- w okresach wzmożonego ruchu lub miejscach ograniczonej widoczności (fuk drogi, ustawienie maszyn budowlanych itp.) na zwężonych odcinkach ulicy ruchem należy kierować ręcznie przez uprawnione osoby.

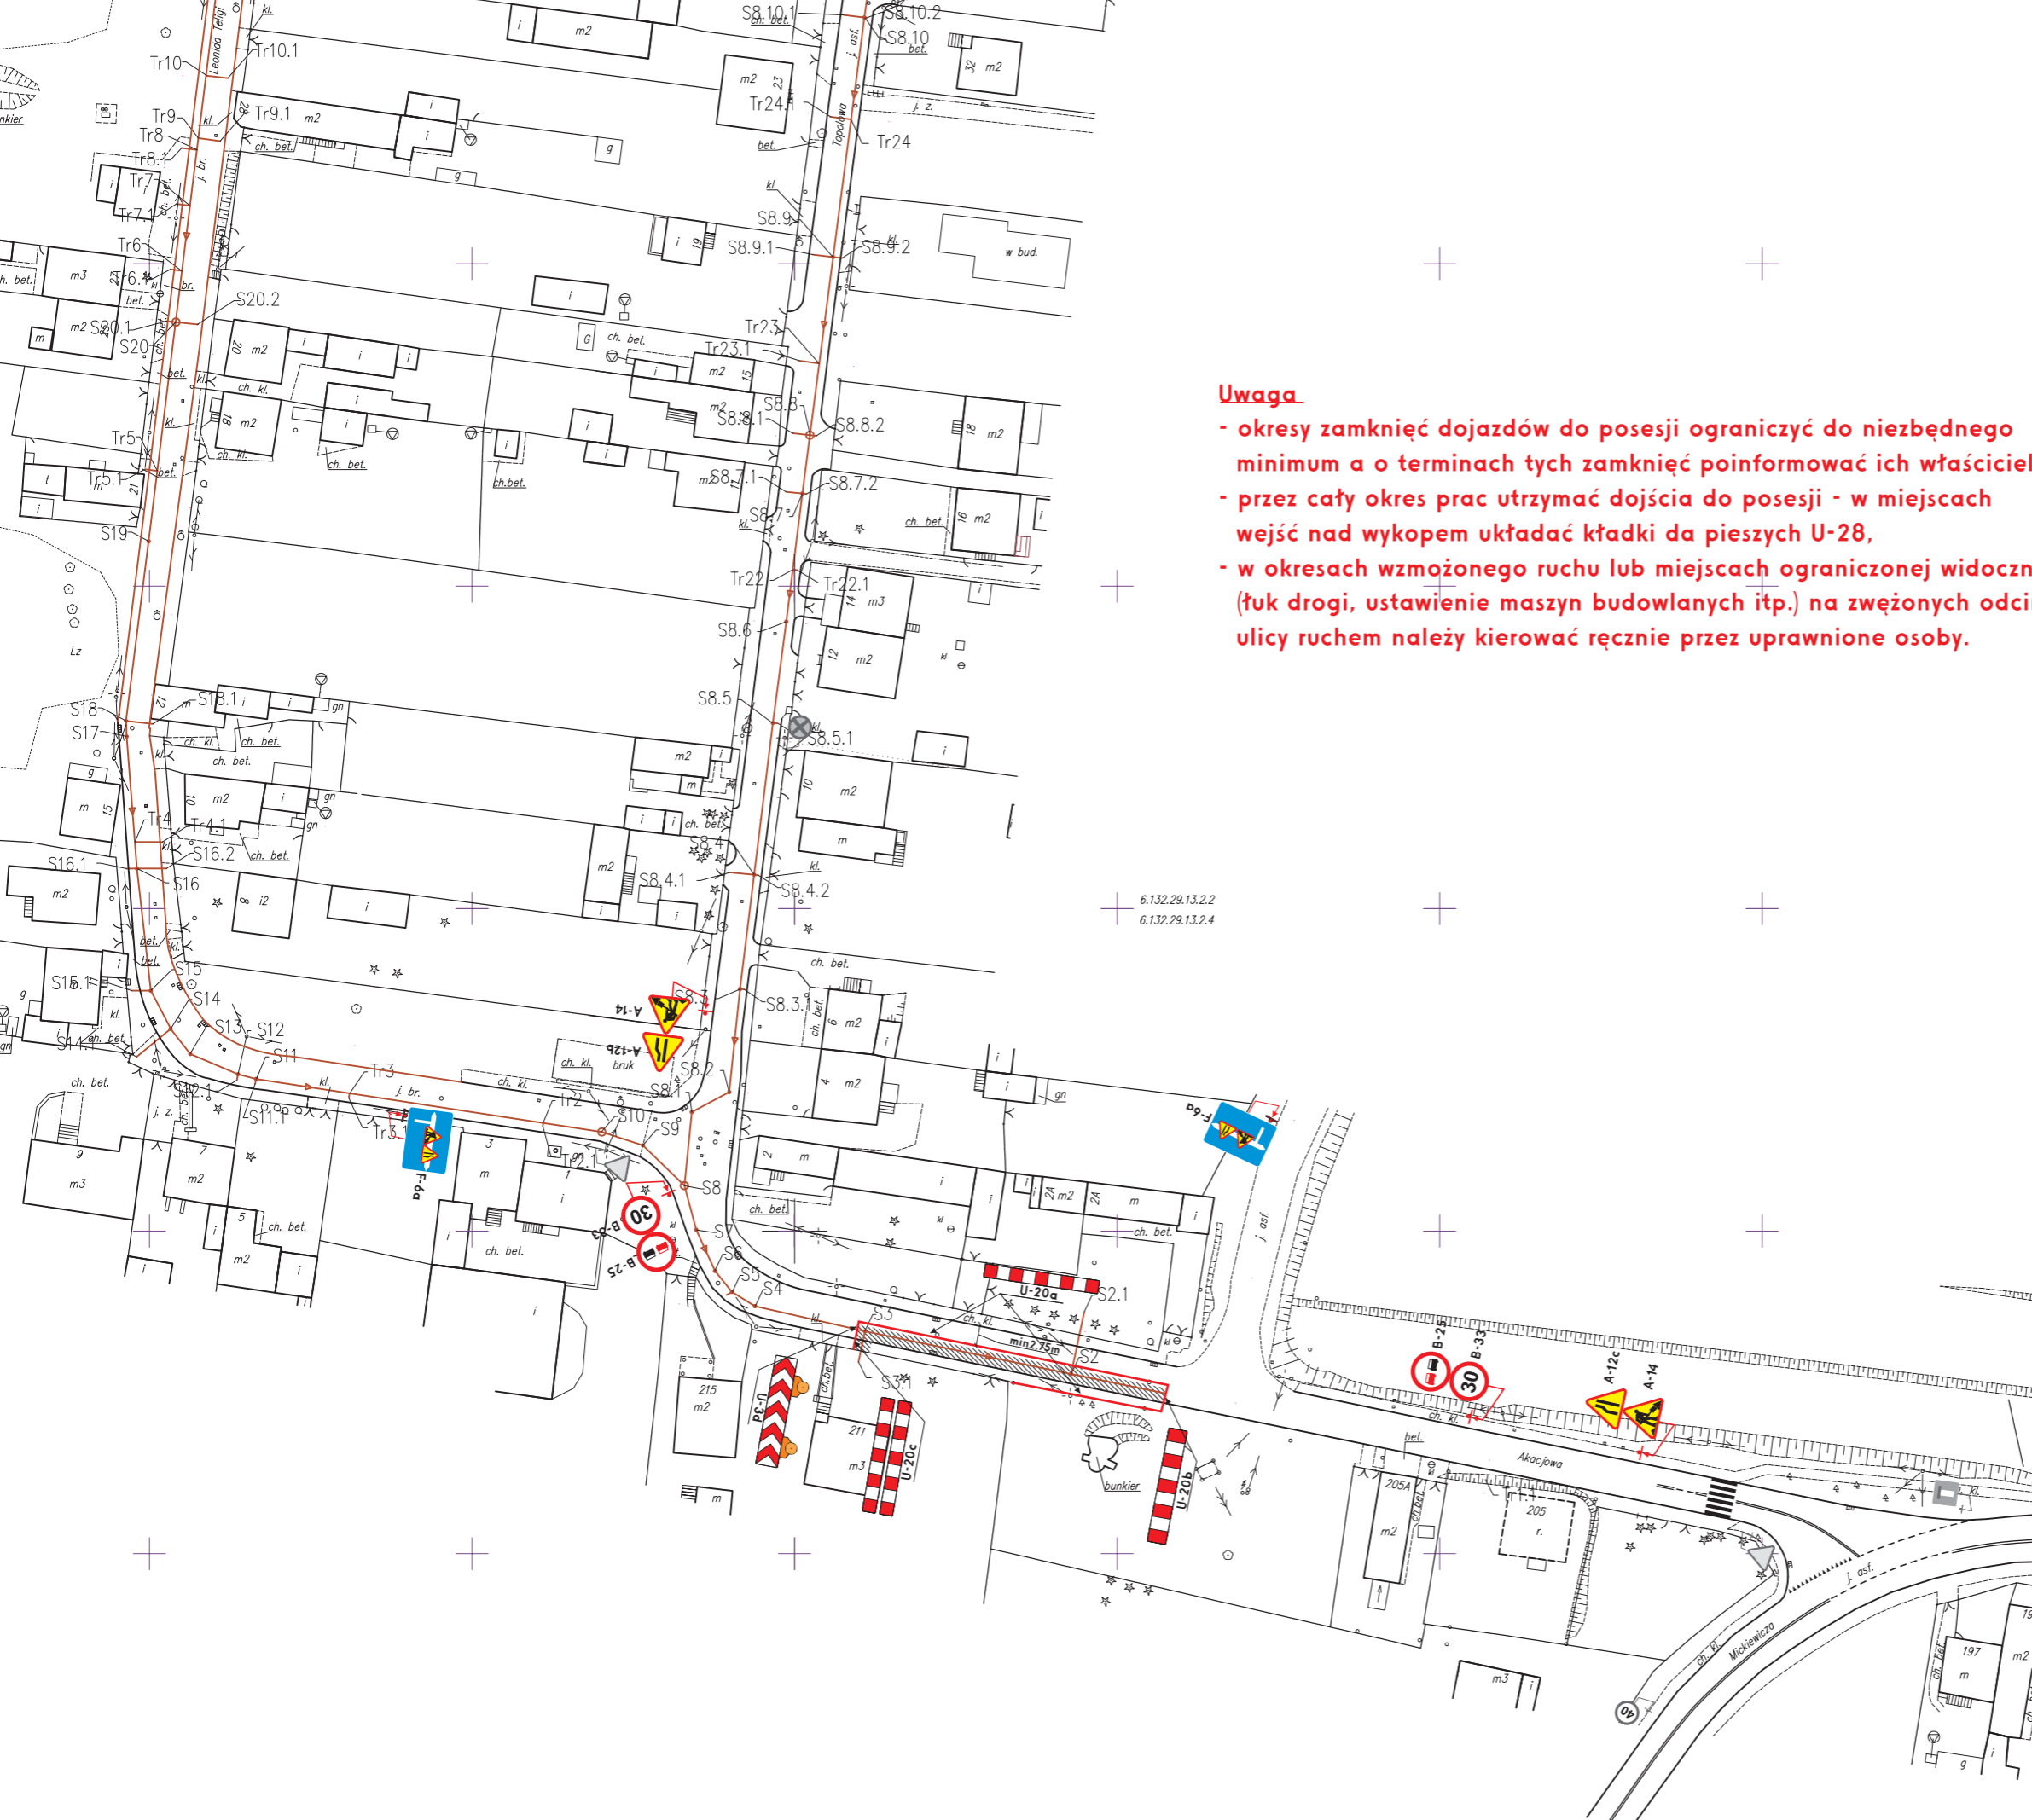

**LEGENDA**

- OZNAKOWANIE PROJEKTOWANE
- OZNAKOWANIE ISTNIEJĄCE
- UZBROJENIE PROJEKTOWANE**
  - PROJEKTOWANA SIEĆ KANALIZACJI SANITARNEJ- grawitacyjna
  - PROJEKTOWANA SIEĆ KANALIZACJI SANITARNEJ- ciśnieniowa
  - PROJEKTOWANA POMPOWNIA

PROJEKTANT  
**BWP sp. z o.o.**  
 ul. Strzemeszycka 248  
 42-530 Dąbrowa Górnicza  
 tel. 032 260 17 19  
 tel. 662 135 701  
 tel. 661 134 997  
 www.e-bwp.pl  
 email: projekty@e-bwp.pl

INWESTOR:  
**Gmina Bobrowniki**  
 ul. Gminna 8  
 42-583 Bobrowniki

ZADANIE:  
**Budowa kanalizacji sanitarnej w zlewni ul. Telgi, Topolowej i Akacyjowej w Bobrownikach**

Projekt czasowej zmiany organizacji ruchu w ciągu ul. Akacyjowej, Topolowej i Telgi w Bobrownikach

FAZA:	SKALA:
PBW	1:1000
DATA:	
<b>12-2015</b>	

NAZWA RYSUNKU:	Plan zagospodarowania terenu	BRANŻA:	<b>S</b>
----------------	------------------------------	---------	----------

PROJEKTANT:	IMIĘ NAZWISKO	NR UPRAW.	PODPIS	SPECJALNOŚĆ:
	mgr inż. Krzysztof ADAMCZYK	SLK/3063/10		WOD-KAN-GAZ-CO
PROJEKTOWY:	inż. Beata Babiak			
SPRAWDZIŁ:	mgr inż. Lucyna ADAMCZYK	SLK/2843/09		WOD-KAN-GAZ-CO

NINIEJSZY PROJEKT CHRONIONY JEST PRAWEM AUTORSKIM. RYSUNEK ANI ŻADEN JEGO FRAGMENT NIE MOGĄ BYĆ REPRODUKOWANE, POWIELANE LUB WYKORZYSTYWANE DO INNYCH CELÓW BEZ PISEMNEJ ZGODY PRACOWNI.

TOM: -  
NR RYS: **04**