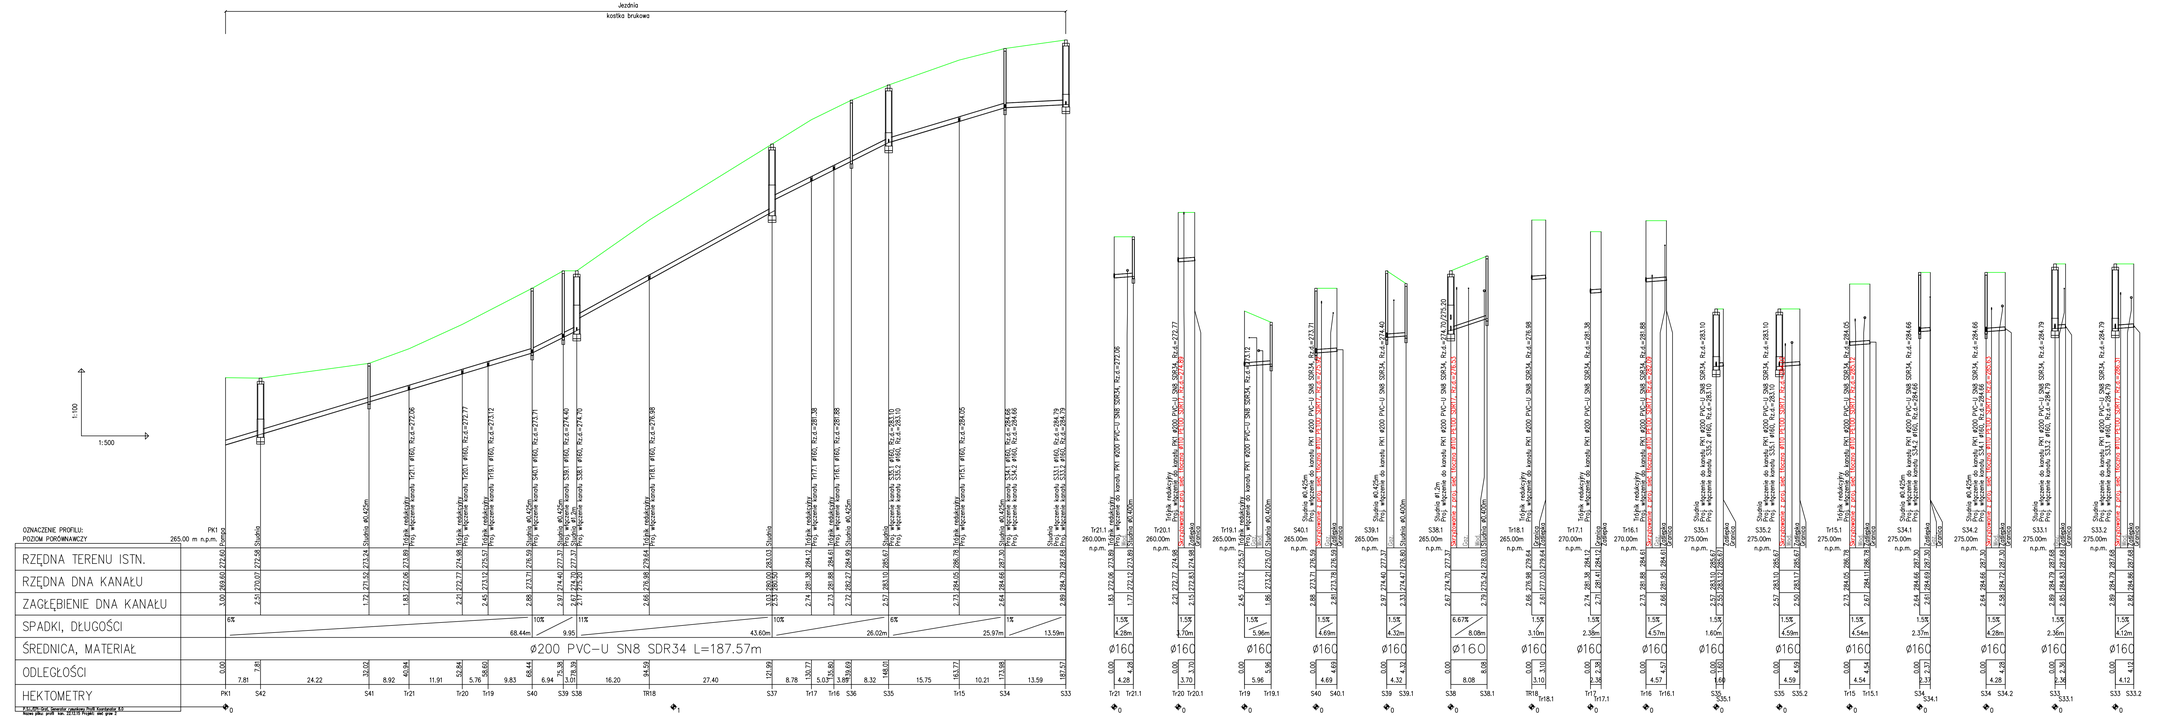

UWAGA !

1. Rzędne zagłębienia sieci na kolizjach przyjęto jako standardowe.
Przed wykonaniem robót należy dokonać ich inwentaryzacji wysokościowej oraz wykonać przekopy kontrolne.

2. Profil kanalizacji rozpatrywać łącznie z planem zagospodarowania.

PROJEKTANT:
BUDOWNICTWO DRAŻANIE PROJEKTOWANIE
BWP sp. z o.o.
ul.Dzierzeniczyckа 249
42-530 Dąbrowa Górnicza
tel. 032 260 17 19
tel. kom. 668 144 507
www.bwp.pl
email: projekty@bwp.pl

INWESTOR:

Gmina Bobrowniki
ul. Gminna 8
42-583 Bobrowniki

ZADANIE:

Budowa kanalizacji sanitarnej w zlewni ul. Teligi, Topolowej, Akacjowej w Bobrownikach

TEMAT:	Projekt Budowlano- Wykonawczy	FAZA: PBW	SKALA: 1:100/500
		DATA: 12-2015	
NAZWA RYSUNKU:	Profil sieci kanalizacyjnej- od PK1 do S33 wraz z sięgaczami	BRANŻA: S	

	IMIĘ, NAZWISKO	NR UPRAW.	PODPIS	SPECJALNOŚĆ
PROJEKTANT:	mgr inż. Krzysztof ADAMCZYK	SLK/3963/09		WOD-KAN-GAZ-CO
ZESPÓŁ PROJEKTOWY:	inż. Beata Babiak			
SPRAWDZIŁ:	mgr inż. Lucyna ADAMCZYK	SLK/3943/09		WOD-KAN-GAZ-CO

NINIEJSZY PROJEKT CHRONIONY JEST PRAWEM AUTORSKIM. RYSUNEK ANI ŻADEN JEGO FRAGMENT NIE MOGĄ BYĆ REPRODUKOWANE , POWIELANE LUB WYKORZYSTYWANE DO INNYCH CELÓW BEZ PISEMNEJ ZGODY PRACOWNI.

SKALA: -

NR RYS: 07