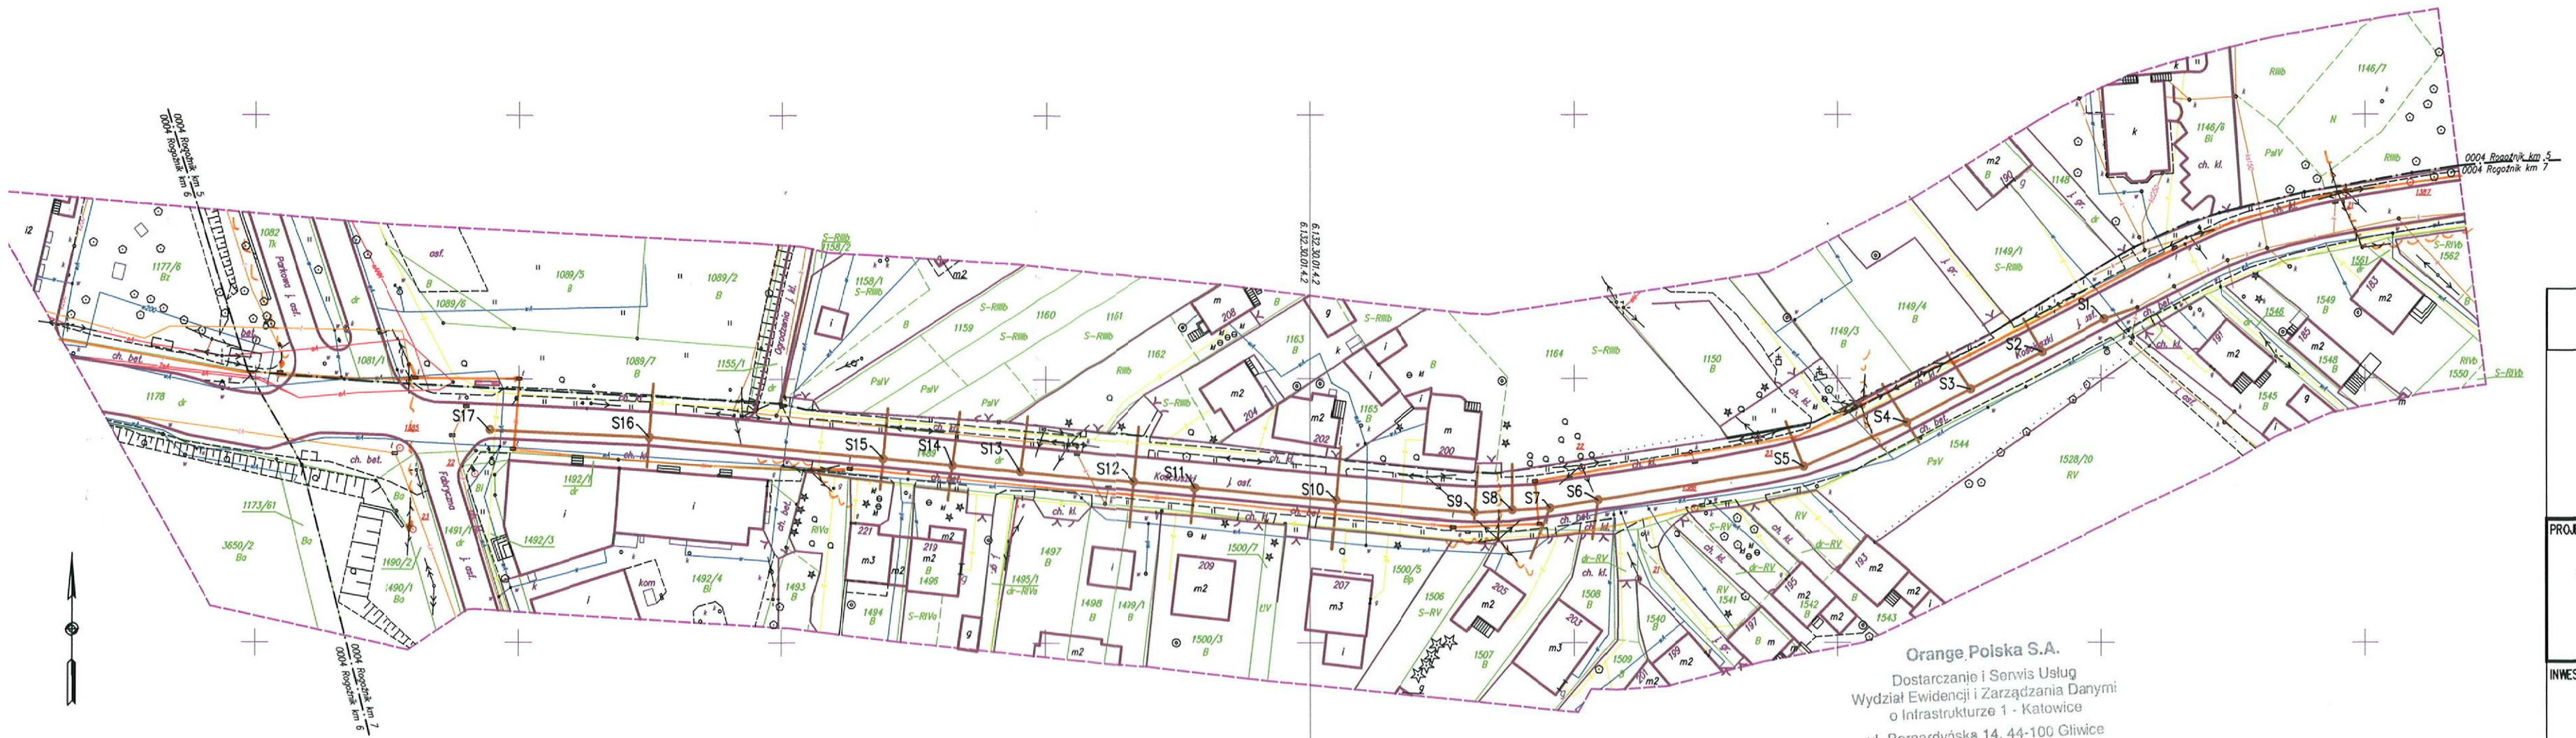

Orange Polska S.A.
Dostarczanie i Serwis Usług
Wydział Ewidencji i Zarządzania Danymi
o Infrastrukturze 1 - Katowice
ul. Bernardyńska 14, 44-100 Gliwice

..... kanalizacja teletechniczna
..... kabel teletechniczny dozemny
..... napowietrzna linia słupowa

Uzgodniono w Orange Polska S.A.
O terminie rozpoczęcia prac należy powiadomić z .....14..... dn. wyprzedzaniem telem prowadzenia specjalistycznego nadzoru.
Przed przystąpieniem do robót ziemnych należy wykonać przekopy kontrolne.
Informujemy, że na obszarze objętym opracowaniem istnieje prawdopodobieństwo występowania niezinwentaryzowanych urządzeń teletechnicznych.
Jeżeli w trakcie wizji lokalnej, zostaną stwierdzone różnice pomiędzy danymi otrzymanymi z Orange Polska S.A. a stanem w terenie, należy je niezwłocznie zgłosić do Orange Polska S.A., uzgodnić z właścicielem urządzeń teletechnicznych oraz ująć w projekcie zamierzeń.
Wszelkie prace ziemne w pobliżu urządzeń teletechnicznych należy wykonać pod nadzorem uprawnionego przez Orange Polska pracownika na warunkach odpłatnych. Miejsca kolizji z urządzeniami teletechnicznymi należy zabezpieczyć lub przebudować zgodnie z warunkami technicznymi w oparciu o obowiązujące przepisy i normy Orange Polska S.A.
Uzgodnienie ważne jest ..... 12 ..... miesięcy.
Uzgodnienie nr: 2017-06-5641/1 ..... dn. ..... 13.10.2015 .....

Kategorycznie zabraniamy prowadzenia robót sprzętem mechanicznym w odległości mniejszej niż 2,0 m od zlokalizowanego przekopem kontrolnym naszego kabla.

W razie kolizji z linią słupową napowietrzną należy w/w linię przebudować kosztem i staraniem Inwestora

LEGENDA

UZBROJENIE PROJEKTOWANE

PROJEKTOWANA SIEĆ KANALIZACJI SANITARNEJ

PROJEKTANT
BUDOWNICTWO
WDRAŻANIE
PROJEKTOWANIE

BWP sp. z o.o.
ul.Strzemieszycka 248
42-530 Dąbrowa Górnicza
tel. 032 260 17 19
tel. 662 135 701
tel. 661 134 997
www.e-bwp.pl
email: projekty@e-bwp.pl

INWESTOR:

Gmina Bobrowniki
ul. Gminna 8
42-583 Bobrowniki

ZADANIE:

Budowa kanalizacji sanitarnej ul. Kościuszki w Rogoźniku

TEMAT: Projekt Budowlano- Wykonawczy

FAZA: PBW | SKALA: 1:500

DATA: 09-2015

NAZWA RYSUNKU: Plan zagospodarowania terenu

BRANŻA: S

	IMIĘ NAZWISKO	NR UPRAW.	PODPIS	SPECJALNOŚĆ:
PROJEKTANT:	mgr inż. Krzysztof ADAMCZYK	SLK/3063/10		WOD-KAN-GAZ-CO
ZESPÓŁ PROJEKTOWY:	inż. Beata Babiak		Babiak	
SPRAWDZIŁ:	mgr inż. Lucyna ADAMCZYK	SLK/2843/09		WOD-KAN-GAZ-CO

NINIEJSZY PROJEKT CHRONIONY JEST PRAWEM AUTORSKIM. RYSUNEK ANI ŻADEN JEGO FRAGMENT NIE MOGĄ BYĆ REPRODUKOWANE , POWIELANE LUB WYKORZYSTYWANE DO INNYCH CELÓW BEZ PISEMNEJ ZGODY PRACOWNI.

TOM: -

NR RYS: 02