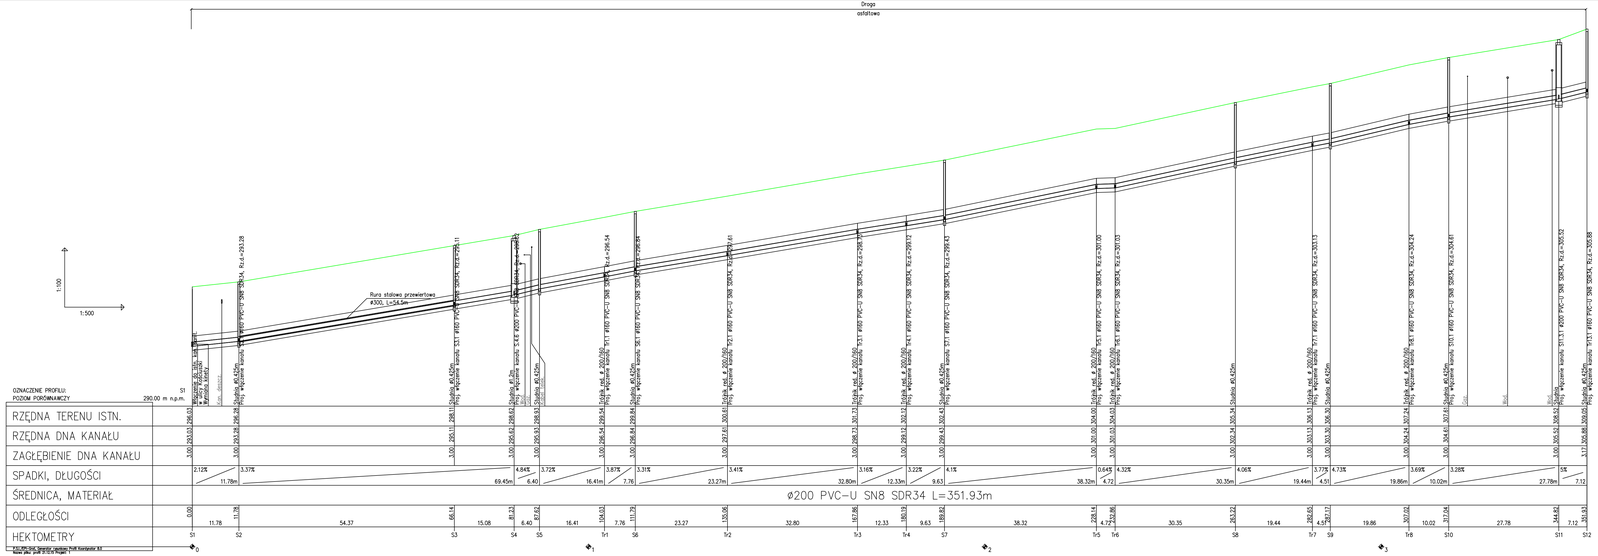

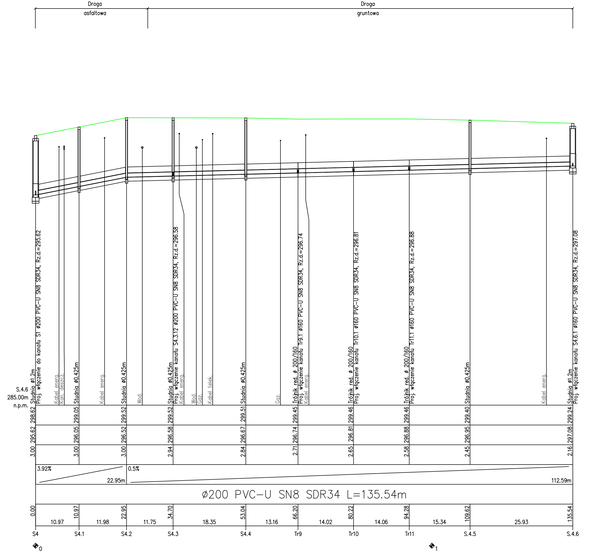

OZNACZENIE PROFILU:	S1
POZIOM PORÓWNAWCZY	290,00 m n.p.m.
RZĘDNA TERENU ISTN.	
RZĘDNA DNA KANAŁU	
ZAGŁĘBIENIE DNA KANAŁU	
SPADKI, DŁUGOŚCI	
ŚREDNICA, MATERIAŁ	ø200 PVC–U SN8 SDR34 L=351.93m
ODLEGŁOŚCI	
HEKTOMETRY	

UWAGA !

1. Rzędne zagłębienia sieci na kolizjach przyjęto jako standardowe.
Przed wykonaniem robót należy dokonać ich inwentaryzacji wysokościowej oraz wykonać przekopy kontrolne.

2. Profil kanalizacji rozpatrywać łącznie z planem zagospodarowania.

PROJEKTANT: BUDOWNICTWO DRZAZANIE PROJEKTOWANIE

BWP SP. Z O.O.
ul.Dr.Emeryka Hoffa 9
42-700 Dąbrowa Górnicza
tel. 032 263 17 10
tel. 602 126 701
fax. 032 263 17 11
e-mail: biuro@bwp.pl
email: projekty@bwp.pl

INWESTOR:

Gmina Bobrowniki
ul. Gminna 8
42-583 Bobrowniki

TEMAT:

Budowa kanalizacji sanitarnej w zlewni ul. Kościuszki, Podraszkowie i Kolejowej w Rogoźniku

TEMAT:	FAZA:	SKALA:
Projekt Budowlano- Wykonawczy	PBW	1:100/500
	DATA:	12-2015

RAZEM RYSUNKU:	BRANŻA:
Profil podłużny kanalizacji - SIEC cz.1	S

	NAZWISKO	NR UPRAW.	PODPIS	SPECJALNOŚĆ
PROJEKTOWAŁ:	mgr inż. Krzysztof ADAMCZYK	SLK/3063/PO		WOD-KAN-GAZ-CO
ZESPÓŁ PROJEKTOWY:	inż. Beata Bobok			
SPRAWDZIŁ:	mgr inż. Lucyna ADAMCZYK	SLK/3943/ON		WOD-KAN-GAZ-CO

TOM: -

NINIEJSZY PROJEKT CHRONIONY JEST PRAWEM AUTORSKIM. RYSUNEK ANI ŻADEN JEGO FRAGMENT NIE MOGĄ BYĆ REPRODUKOWANE , POWIELANE LUB WYKORZYSTYWANE DO INNYCH CELÓW BEZ PISEMNEJ ZGODY PRACOWNI.

NR RYS: 03