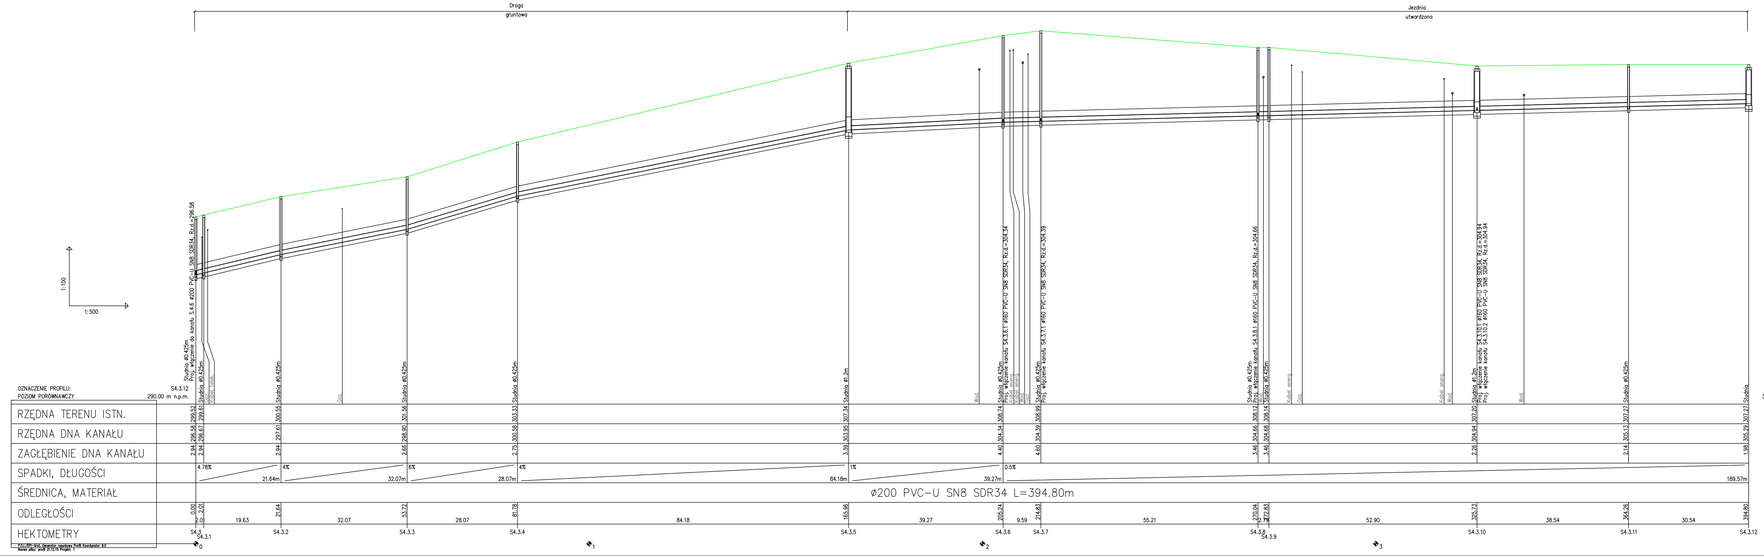

UWAGA !

1. Rzędne zagłębienia sieci na kolizjach przyjęto jako standardowe.
Przed wykonaniem robót należy dokonać ich inwentaryzacji wysokościowej oraz wykonać przekopy kontrolne.

2. Profil kanalizacji rozpatrywać łącznie z planem zagospodarowania.

PROJEKTANT:	**BWP** sp. z o.o. ul.Dzierżoniowska 24B 43-430 Dębowa Górka tel. 032 260 17 19 fax. 032 260 17 18 NIP 811 124 997 www.e-bwp.pl email: projekty@e-bwp.pl
	BUDOWNICTWO DRAŻANIE PROJEKTOWANIE
INWESTOR:	**Gmina Bobrowniki** ul. Gminna 8 42-583 Bobrowniki
ZADANIE:	**Budowa kanalizacji sanitarnej w zlewni ul. Kościuszki, Podraszkowie i Kolejowej w Rogoźniku**
TEMAT:	Projekt Budowlano- Wykonawczy
FAZA: PBW	SKALA: 1:100/500
DATA: 12-2015	
NAZWA RYSUNKU:	Profil podłużny kanalizacji - SIEĆ cz.2
BRANŻA: S	

	MG. NAZWISKO	NR UPRAW.	PODPIS	SPECJALNOŚĆ
PROJEKTANT:	mgr inż. Krzysztof ADAMCZYK	SA/OKI/0[illegible]		WOD-KAN-GAZ-OD
ZESPÓŁ PROJEKTOWY:	inż. Beata Bobiak			
	mgr inż. Lucyna ADAMCZYK	SA/OKI/09[illegible]		WOD-KAN-GAZ-OD
SPRAWDZIŁ:				TEM: -

NINIEJSZY PROJEKT CHRONIONY JEST PRAWEM AUTORSKIM. RYSUNEK ANI ŻADEN JEGO FRAGMENT NIE MOŻĄ BYĆ REPRODUKOWANE , POMNIELANE LUB WYKORZYSTYWANE DO INNYCH CELÓW BEZ PISEMNEJ ZGODY PRACOWNI.

NR RYS: 04