



DROGI POWIATOWE

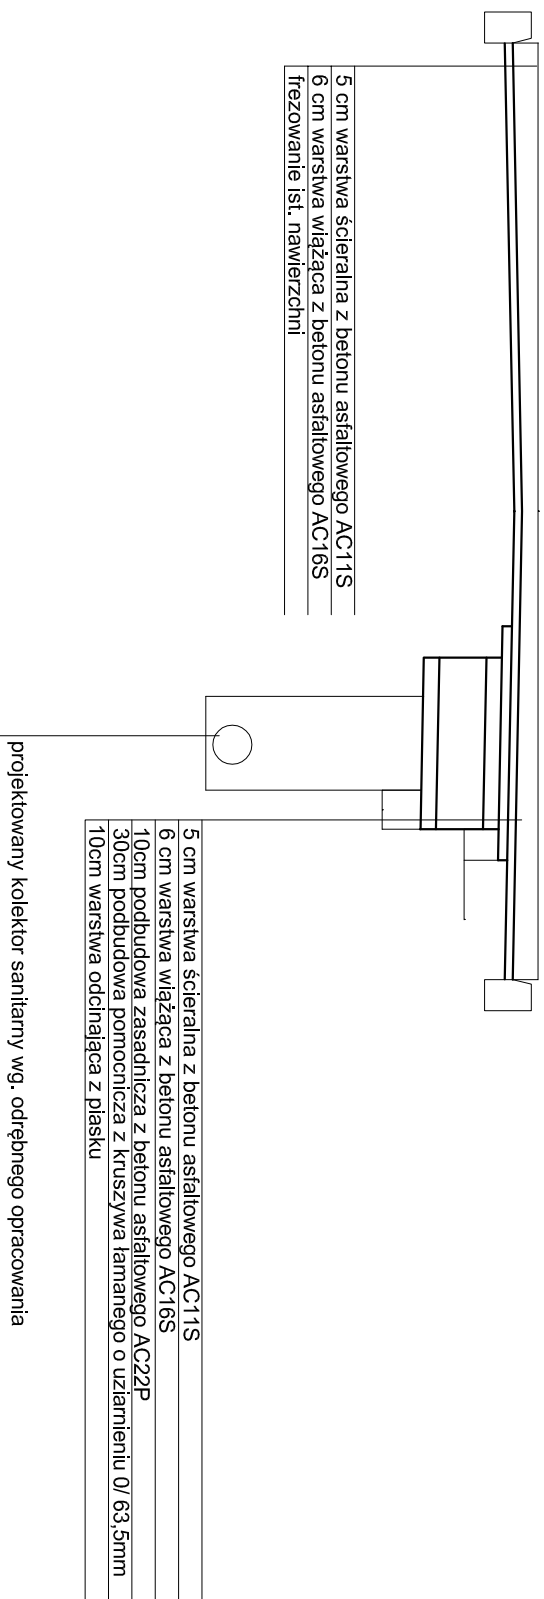

			
Projektował: mgr inż. Grzegorz Głanowski nr upr. SLK/3645/PWOD/11		Inwestycja: Budowa kanalizacji sanitarnej w sołectwie Szczerów - etap II (zlewnia ulic: Ogrodowej, Pocztowej, Słonecznej, Szkolnej, Chrobrego, Kosciuszki, Owocowej, Stankiewiczza, Podgórznej)	
Opracował: mgr inż. Grzegorz Głanowski nr upr. SLK/3645/PWOD/11		Stadium: Projekt budowlany	
Tytuł rysunku: Schemat odtworzenia nawierzchni asfaltowej - dróg powiatowych			
Data: 06.2016 r	Skala: -	Nr zlecenia: 13-P-K-15	Nr rysunku: 10.1