
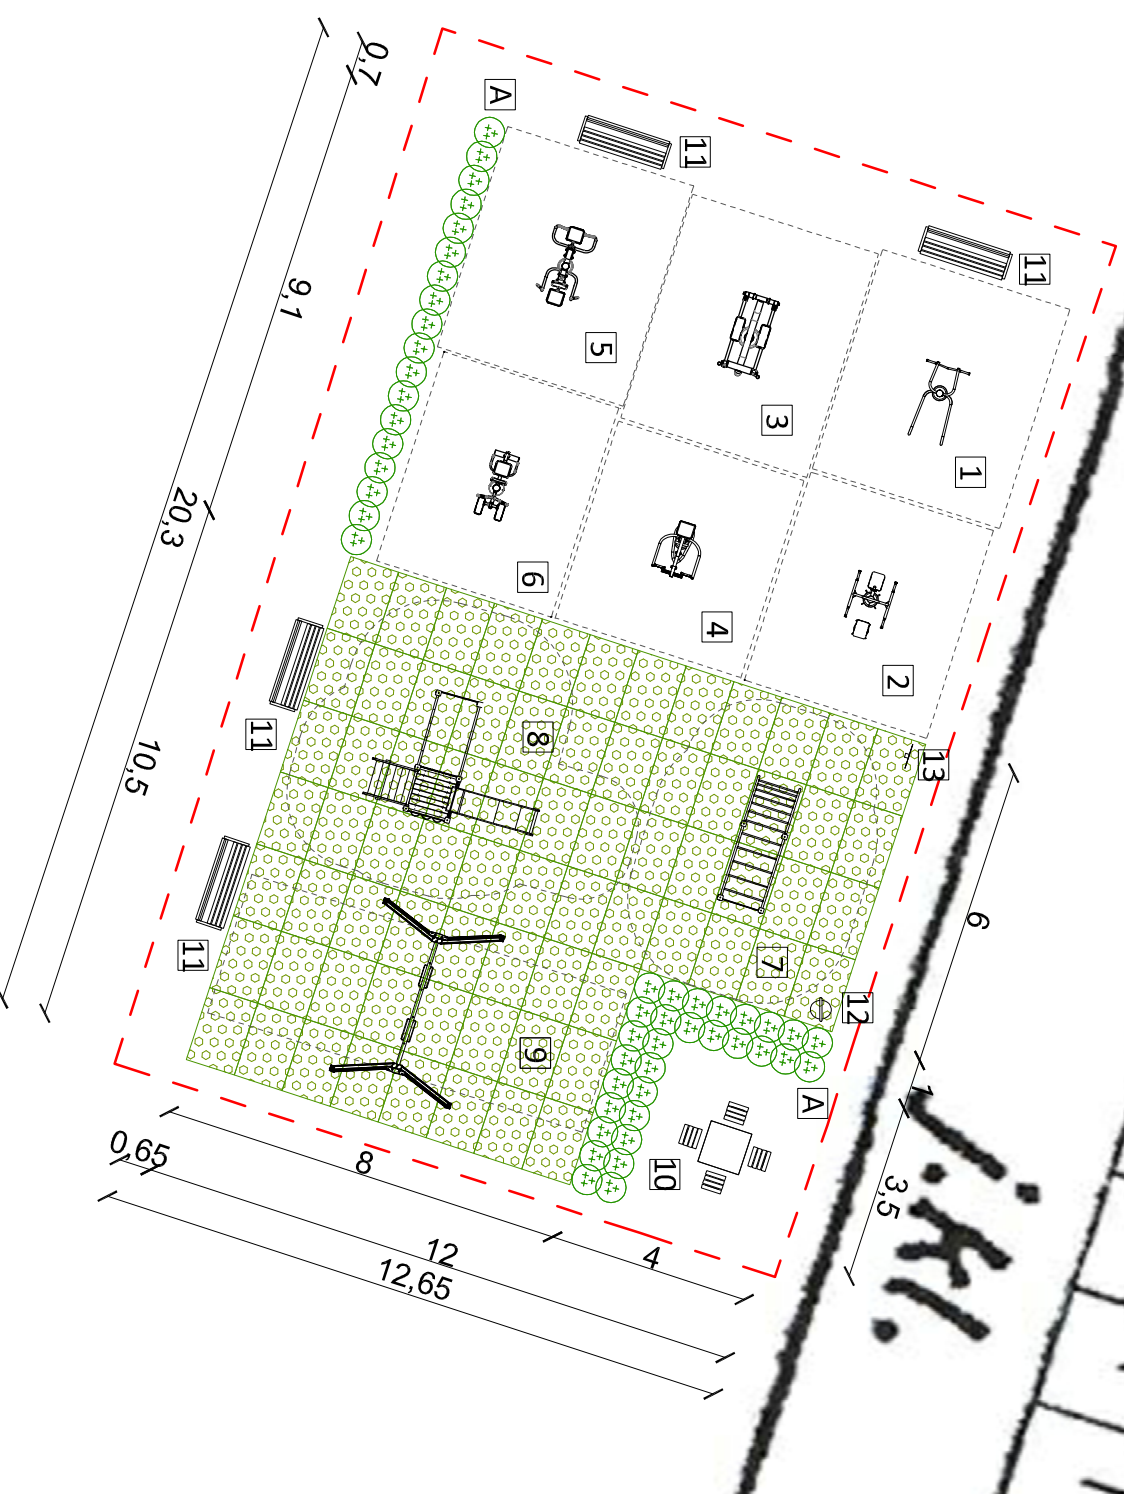


**URZĄDZENIA SIŁOWNI ZEWNĘTRZNEJ ORAZ SPRAWNOŚCIOWE  
IICH STREFY BEZPIECZEŃSTWA:**

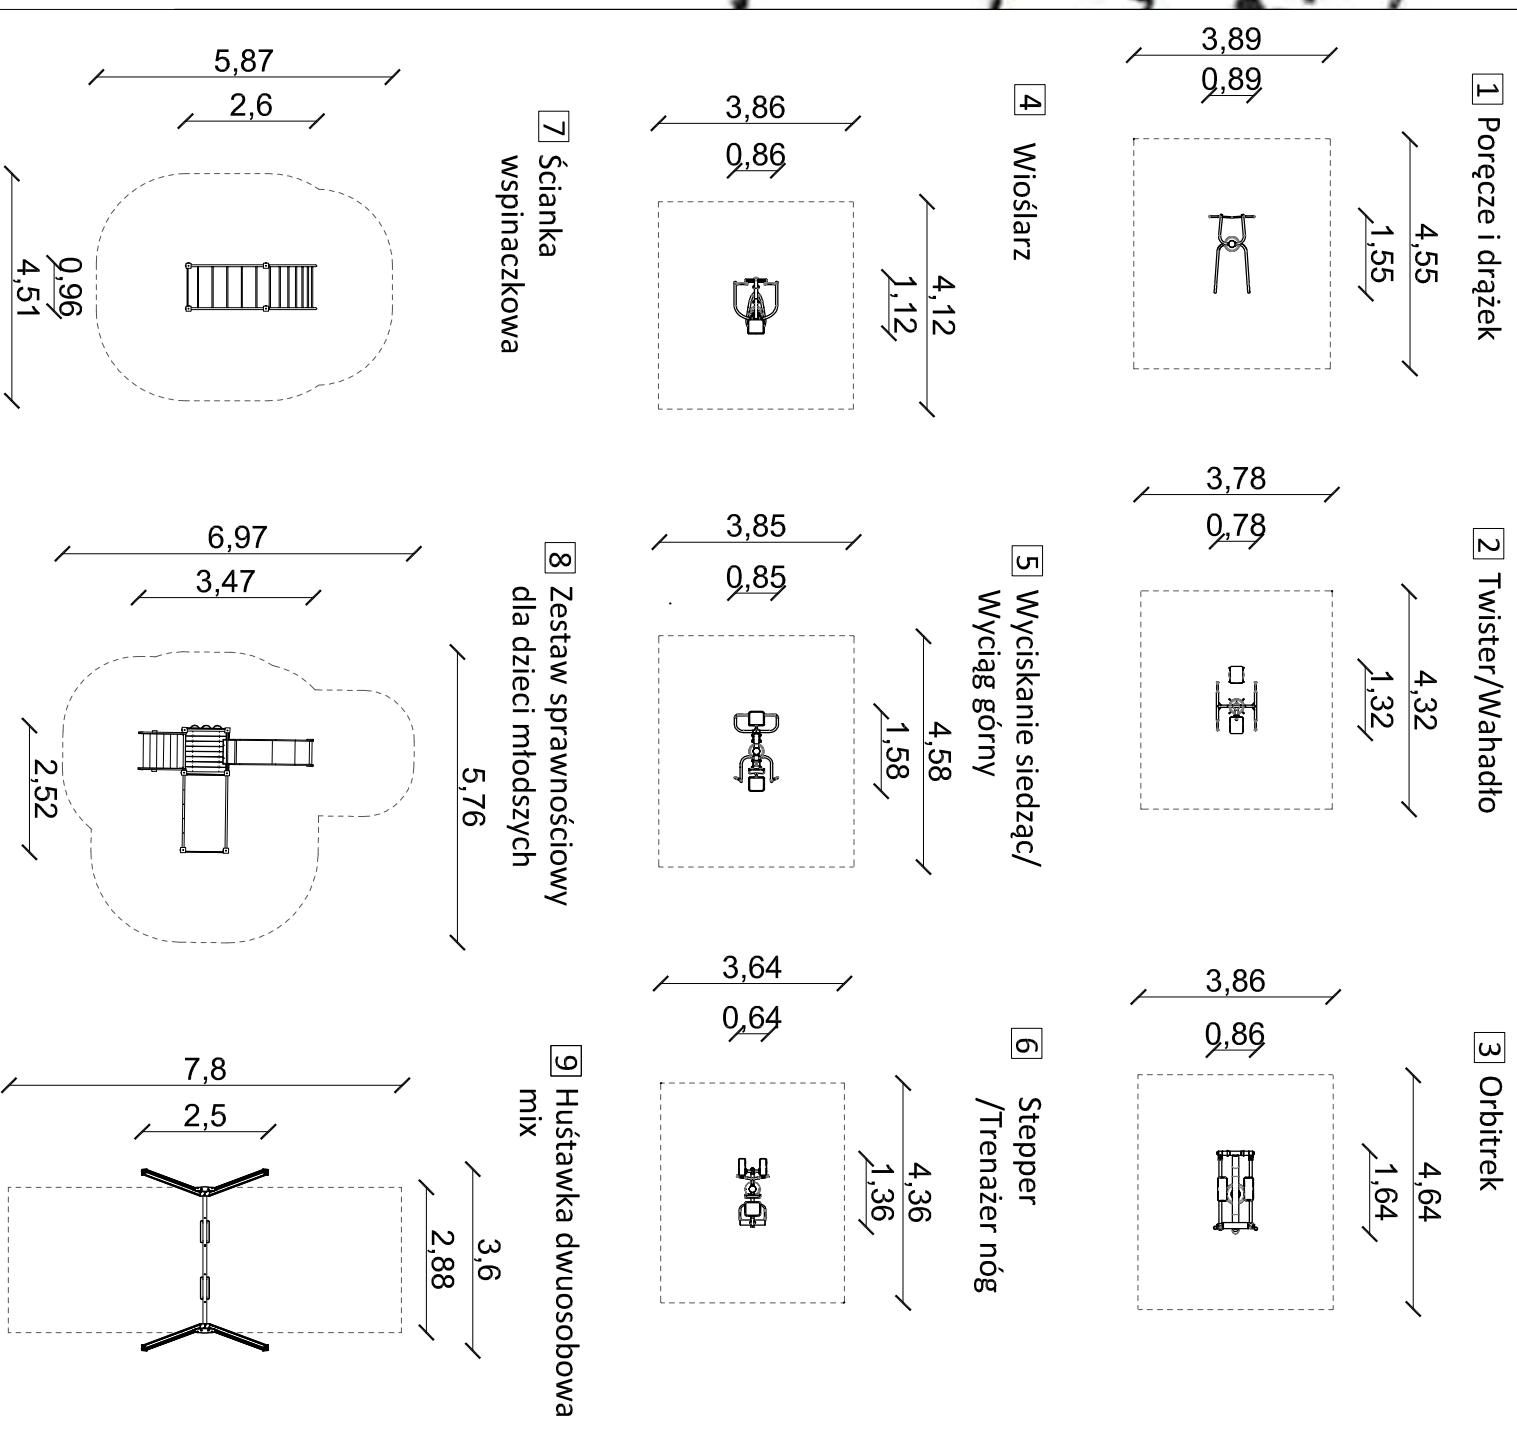

**BILANS TERENU:**

- Powierzchnia opracowania - 299,43 m<sup>2</sup>
- Powierzchnia nawierzchni z mat przerostowych - 108 m<sup>2</sup>
- Ilość urządzeń siłowych - 6 szt.
- Ilość urządzeń sprawnościowych - 3 szt.
- Ilość nasadzeń - 48 szt.
- Powierzchnia do wyściółkowania - 12 m<sup>2</sup>

Land Art Projekt s.c. Magdalena Feil-Bereta, Damian Mytych		NIP: 676-245-13-42	
ul. Zaczysze 7/8, 31-156 Kraków		Data: 02.2018	
Rysunek: Rzut obiektów małej architektury		Skala: 1:150	
Inwestor: Gmina Bobrowniki		Nr rys.: 2	
ul. Gminna 8, 42-583 Bobrowniki			
Obiekt: Dobieszowice, Obręb: 0002 Dobieszowice, działka ew. nr 2372/3			
Nazwa Inwestycji:	Budowa Otwartej Strefy Aktywności	Uprawnienia:	Podpis:
Projektował:	mgr inż. Magdalena Feil-Bereta	architektoniczna	
mgr inż. Damian Mytych	architektoniczna		