




# URZĄDZENIA SIŁOWE I ICH STREFY BEZPIECZEŃSTWA:

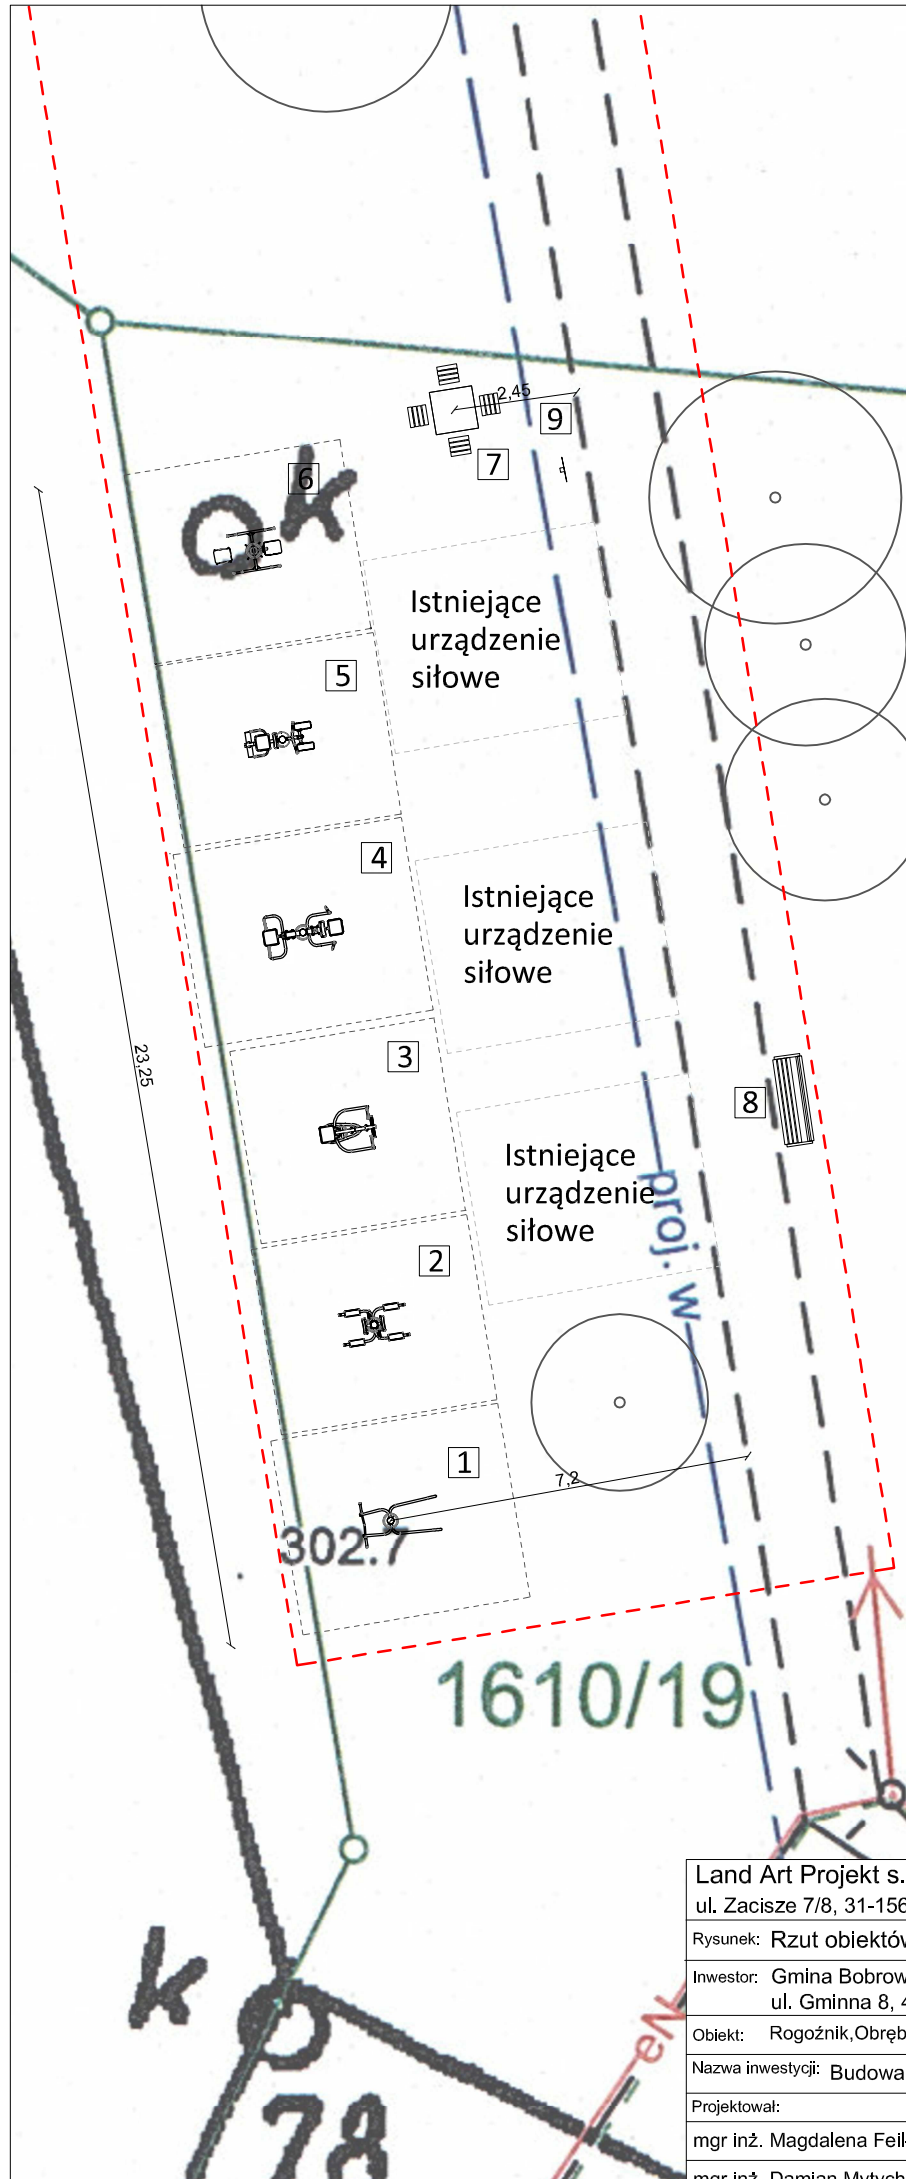

1 Poręczce i drążek

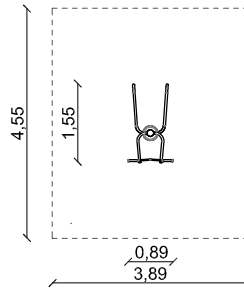


2 Prasa na mięśnie tułowia

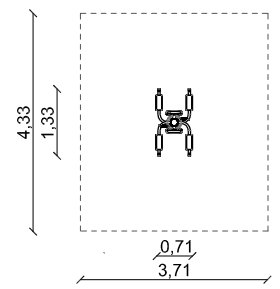


Istniejące urządzenie siłowe

3 Wioślarz

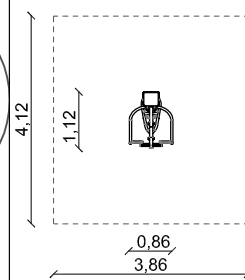


4 Wyciskanie siedząc / Wyciąg górny

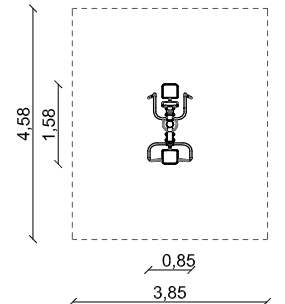


Istniejące urządzenie siłowe

5 Stepper / Trenażer nóg

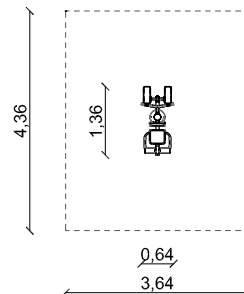

6 Twister / Wahadło

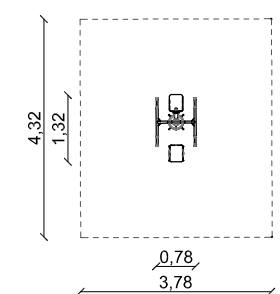

Istniejące urządzenie siłowe

8 Ławka z oparciem

7 Stół do gry w szachy/warcaby

8 Ławka z oparciem

9 Tablica z regulaminem

Land Art Projekt s.c. Magdalena Feil-Bereta, Damian Mytych			
ul. Zacisze 7/8, 31-156 Kraków		NIP: 676-245-13-42	
Rysunek: Rzut obiektów małej architektury cz.1			Data: 02.2018
Inwestor: Gmina Bobrowniki ul. Gminna 8, 42-583 Bobrowniki			Skala: 1:150
Objekt: Rogoźnik, Obręb: 0004 Rogoźnik, działka ew.nr 1610/10, 1610/19, 1610/23			Nr rys.: 2
Nazwa inwestycji: Budowa Otwartej Strefy Aktywności			
Projektował:	Branża:	Uprawnienia:	Podpis:
mgr inż. Magdalena Feil-Bereta	architektoniczna	-	
mgr inż. Damian Mytych	architektoniczna	-	