


**URZĄDZENIA SIŁOWNI ZEWNĘTRZNEJ ORAZ SPRAWNOŚCIOWE
ICH STREFY BEZPIECZEŃSTWA:**

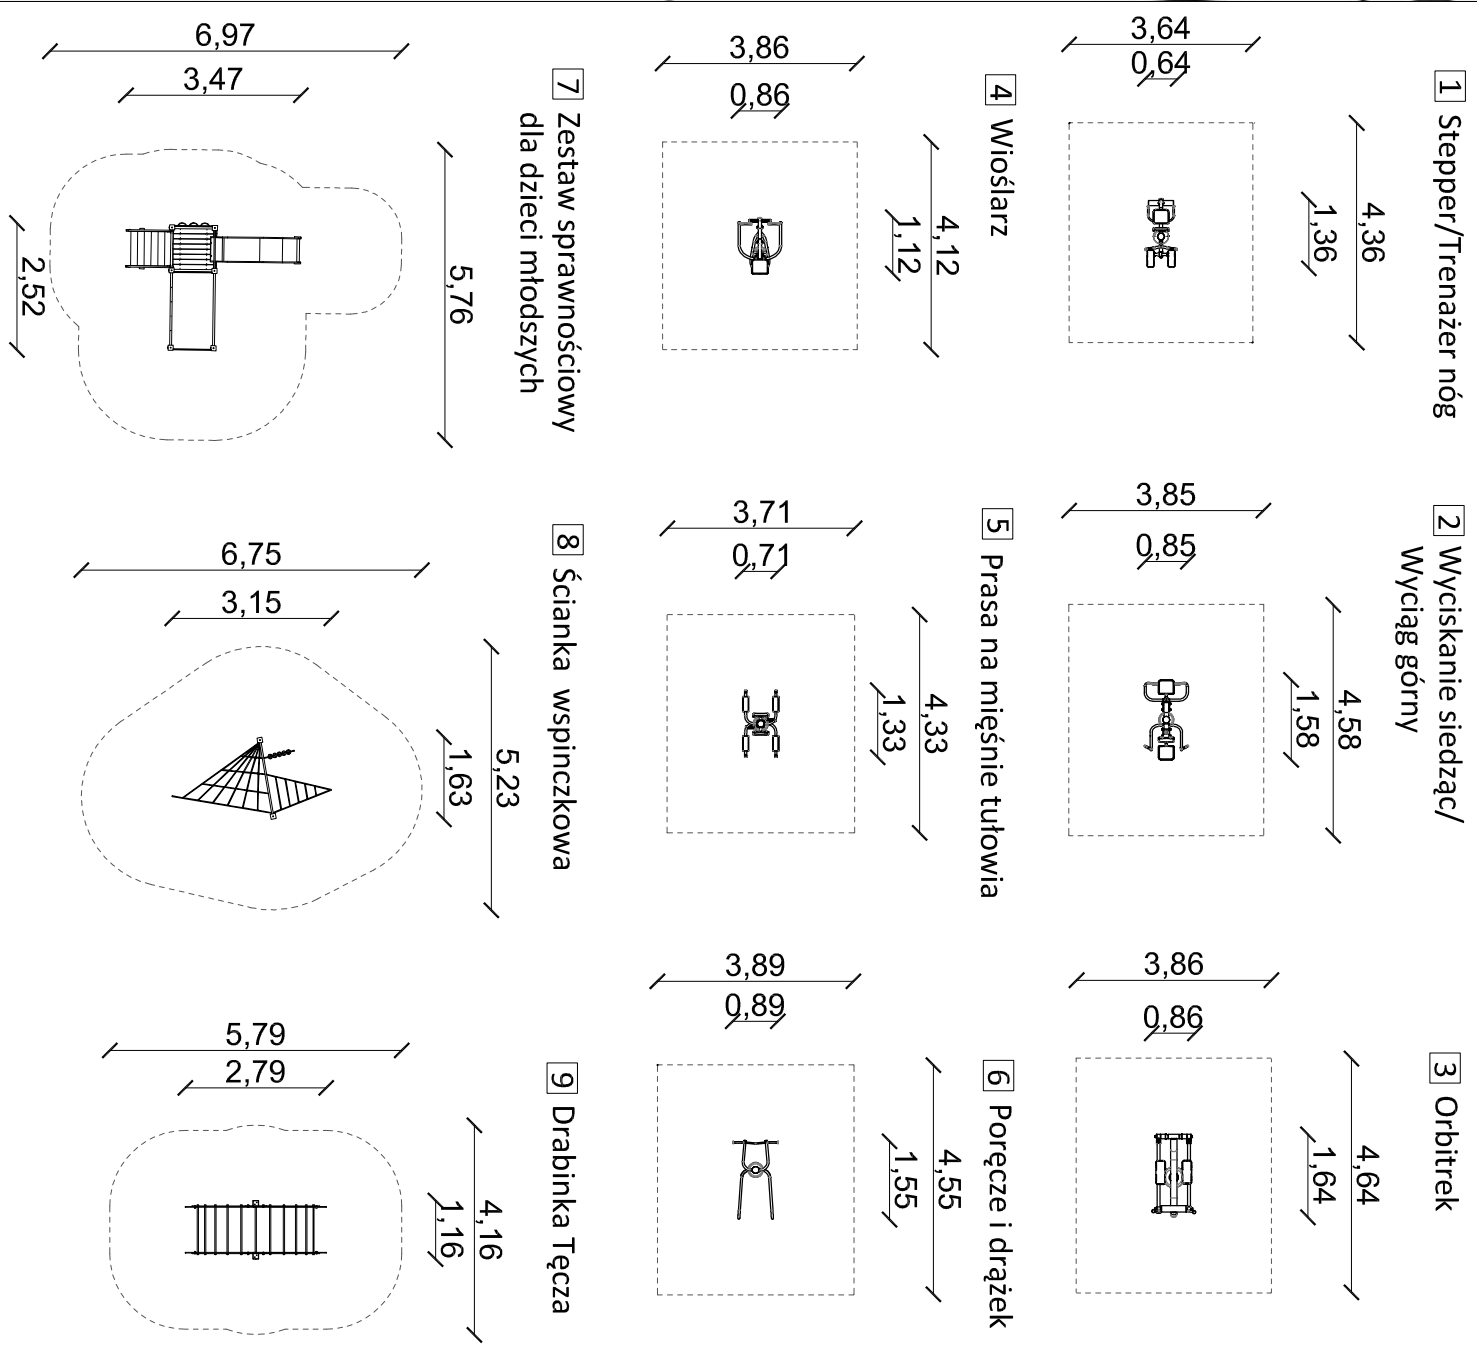

- 1 Stepper/Trenerzer nóg
- 2 Wyciskanie siedząc/
Wyciąg górny
- 3 Orbitrek
- 4 Wioślarz
- 5 Prasa na mięśnie tułowia
- 6 Poręcze i drążek
- 7 Zestaw sprawnościowy
dla dzieci młodszych
- 8 Ścianka wspinawkowa
- 9 Drabinka Tęcza
- 10 Stół do gry w szachy/warcaby
- 11 ławka z oparciem - 4 szt.
- 12 Kosz na śmieci
- 13 Tablica z regulaminem
- A Tawuła japońska (Spiirea
japońska) odm. 'Goldflame' - 33 szt.

BILANS TERENU:

Powierzchnia opracowania	- 813,5 m ²
Powierzchnia nawierzchni z mat przerosnowych	- 112,4m ²
Powierzchnia nawierzchni utwardzonej do usunięcia	- 20,4 m ²
Ilość ławek do usunięcia	- 11 szt.
Ilość urządzeń siłowych	- 10 szt.
Ilość zestawów urządzeń siłowych	- 6 szt.
Ilość urządzeń sprawnościowych	- 3 szt.
Ilość nasadzeń	- 33 szt.
Powierzchnia do wyściółkowania	- 8 m ²

Land Art Projekt s.c. Magdalena Feil-Bereta, Damian Mytych		NIP: 676-245-13-42	
ul. Zaczysze 7/8, 31-156 Kraków		Data: 02.2018	
Rysunek: Rzut obiektów malej architektury		Skala: 1:150	
Inwestor: Gmina Bobrowniki		Nr rys.: 2	
ul. Gminna 8, 42-583 Bobrowniki			
Objekt: Siemonia, Obręb: 0006 Siemonia, działka ew. nr 433/3			
Nazwa inwestycji: Budowa Otwartej Strefy Aktywności			
Projektował:	Branza:	Uprawnienia:	Podpis:
mgr inż. Magdalena Feil-Bereta	architektoniczna	-	-
mgr inż. Damian Mytych	architektoniczna	-	-

