




ROZWINIĘCIE ŚCIANY SCENY

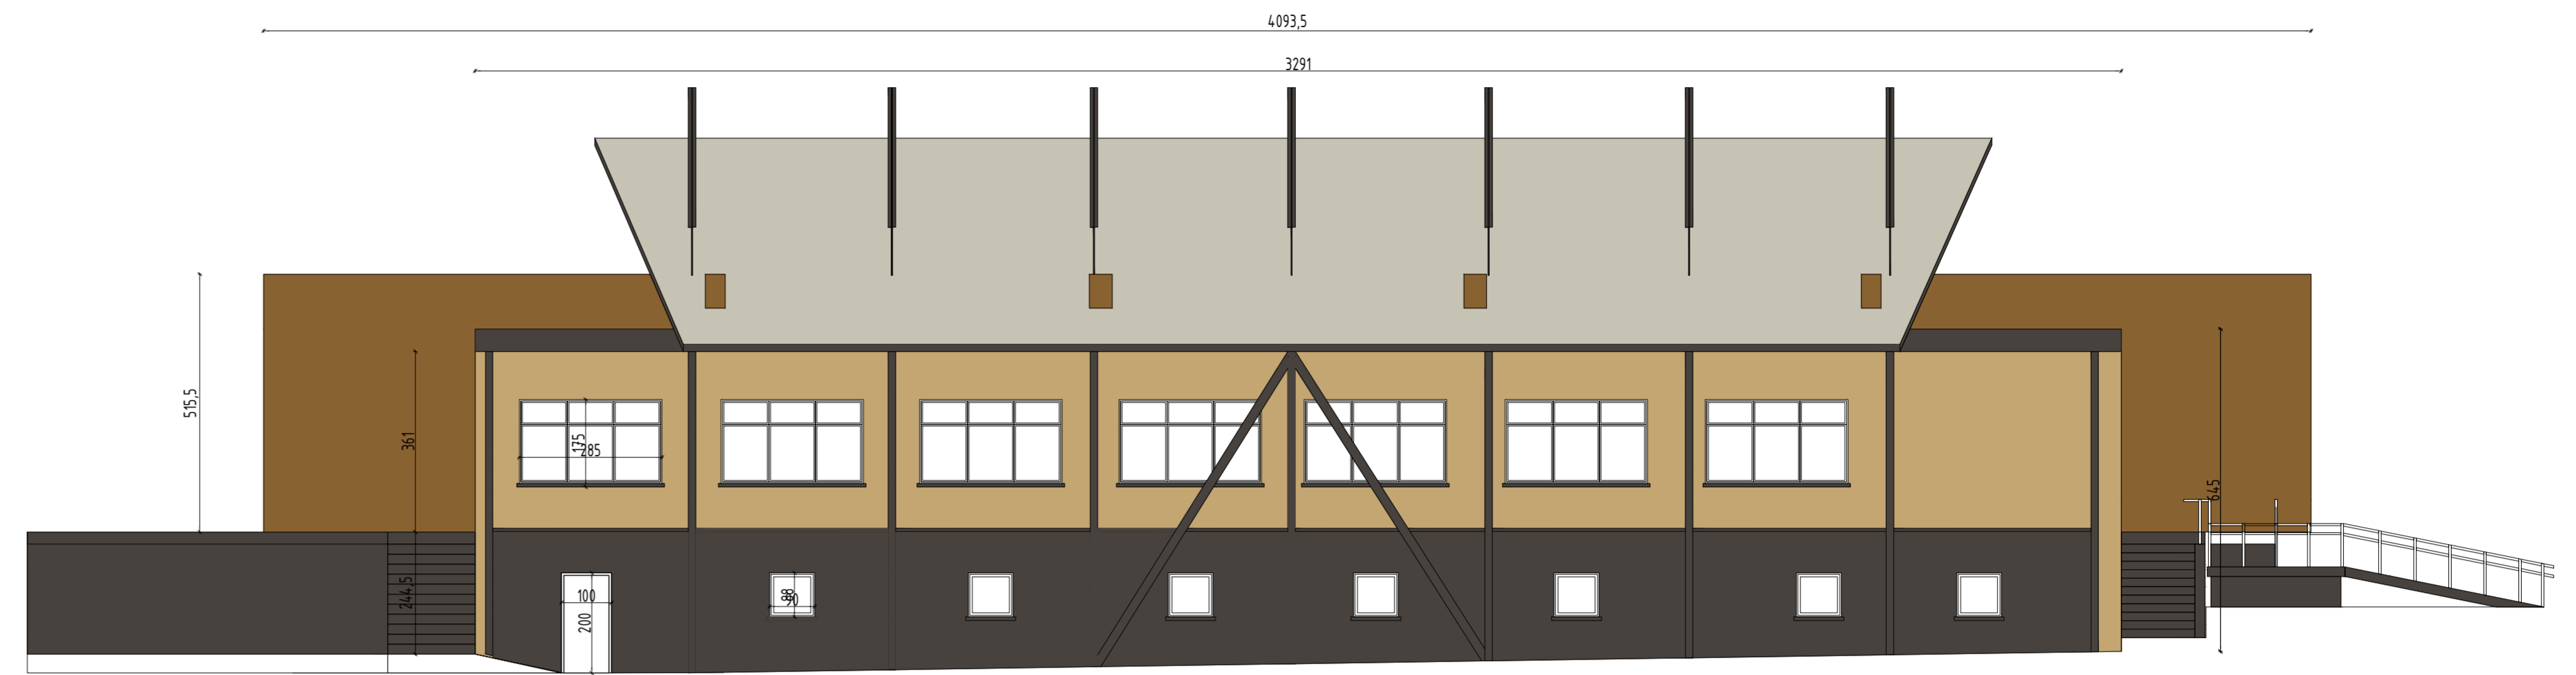


ELEWACJA PÓŁNOCNO - ZACHODNIA

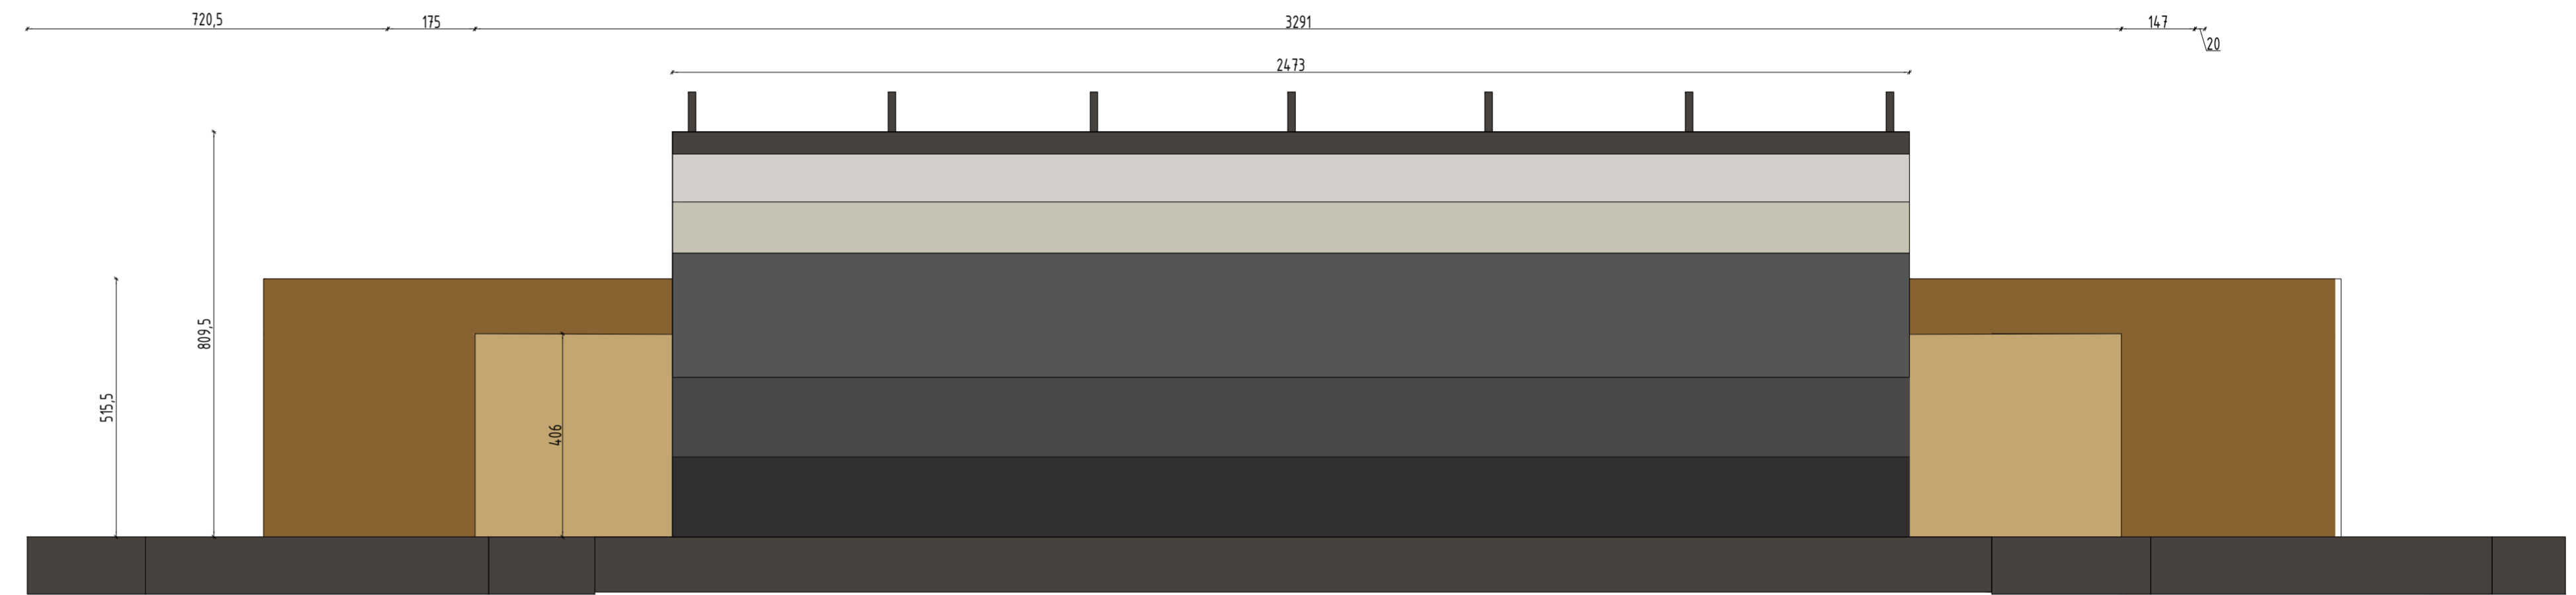

ELEWACJA POŁUDNIOWO - WSCHODNIA

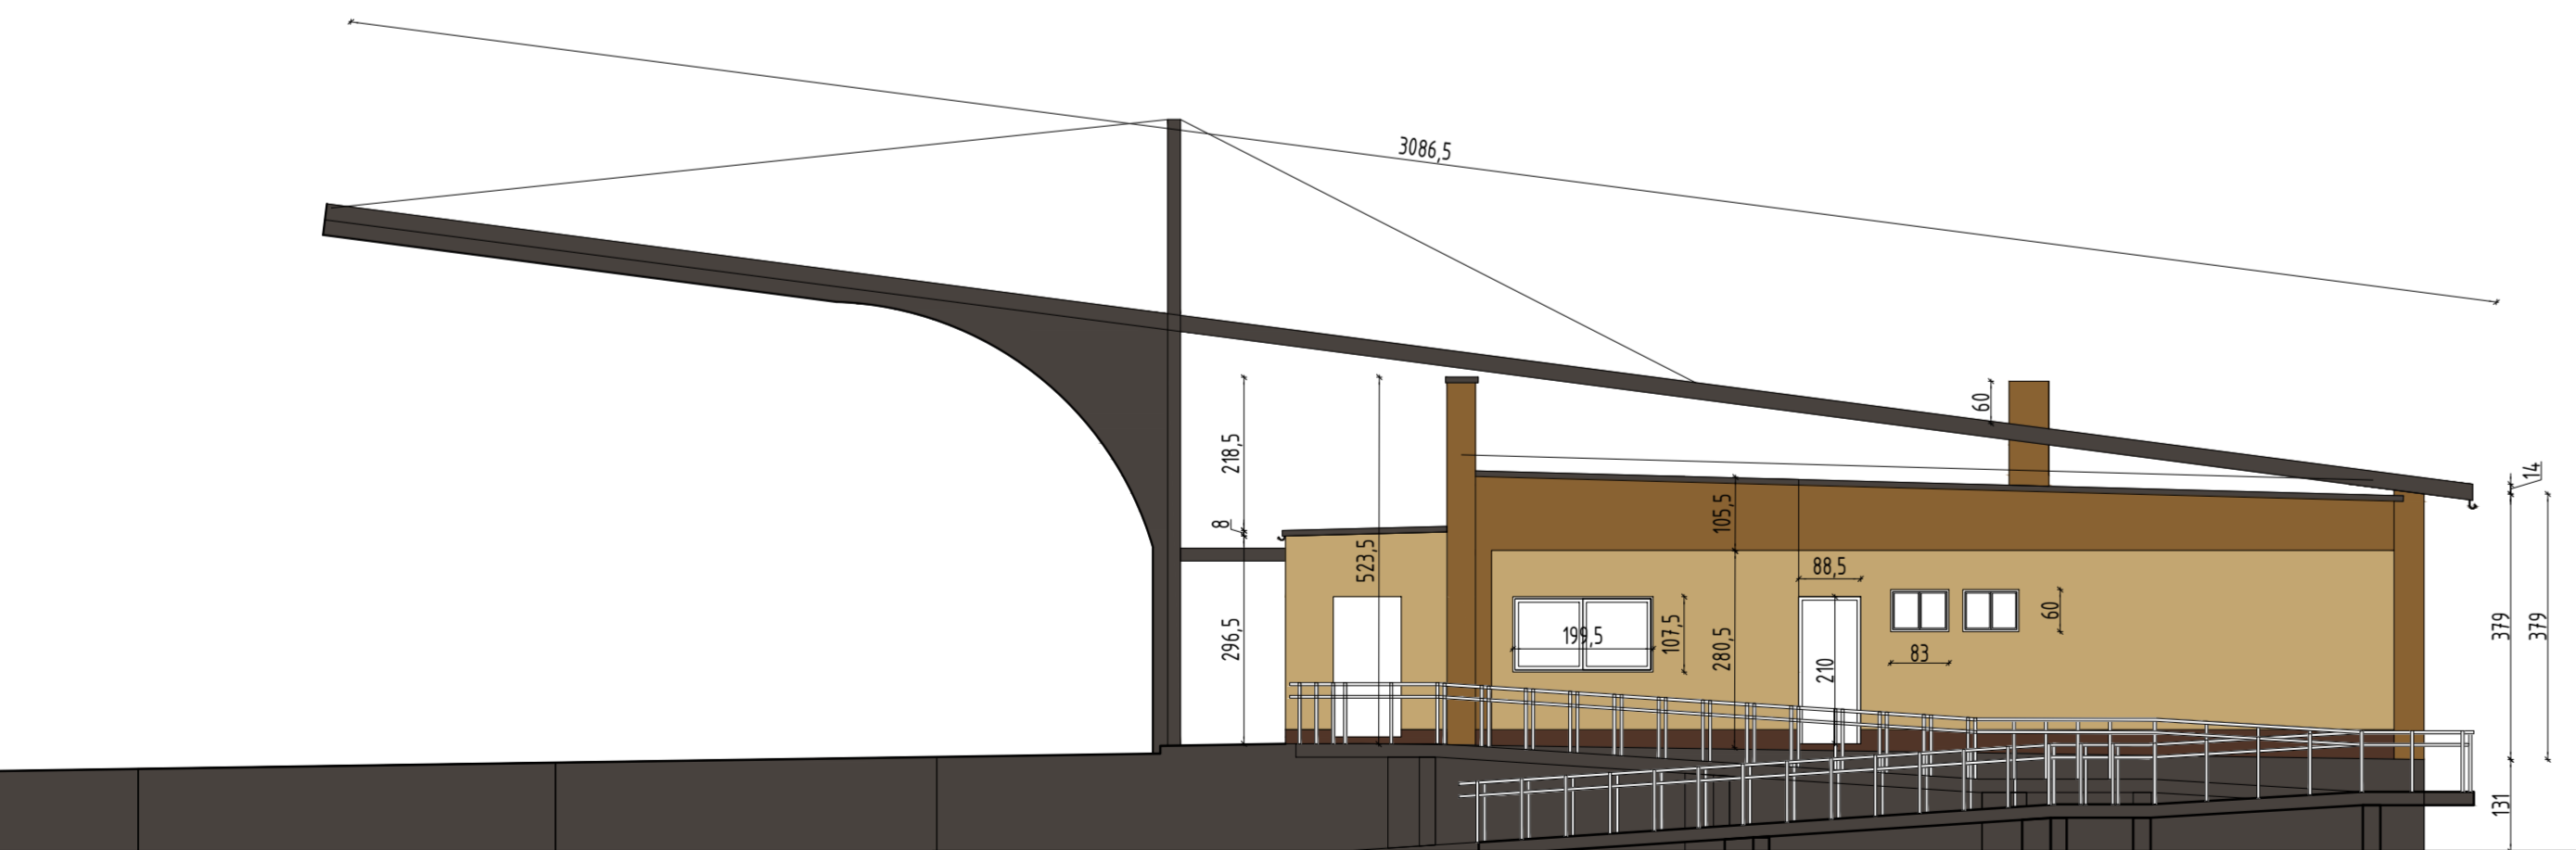

ELEWACJA PÓŁNOCNO WSCHODNIA

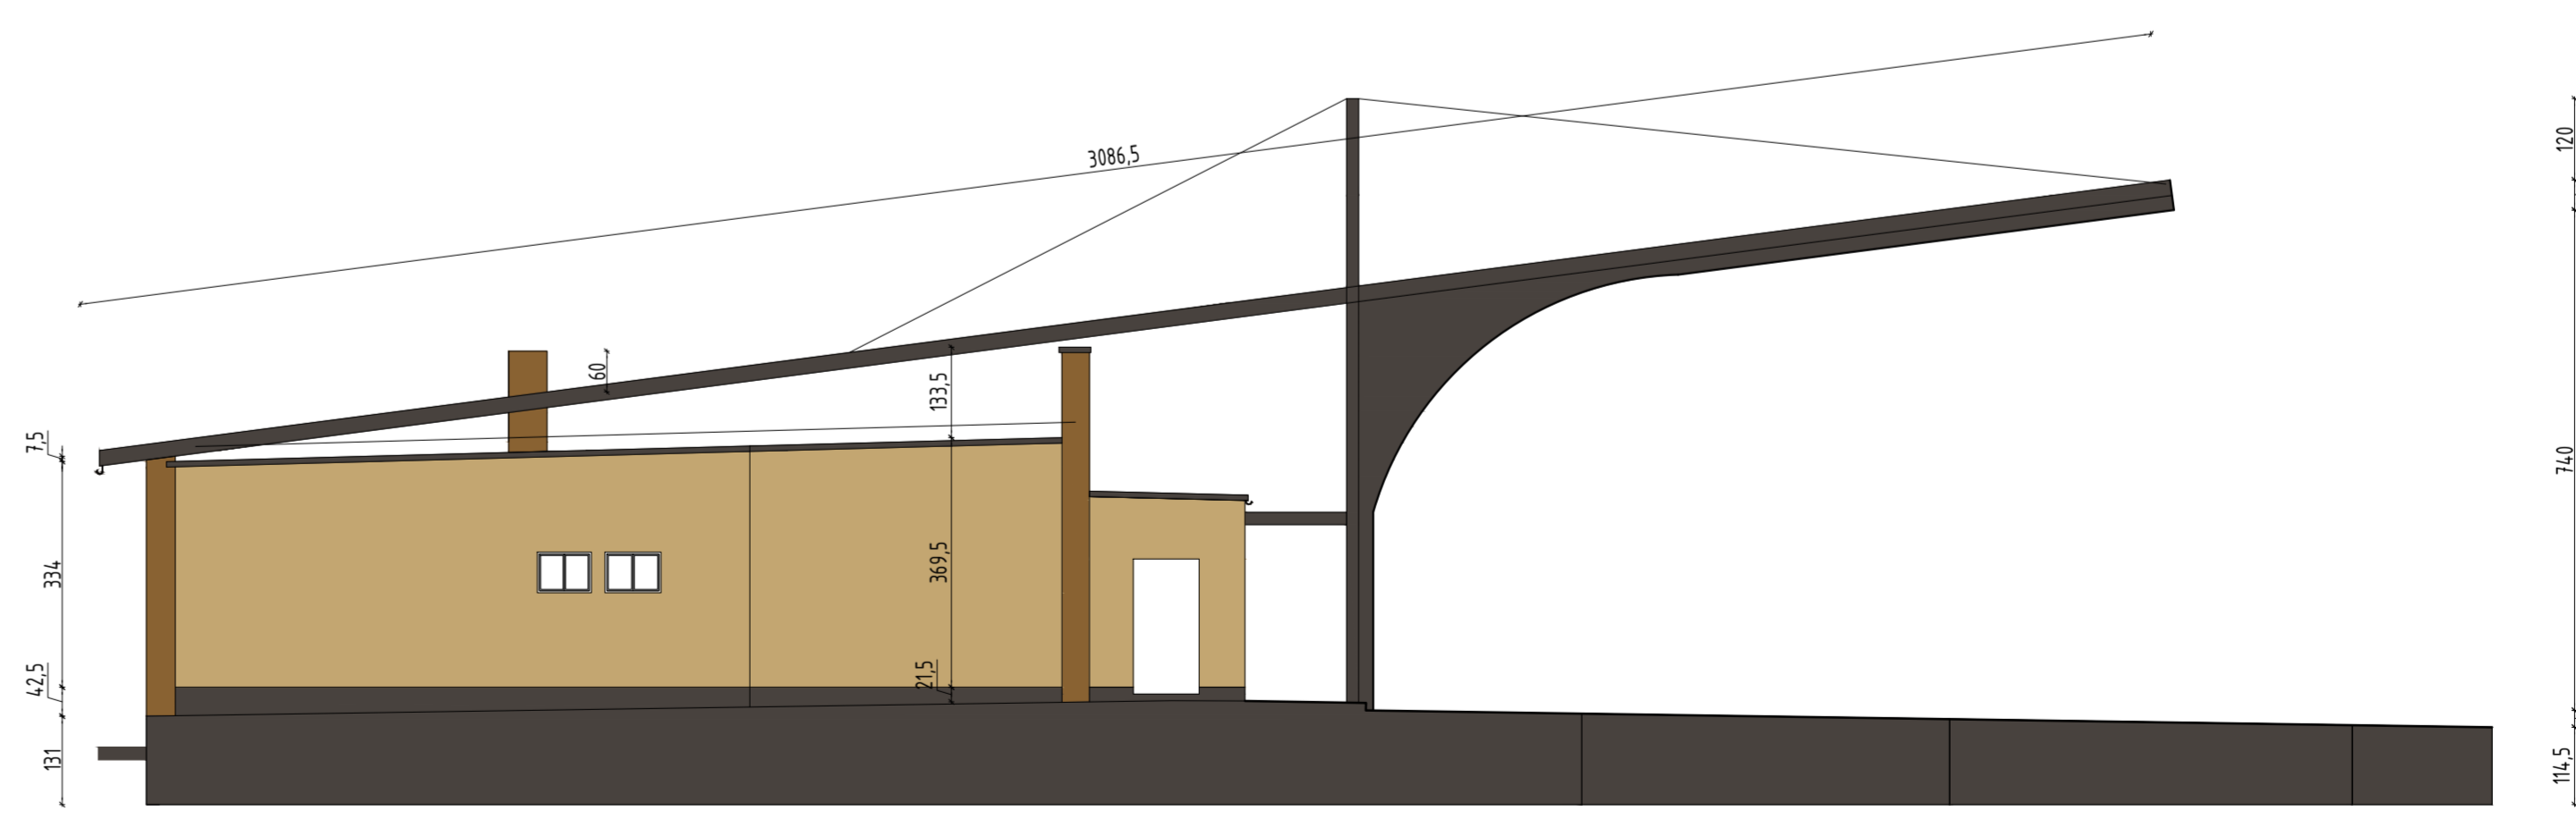

ELEWACJA POŁUDNIOWO - ZACHODNIA