


Profil podłużny – droga djazdowa 1

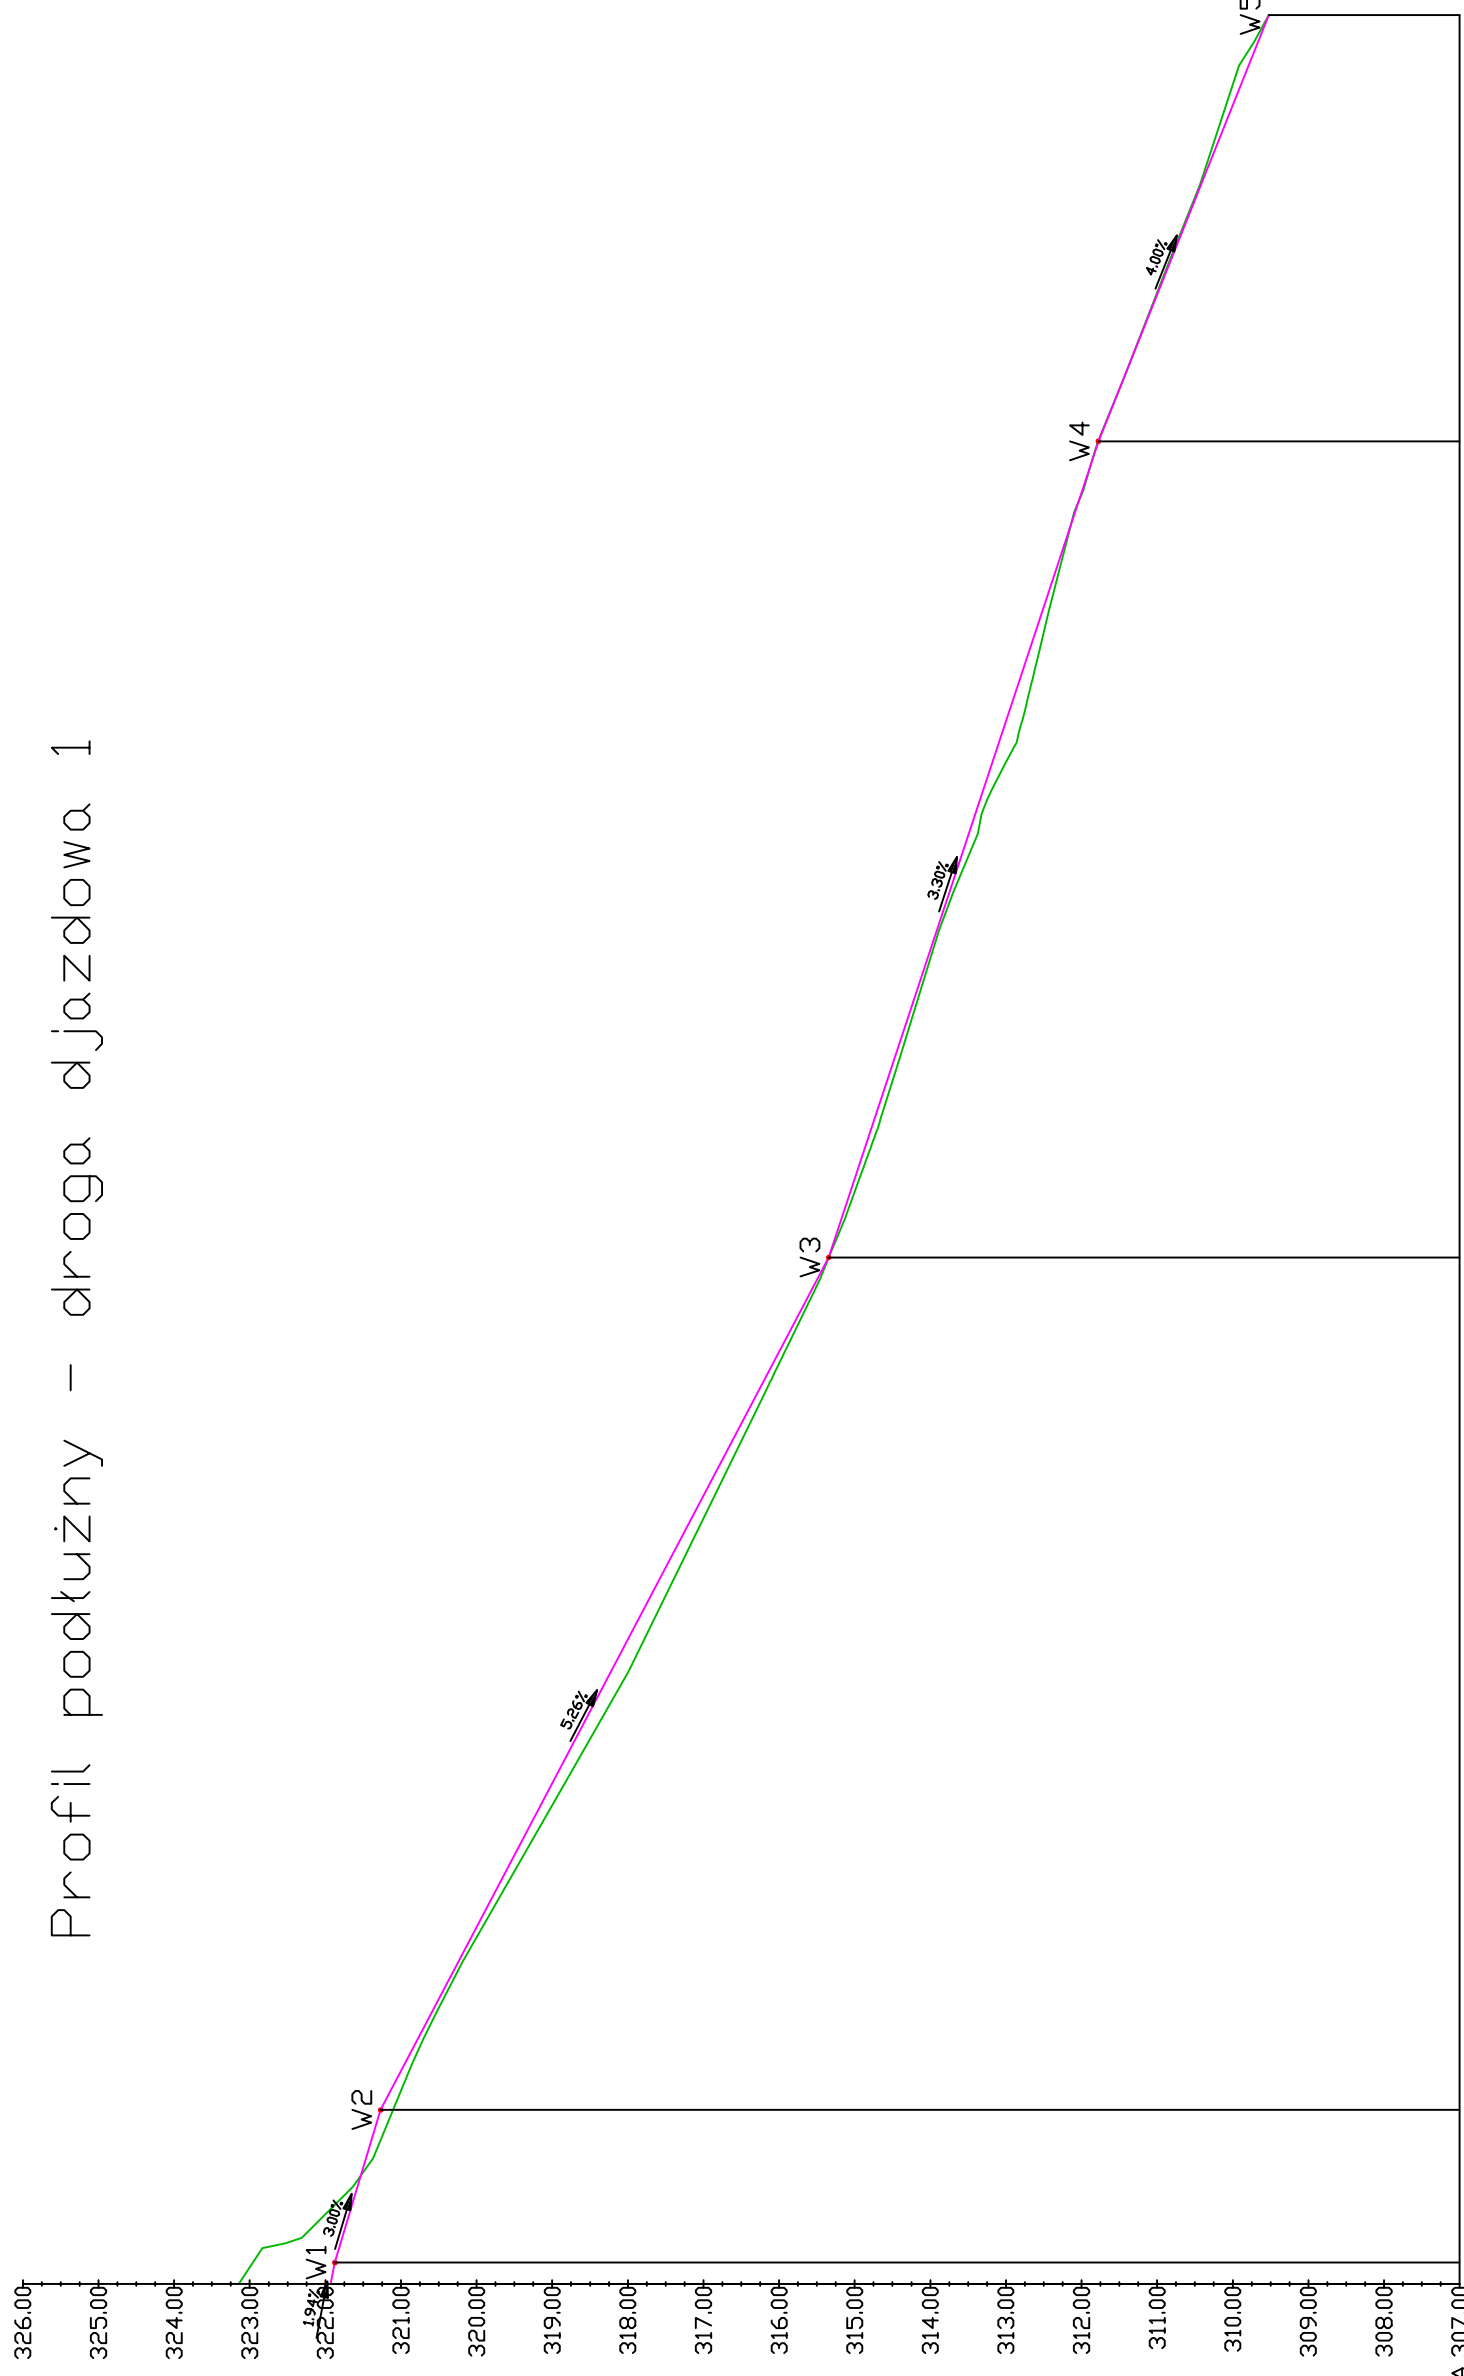

POZIOM	ODNIESIENIA	307.00	308.00	309.00	310.00	311.00	312.00	313.00	314.00	315.00	316.00	317.00	318.00	319.00	320.00	321.00	322.00	323.00	324.00	325.00	326.00																								
Rzędne niwelety		321.99	322.15	322.18	322.96	321.87	321.92	321.66	321.36	321.23	321.10	321.27	321.55	317.75	317.55	317.06	316.57	316.70	316.17	315.60	315.34	315.20	314.87	314.54	314.21	313.88	313.55	313.22	312.89	312.56	312.23	311.90	311.78	311.52	311.13	310.74	310.36	310.03	309.53	309.52					
Rzędne istniejące	
Różnice rzędnych	
Elementy niwelety	
Elementy trasy	
Odległości	
Kilometraż	

Temat:	Budowa drogi gminnej łączącej ul. Węgródka i ul. Polną oraz budowa z przebudową ul. Narutowicza w Rogoźniku wraz z przebudową dróg dojazdowych do kompleksów mieszkaniowych
Inwestor:	Urząd Gminy Bobrowniki, ul. Gminna 8, 42-583 Bobrowniki
Jednostka projektowa:	BIURO USŁUG INWESTYCYJNYCH I OBROTU NIERUCHOMOŚCIAMI „AGORA” Władysław Oczkowicz ul. Dziekana 9d/40 Czeladź 41-253
Położenie:	Bobrowniki
Tytuł rysunku:	Profil podłużny
Projektant:	inż. Piotr Sosnierz, upr. bud. nr SLK0996ZHOD/11
Sprawdzający:	mgr inż. Rafał Macek
Skala:	1:100/500
Nr rys.:	4.3
Data:	01.2016

Sosnierz
R. Macek