



PRZEKRÓJ NORMALNY ULICY

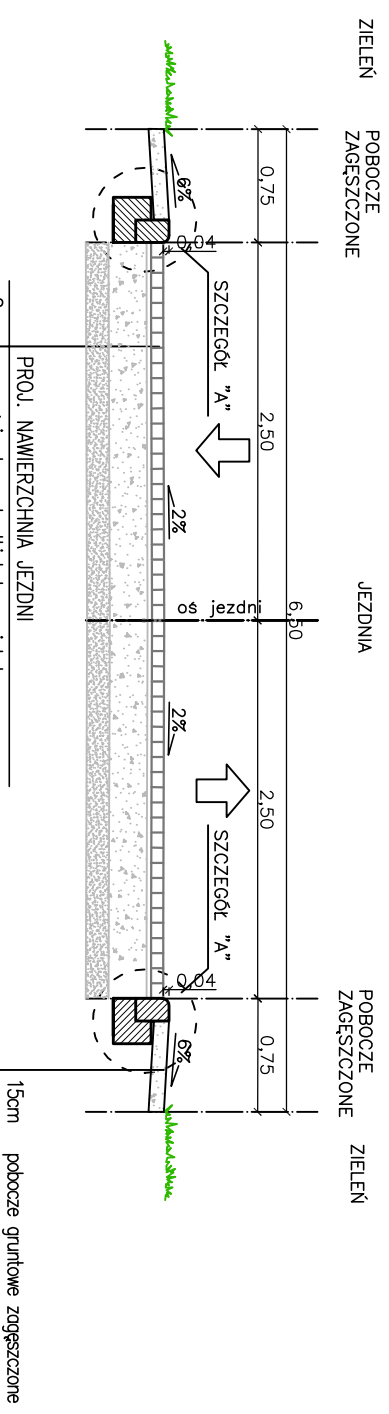

8cm	PROJ. NAWIERZCHNIA JEZDNI
w-wo scierdno z kostki betonowej koloru szarego	
3cm	podsyпка płaskowa
25cm	podbudowa zasadnicza z kruszywa łamanego stabilizowanego mechanicznie o uziar. 0-31,5mm
20cm	warstwa ulepszonego podłoża z gruntu stabilizowanego cementem C1,5/2
56cm	suma podłoża grupa nośności G3

SZCZEGÓŁ "A"
SKALA 1:20

- MATERIAŁY NA 1mb. KRAWĘŻNIKA NAJAZDOWEGO
1. krawężnik najazdowy 15x22 1szt.
 2. ława z betonu C12/15 o obj: 0,0600m³

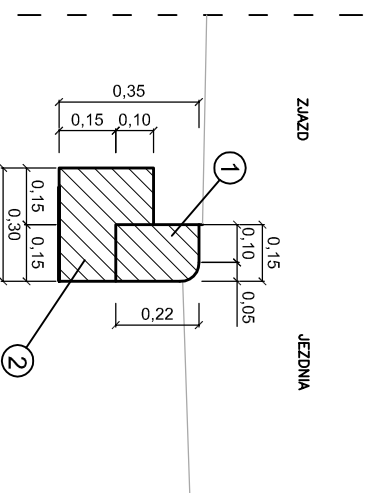

PKI PROJEKTOWANIE KONSTRUKCYJNO - INŻYNIERYJNE
BRONISŁAW WALUGA
ul. Modrzewskiej 16/15
41-712 Ruda Śląska
tel/fax (32) 2 444 666
KONSTRUKCYJNO-INŻYNIERYJNE e-mail: waluga@wp.pl

INWESTOR: **Gmina Bobrowiki**
ul. Gmłna 8
42-583 Bobrowiki

INWESTYCAJA:
Przebudowa drogi gminnej - ul. Prusa w Wymysłowie na odc. 85mb

BRANŻA:	DROGOWA	TYTUŁ RYSUNKU:	PRZEKRÓJ NORMALNY
PROJEKTOWAL (CZ. DROGOWA):	BRONISŁAW WALUGA	DATA:	01.2019
nrp. inż.:	487/94	nr upr.:	
OPRACOWAL (CZ. DROGOWA):		DATA:	
		nr upr.:	
		PODPIS:	
		STADIUM:	P.W.
		SKALA:	1:50
		nr rysunku:	4