

**UCHWAŁA NR XXIV/235/20
RADY GMINY BOBROWNIKI**

z dnia 13 lipca 2020 r.

**w sprawie zmiany przebiegu drogi gminnej nr 615 071 S ul. Bocianów i drogi gminnej nr 615 072 S ul.
Bażantów w Bobrownikach**

Na podstawie art. 18 ust. 2 pkt. 15 ustawy z dnia 8 marca 1990 r. o samorządzie gminnym (t.j. Dz. U. z 2020 r. poz. 713 z późn. zm.) oraz art. 7 ust. 3 ustawy z dnia 21 marca 1985 r. o drogach publicznych (j.t. Dz. U. 2020 r. poz. 470 z późn. zm.)

**Rada Gminy Bobrowniki
uchwala, co następuje:**

§ 1. Zmienia się przebieg drogi gminnej nr 615 071 S ul. Bocianów poprzez jej przedłużenie o działki gruntu nr 2845/125, 2845/133 i 2845/195 położone w Bobrownikach.

§ 2. Zmienia się przebieg drogi gminnej nr 615 072 S ul. Bażantów poprzez jej przedłużenie o działki gruntu nr 2845/80, 2845/113 i 2845/198 położone w Bobrownikach.

§ 3. Szczegółowy opis przebiegu dróg gminnych przed zmianą i po zmianie zawarty jest w tabeli stanowiącej załącznik nr 1 do niniejszej uchwały.

§ 4. Szczegółowe położenie i przebieg drogi wskazanej w par. 1 określa załącznik mapowy nr 2 stanowiący integralną część niniejszej uchwały.

§ 5. Szczegółowe położenie i przebieg drogi wskazanej w par. 2 określa załącznik mapowy nr 3 stanowiący integralną część niniejszej uchwały.

§ 6. Wykonanie uchwały powierza się Wójtowi Gminy.

§ 7. Uchwała wchodzi w życie po upływie 14 dni od daty ogłoszenia w Dzienniku Urzędowym Województwa Śląskiego.

Przewodniczący Rady Gminy
Bobrowniki

mgr inż. Adam Nocuń

Załącznik Nr 1 do uchwały Nr XXIV/235/20
Rady Gminy Bobrowniki
z dnia 13 lipca 2020 r.

Szczegółowy opis przebiegu dróg gminnych przed zmianą i po zmianie

Lp.	Nazwa drogi	Przebieg drogi przed zmianą	Przebieg drogi po zmianie
1.	615 071 S ul. Bocianów	od ul. Gminnej do ul. Bażantów (poprzez działkę nr 2845/40)	od ul. Gminnej do ul. Bażantów, od ul. Bażantów do ul. Słowików (poprzez działki nr 2845/40, 2845/125 i 2845/133) oraz od ul. Słowików do działki nr 2727/21 (poprzez działkę nr 2845/195)
2.	615 072 S ul. Bażantów	od ul. Gminnej do działki nr 2816/11 (poprzez działkę nr 2845/4)	od ul. Gminnej do działki nr 2816/11, do ul. Drozdów i do ul. Słowików (poprzez działki nr 2845/4, 2845/80 i 2845/113) oraz od ul. Słowików do działki nr 2727/21 (poprzez działkę nr 2845/198)


Przewodniczący Rady Gminy
Bobrowniki

mgr inż. Adam Nocuń

Załącznik Nr 2 do uchwały Nr XXIV/235/20
Rady Gminy Bobrowniki
z dnia 13 lipca 2020 r.

Szczegółowe położenie i przebieg drogi gminnej przy ulicy Bocianów w sołectwie Bobrowniki


Skala 1:5000

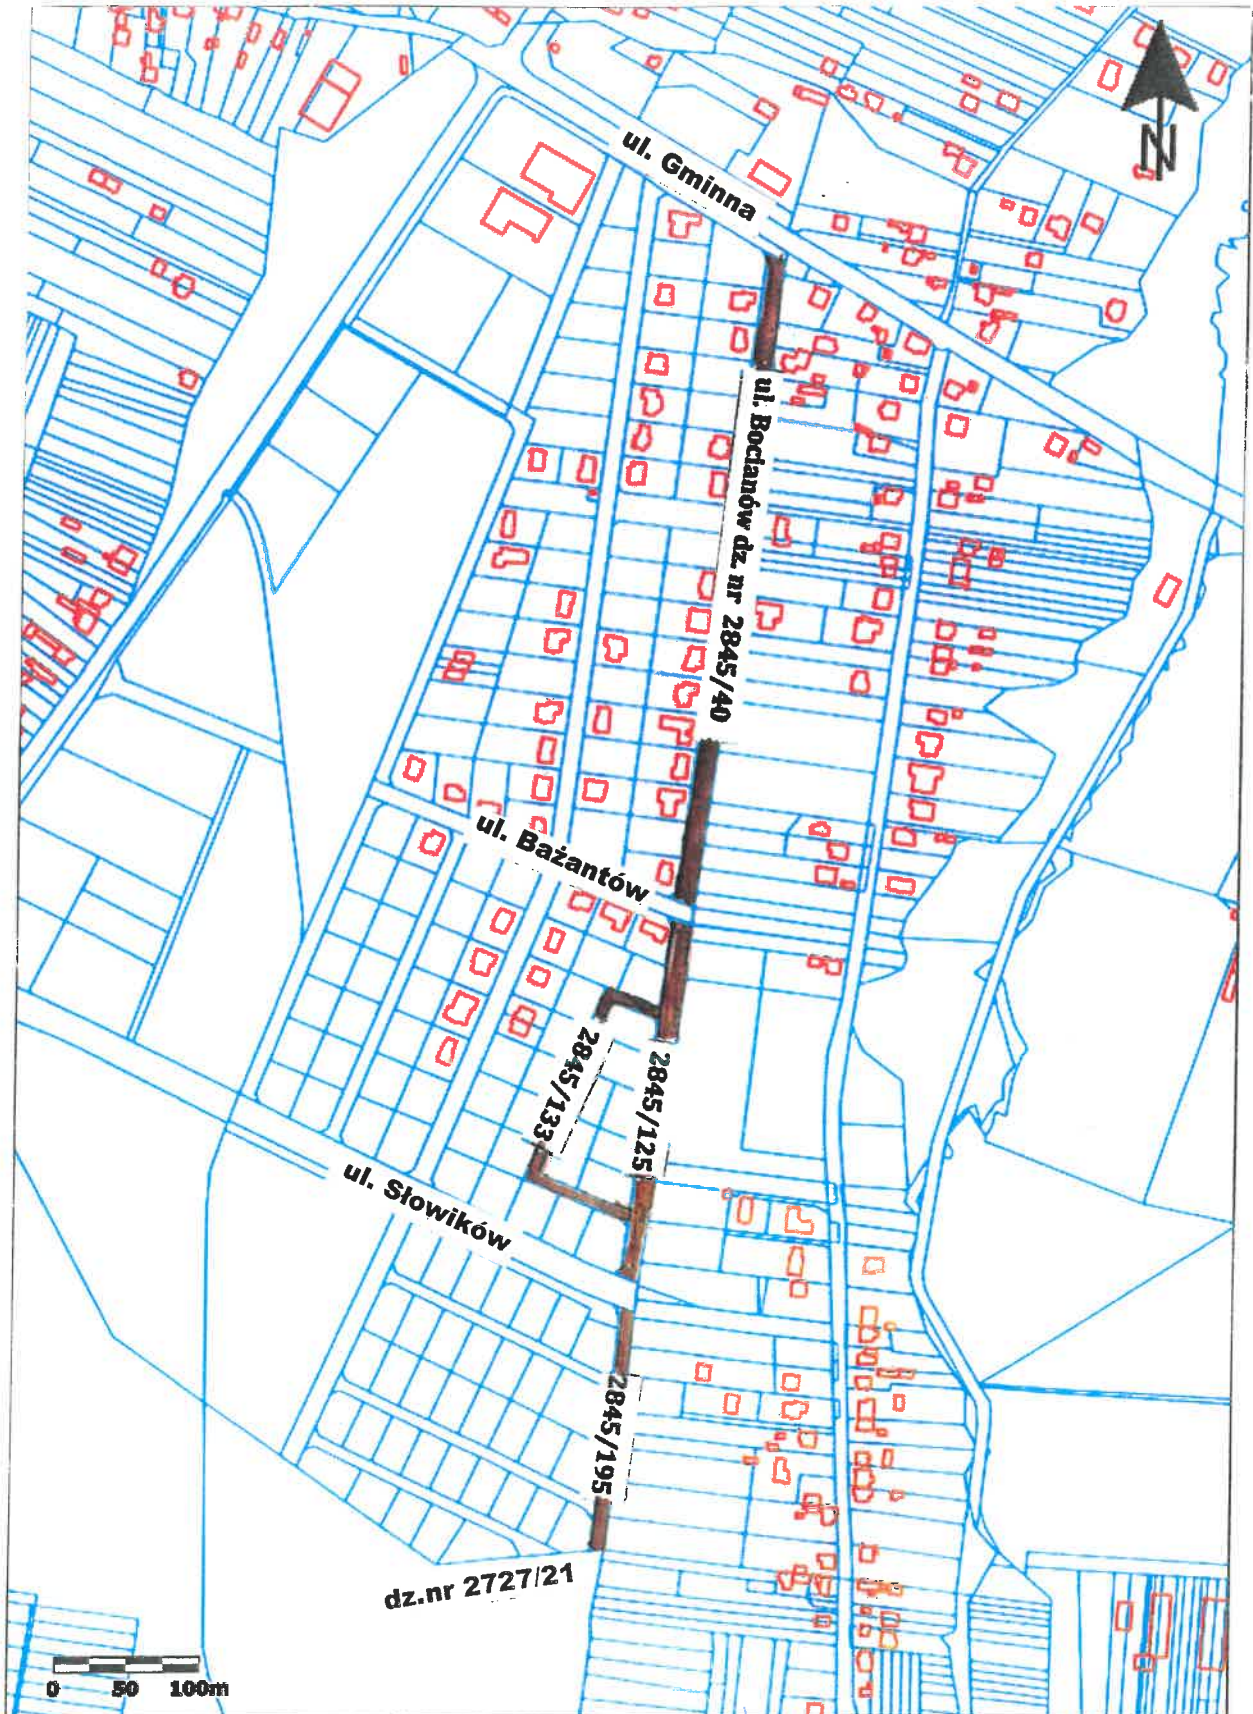

Załącznik Nr 3 do uchwały Nr XXIV/235/20
Rady Gminy Bobrowniki
z dnia 13 lipca 2020 r.

Szczegółowe położenie i przebieg drogi gminnej przy ulicy Bażantów w sołectwie Bobrowniki

Skala 1:5000

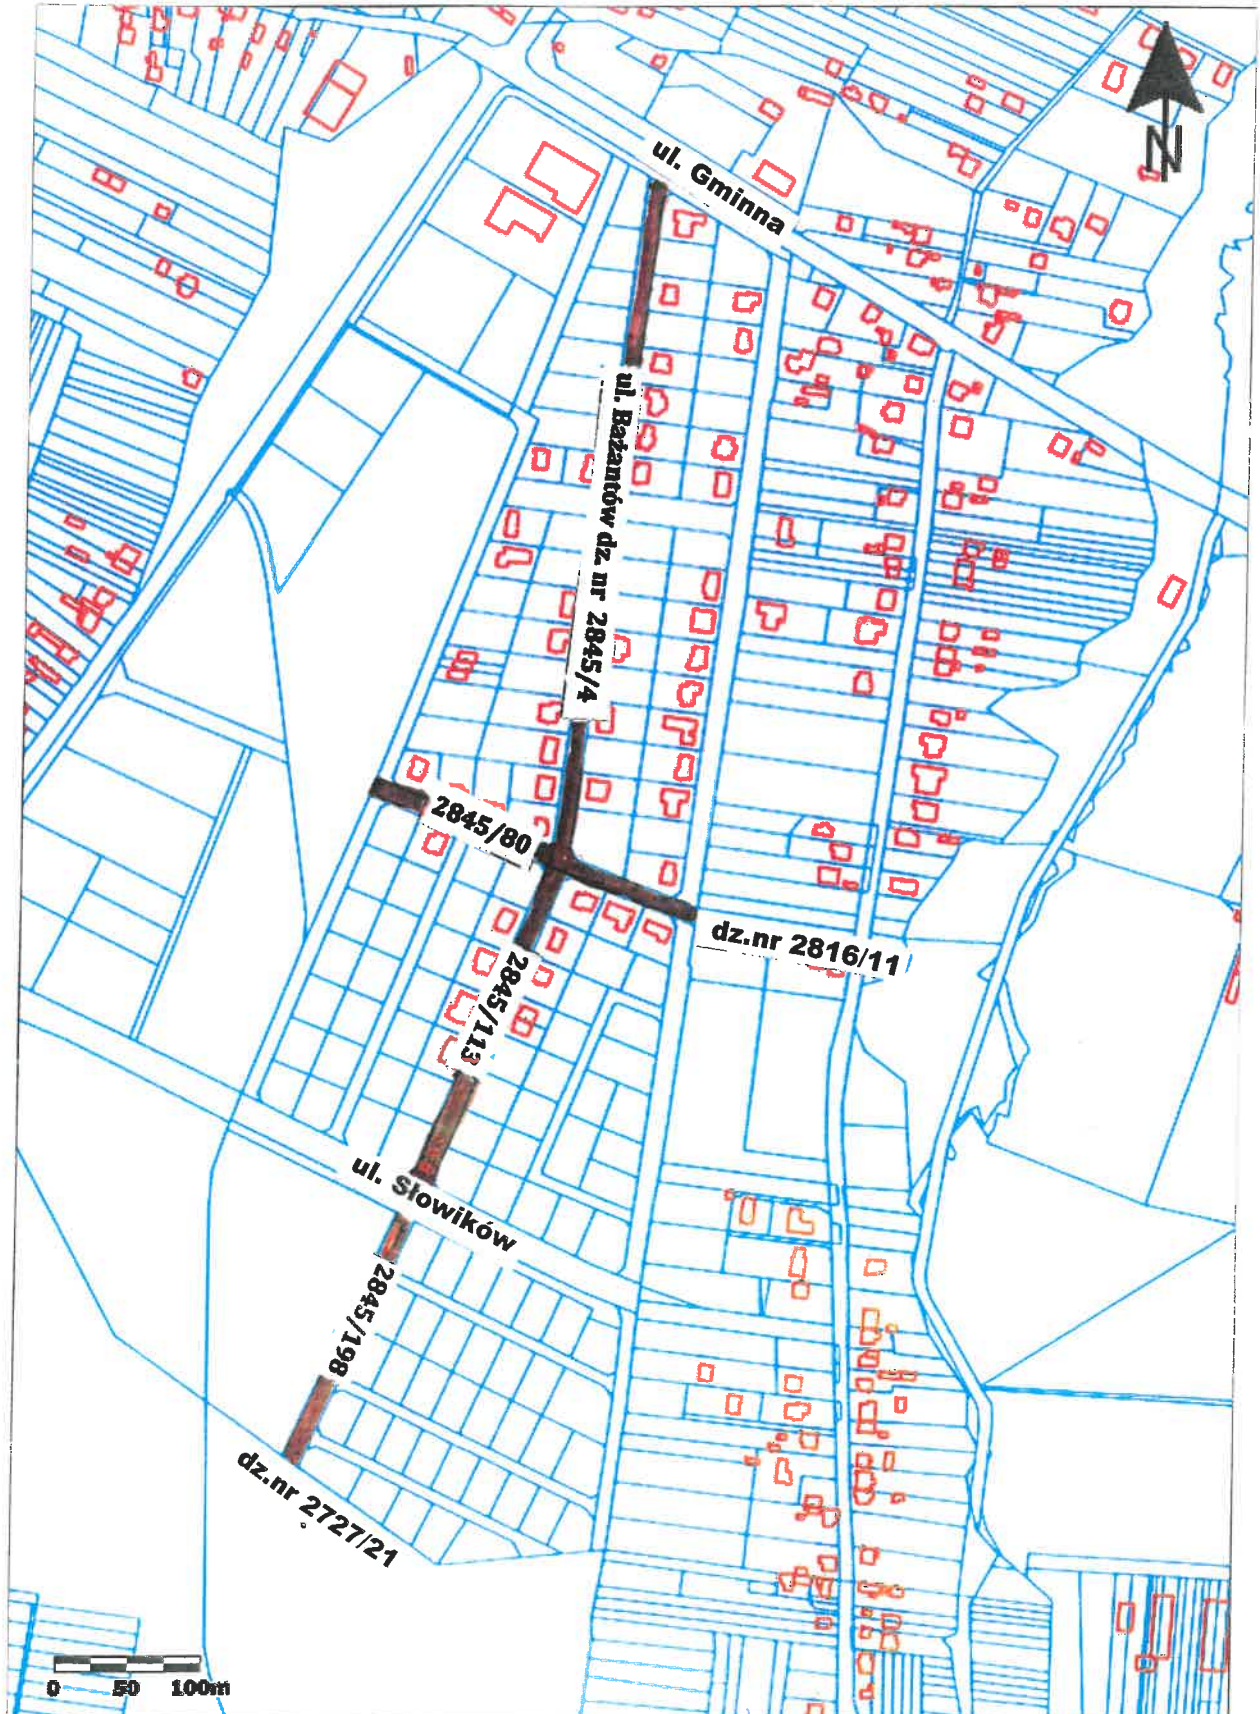

Uzasadnienie

W związku z uruchomieniem nowych zasobów mieszkaniowych w kompleksie ul. Bocianów i ul. Bażantów w Bobrownikach nastąpiła konieczność zmiany dotychczasowego przebiegu tych dróg zgodnie z zapisami niniejszej uchwały.

Przewodniczący Rady Gminy
Bobrowniki

mgr inż. Adam Nocuń