

mgr inż. ROBERT GAJ  
Uprawnienia budowlane  
do kierowania robotami budowl.  
bez ograniczeń w specjal.  
konstrukcyjno - budowlanej  
nr. oświ. SLK / 0358 / OWOK / 04.

WYKONAŁ : MGR INŻ. ROBERT GAJ

UL. GMINNA 8

42-583 BOBROWNIKI

INWESTOR : GMINA BOBROWNIKI

ADRES : DOBIESZOWICE , UL. KOŚCIUSZKI , DZ. NR 583, 2772

OBIEKT : PRZEBUDOWA MIEJSC POSTOJOWYCH Z KOSTKI BRUKOWEJ

NIE WYMAGAJĄCYCH POZWOLEŃ NA BUDOWE

ZGŁOSZENIE ROBÓT

1. PLAN SYTUACYJNY
2. RZUT
3. PRZEKRÓJ A-A

B. RYSUNKI:

A. OPIS TECHNICZNY

SPIS TREŚCI:

CZERWIEC 2020

## ZAKRES PRAC PRZEWDZIANYCH DO WYKONANIA

## II. OPIS PLANOWANYCH PRAC

PROJEKTOWANY PARKING WYKONANY BĘDZIE W DWUKIERUNKOWYM SPADKU O NACHYLENIU 1% W KIERUNKU POPRZECZNYM DO DROGI ORAZ O NACHYLENIU PODŁUŻNYM RÓWNYM SPADKOWI PRZYŁĘGAJĄCEJ ULICY KOŚCIUSZKI. OBRZEŻA WYKONANE BĘDĄ JAKO NAJAZDOWE O WYMIARZE 15 X 22 CM, UŁOŻONE JAKO WYSTAJĄCE O 4 CM POWYŻEJ PRZYŁĘGAJĄCEJ DROGI ASFALTOWEJ. POZOSTAŁE BOKI PARKINGU ZAKOŃCZONE BĘDĄ OBRZEŻAMI O WYM. 8 X 30 CM.

WYMIARY CHODNIKA – 36,00 X 2,00 M

WYMIARY PARKINGU – 20,00 X 6,12 M

## GŁÓWNE PARAMETRY PLANOWANEJ INWESTYCJI

ZNAJDUJĄCE SIĘ URZĄDZENIA UZBROJENIA TERENU NIE KOLIDUJĄ Z PLANOWANĄ INWESTYCJĄ I W JEJ TRAKCIE ULEGNĄ POPRAWIE POSADOWIENIA. TEREN OBJĘTY OPERACOWANIEM ZLOKALIZOWANY JEST PRZY ULICY KOŚCIUSZKI W MIEJSCOWOŚCI DOBIESZOWICE W GMINIE BOBROWNIKI, OZNACZONY NUMERAMI DZIAŁEK 583 I 2772, W MIEJSCOWYM PLANIE ZAGOSPODAROWANIA PRZESTRZENNEGO.

## I. STAN ISTNIEJĄCY

REALIZACJI PRZEBUDOWY MIEJSC POSTOJOWYCH SIEDMIOSTANOWISKOWEGO PARKINGU O NAWIERZCHNI ASFALTOWEJ NA PARKING Z KOSTKI BRUKOWEJ ORAZ PRZEBUDOWE CHODNIKA Z CZĘŚCIĄ KOSTKI DLA NIEWIDOMYCH PRZY PRZEJŚCIU DLA PIESZYCH, DLA ZWIEDZAJĄCYCH FILIĘ GMINNEGO CENTRUM KULTURY I SPORTU W MIEJSCOWOŚCI DOBIESZOWICE PRZY UL. KOŚCIUSZKI, OZNACZONĄ NUMERAMI DZIAŁEK 583 ORAZ 2772. PARKING BĘDZIE SKŁADAŁ SIĘ Z SIEDMIU MIEJSC PARKINGOWYCH, W TYM JEDNEGO MIEJSCA DLA NIEPEŁNOSPRAWNYCH.

## OPIS TECHNICZNY


W TRAKCIE WYKONYWANYCH PRAC NALEŻY ZABEZPIECZYĆ TEREN BUDOWY . PRACE PROWADZIĆ ZGODNIE Z ZASADAMI BHP. PRACOWNICY POWINNI ODBYĆ SZKOLENIE STANOWISKOWE PRZED ROZPOCZĘCIEM PRACY.

### III. BEZPIECZEŃSTWO I HIGIENA PRACY

W CZASIE PROWADZENIA PRAC DROGOWYCH ORAZ PRAC TOWARZYSZĄCYCH NALEŻY ODPOWIEDNIO ZABEZPIECZYĆ PLAC BUDOWY.  
PRZEDMIOTOWA INWESTYCJA MA NA CELU POPRAWĘ KOMINUKACJI I BEZPIECZEŃSTWA ODWIEDZAJĄCYCH FILLĘ GMINNEGO CENTRUM KULTURY I SPORTU W DOBIESZOWICACH.

1. ZDJĘCIE ISTNIEJĄCYCH WARSTW PODBUDOWY I ASFALTU
2. DEMONTAŻ ISTNIEJĄCYCH KRAWĘŻNIKÓW DROGOWYCH
3. WYKONANIE PODBUDOWY Z KRUSZYWA NATURALNEGO ZAGĘSZCZANEGO O FRAKCJI 31,5-63,0 MM MECHANICZNIE GR. 20 CM.
4. WYKONANIE PODBUDOWY Z KRUSZYWA NATURALNEGO ZAGĘSZCZANEGO O FRAKCJI 0-31,5 MM MECHANICZNIE GR. 10 CM.
5. UŁOŻENIE WARSTWY BEZPOŚREDNIEJ Z MIESZANKI PIASKOWO-CEMENTOWEJ GR. 4,00 CM
6. UŁOŻENIE KRAWĘŻNIKÓW NAJAZDOWYCH OGRANICZAJĄCYCH BRZEG JEZDNI O WYM. 15X 22 CM.
7. UŁOŻENIE OBRZEŻY OGRANICZAJĄCYCH CHODNIK OD PARKINGU O WYM. 8 X 30 CM .
8. UŁOŻENIE NAWIERZCHNI Z KOSTKI BETONOWEJ GR. 8 CM. ( WZÓR DO UZGODNIENIA Z ZAMAWIAJĄCYM) .
9. ODPROWADZENIE WÓD OPADOWYCH ODBYWAC SIĘ BĘDZIE POWIERZCHNIOWO, A TAKŻE ZA POMOCĄ STUDNKI ŚCIEKOWEJ FI. 500 ORAZ ODCINKA KANALIZACJI DESCOWEJ FI.200, POŁĄCZONEJ DO ISTNIEJĄCEJ STUDNI ŚCIEKOWEJ , ZLOKALIZOWANEJ W DRODZE POWIATOWEJ.



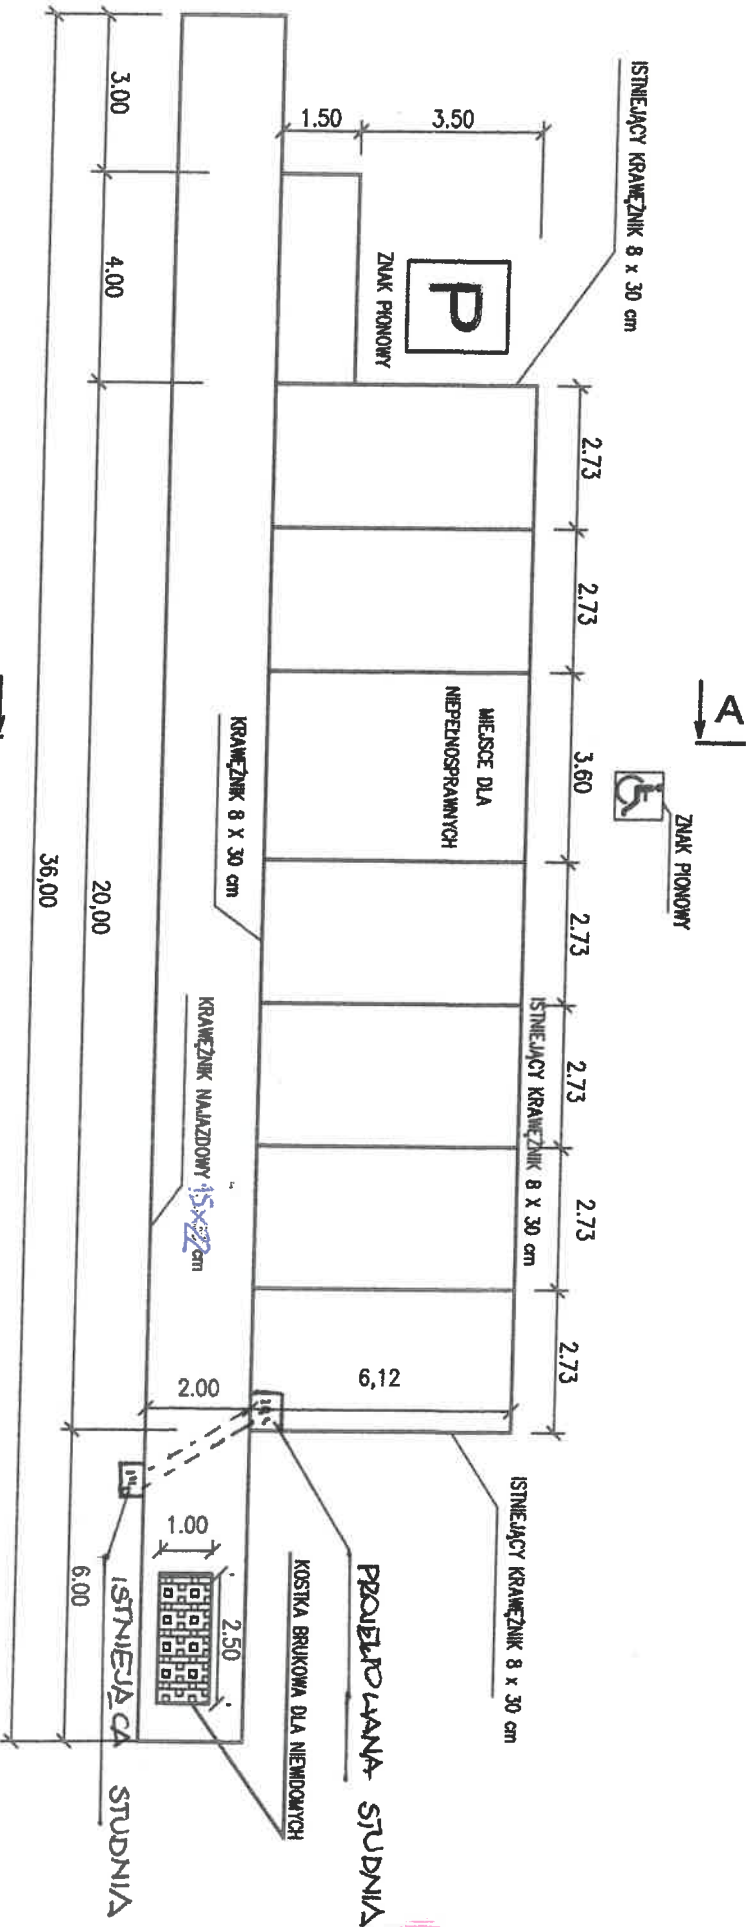

ULICA KOŚCIUSZKI

NAZWA PROJEKTU:

PRZEBUDOWA MIEJSC POSTOJOWYCH Z KOSTKI BRUKOWEJ DOBIESZOWICE UL. KOŚCIUSZKI, DZ. NR 583, 2772.

WYKONAŁ:

MGR INŻ ROBERT GAJ

ZAMAWIAJĄCY:

GINA BOBROWNIKI  
UL. GMINNA 8  
42-583 BOBROWNIKI

DATA

VI. 2020

PODPIS

NAZWA RYSUNKU:


RZUT

SKALA

1:100

NR RYS.

2

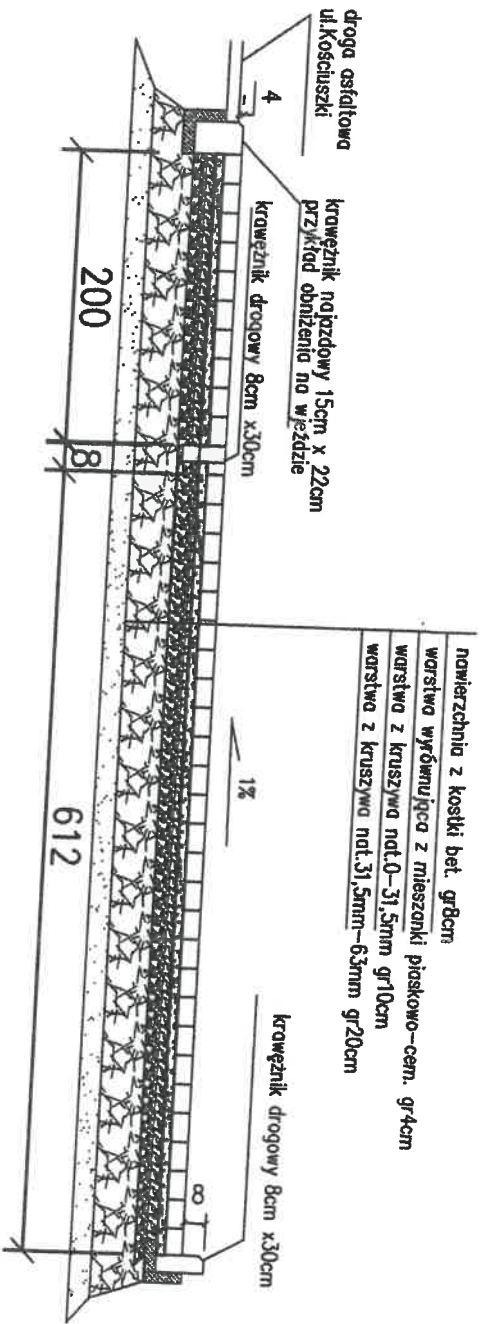

NAZWA PROJEKTU:  
 PRZEBUDOWA MIEJSC POSTOJOWYCH Z KOSTKI  
 BRUKOWEJ DOBIESZOWICE UL. KOŚCIUSZKI,  
 DZ. NR 583, 2772.

WYKONAŁ:  
 MGR INŻ ROBERT GAJ

ZAMAWIAJĄCY: GMINA BOBROWNIKI UL. GMINNA 8 42-583 BOBROWNIKI	DATA VI. 2020	PODPIS 
NAZWA RYSUNKU: PRZEKRÓJ A-A	SKALA 1:100	NR RYS. 3