Gmina : BOBROWNIKI

MAPA DO CELÓW PROJEKTOWYCH

Miejscowość : Siemonia dz. 217 , km.4

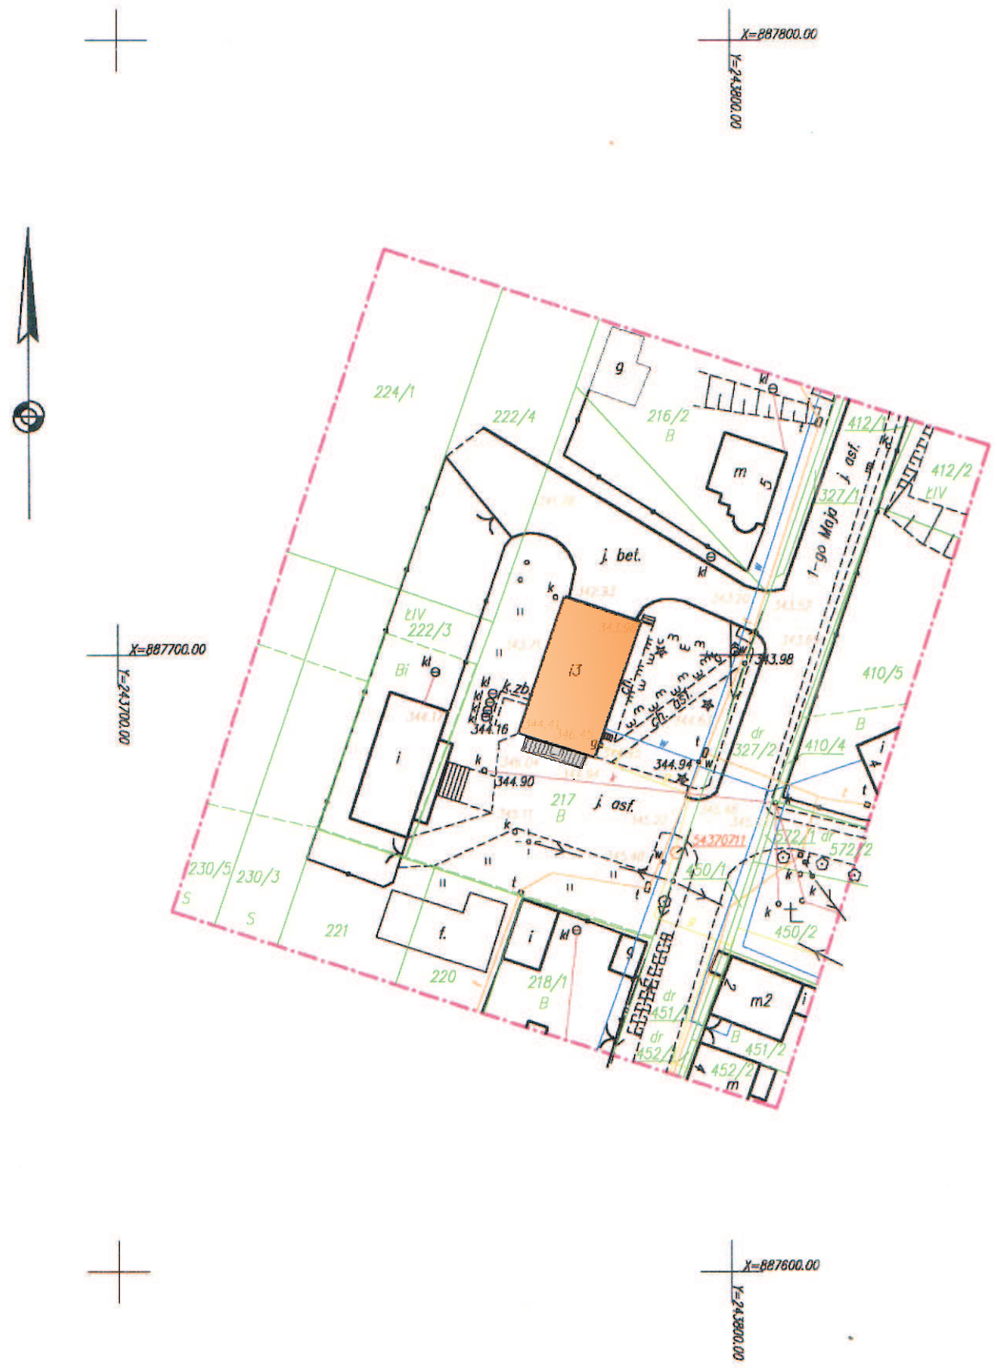


| OPRACOWAŁ: | BRANŻA : | ZLECENIE : | DATA : |
|---|---|---|---|
| mgr inż. Artur STASZ upr. bud. 625/02 | KONSTR.-BUDOWL. | Umowa z 12.06.2008r. | LIPIEC 2008R |

LOKALIZACJA OBIEKTU:
Gminny Ośrodek Kultury
42-595 Siemonia, ul. 1 Maja 3.

PROJ. BUDOWL. WYKONAWCZY NAPRAWY, REMONTU I WZMOCNIENIA KONSTRUKCJI STROPODACHU. I WYMIANY KONSTRUKCJI SCHODÓW ZEWN.

INWESTOR:
Gminny Ośrodek Kultury w Bobrownikach
42-583 Bobrowniki, ul. Sienkiewicza 121 a.

1.

TYTUŁ RYSUNKU :
PLAN SYTUACYJNY

SKALA :
1:1000

STAROSTWO POWIATOWE W BĘDZINIE
POWIATOWY OŚRODEK DOKUMENTACJI GEODEZYJNEJ I KARTOGRAFICZNEJ
W obszarze oznaczonym linią ... dokonano aktualizacji treści mapy zasadniczej, dokumenty z pomiaru zaopatrzonego przyjęto do zasobu powiatowego
w dniu 23.05.2008
i zaewidencjonowano pod Nr 543-52/08
Niniejsza mapa może służyć do celów projektowych
Projektowane obiekty budowlane ... dowę podlegają wytyczeniu ... jednostki uprawnione do wykonywania prac geodezyjnych
Będzin, dnia 23.05.2008
GEODETA POWIATOWY
Jadwiga Zięba

**AKTUALIZACJA MAPY S+U+W**

| | |
|---|---|
| powiat: | będziński |
| gmina: | Bobrowniki<br>Siemonia, ul.1-go Maja |
| KERG: | 543-52/2008 |
| nr zlec: | 23/08 |
| sekcja: | 521.441.131 |
| data: | 16.05.2008 r. |

MAPA W SKALI 1:1000
o treści S+U wykonana metodą zeskanowania i wektoryzacji mapy zasadniczej w skali 1 : 2000 o godle: 521.441.13 z Zasobu Geodezyjnego i Kartograficznego w Będzinie uzupełniona wynikami pomiaru bezpośredniego - KERG : 543-52/08 z 05.2008 roku.

Treść "W" w nawiązaniu do repera 5431002
H= 348.685 m

Treść "E" metodą zeskanowania i wektoryzacji mapy ewidencyjnej obrębu Siemonia w skali 1: 1000.

FIRMA - BUSK
40-871 Katowice, ul. Zawiszy Czarnego 4/155
tel. (032) 250-46-46 NIP 634-137-79-09
mgr inż. Jarosław BOCHYŃSKI
GEODETA UPRAWNIONY
świad. nr 13823

**LEGENDA**

| | |
|---|---|
| 217 B | zakres opracowania<br>granica działek<br>nr dz.ew. ozn. uż |
| g | sieć gazowa |
| w | sieć wodociągowa |
| t | sieć telekomuniakcyjna |
| k | sieć kanalizacyjna |
| | punkty III klasy osnowy szczegółowej podlegające ochronie w oparciu o Ustawę "Prawo Geodezyjne i Karograficzne" |