MAPA ZASADNICZA
DO CELÓW PROJEKTOWYCH

Skala 1:1000

KERG: 543-20/2009

Województwo: śląskie, Powiat: Będziński
Gmina: BOBROWNIKI, Obręb: MYSZKOWICE
MYSZKOWICE ul. Wolności, Strażacka
Sekcje mapy zasadniczej: 521.441.032

Mapa o treści S+U+E+W
Treść poszczególnych warstw została opracowana w wyniku następujących czynności:

* S – na podstawie zeskanowania i wektoryzacji mapy zasadniczej sekcja 521.441.03 w skali 1:2000 uzupełnionych pomiarem aktualizacyjnym KERG: 543-20/2009;

* U – na podstawie zeskanowania i wektoryzacji mapy zasadniczej sekcja 521.441.03 w skali 1:2000 uzupełnionych pomiarem aktualizacyjnym KERG: 543-20/2009;

* E – na podstawie zeskanowania i wektoryzacji map ewidencyjnych

Granice działek wniesiono na podstawie mapy ewidencyjnej, do celów prawnych wymagają okazania w terenie.

* W – na podstawie bezpośredniego pomiaru w terenie

Stan aktualny na dzień 16.04.2009r.

Wykonał:

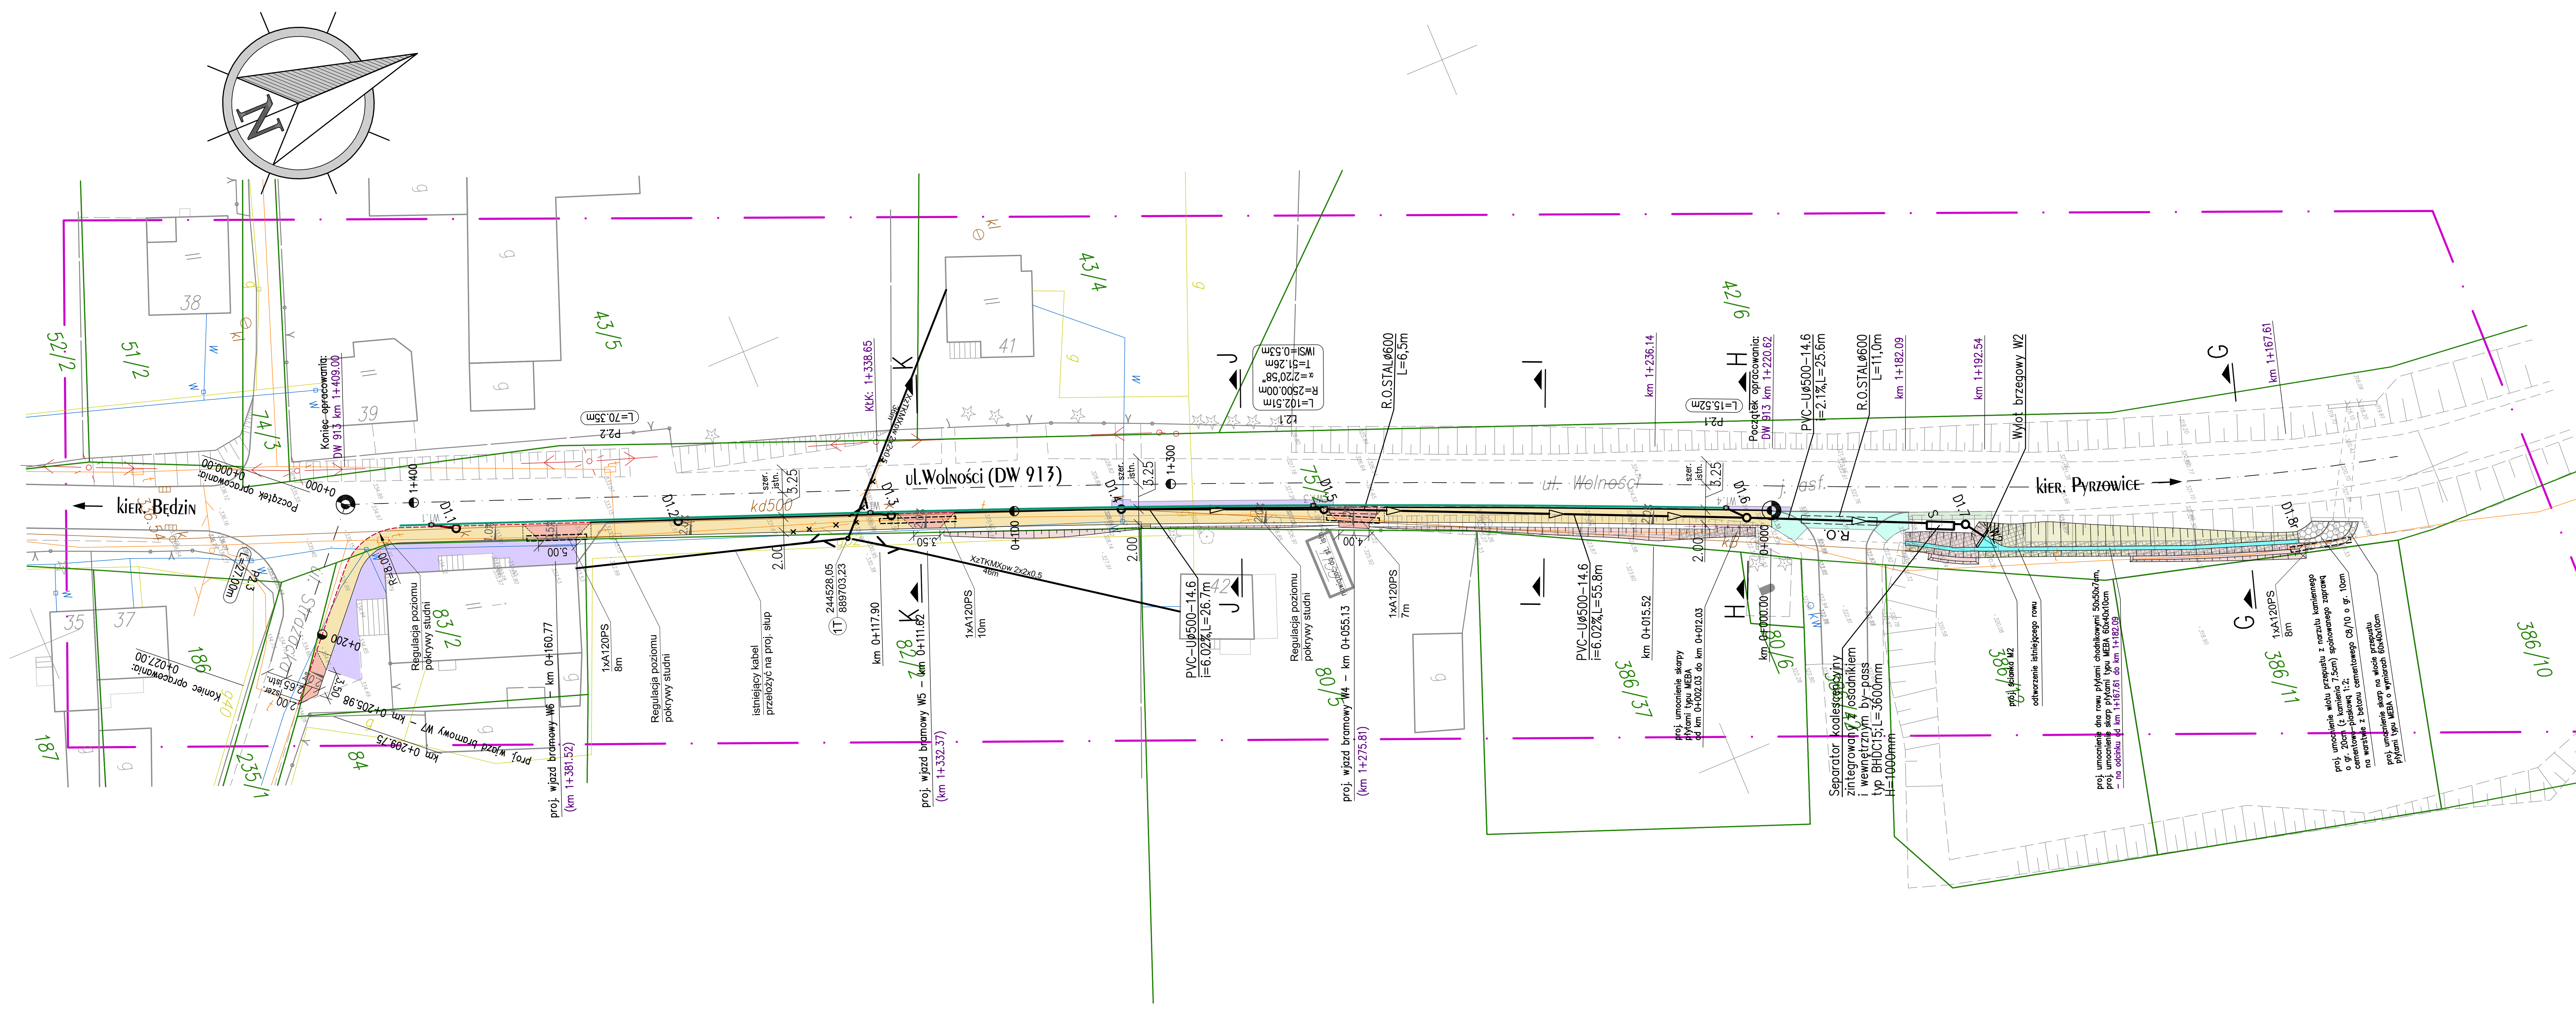

LEGENDA:

- proj. chodnik - brukowa kostka betonowa gr. 8cm
- proj. wjazd bramowy - brukowa kostka betonowa gr. 8cm
- proj. wjazd bramowy - dowiązanie do istniejącej rzędnej - kruszywo łamane 0/63mm
- odtworzenie nawierzchni jezdni - beton asfaltowy BA 0/12,8mm
- odtworzenie nawierzchni pobocza - kruszywo łamane 0/63mm
- odtworzenie nawierzchni wjazdu i chodnika - brukowa kostka betonowa gr. 8cm
- proj. umocnienie skarp z płyt ażurowych typu MEBA
- proj. umocnienie wlotu/wylotu przepustu z narzutu kamiennego
- proj. rów otwarty - dno umocnione płytami 50x50x7cm
- istn. krawężnik
- proj. krawężnik wyniesiony 12cm
- proj. krawężnik najazdowy wyniesiony 4cm
- proj. obrzeże
- proj. załamania chodnika / linie konstrukcyjne wjazdów bramowych
- proj. odwodnienie liniowe
- proj. barierka ochronna dla pieszych
- ewidencja
- zakres opracowania geodezyjnego
- proj. skarpa nasypu
- proj. skarpa wykopu
- 0 100 kilometr, hektometr
- B B przekrój konstrukcyjny
- 2.0% spadek poprzeczny

Sieci Projektowane:

- Kd ø315 PVC L=40,4m i=6,2% — proj. kanalizacja deszczowa PVC typu „S"
- D5 — proj. studzienka kanalizacyjna DN 1000 bet.
- W4 — proj. wpust uliczny DN 500 bet.
- R.O. — proj. rura ochronna w miejscach przekroczenia drogi
- XzTKMXpw 2x2x0,5 36m — proj. kanalizacja teletechniczna
- A120PS 10m — proj. rura ochronna dwudzielna
- proj. słup teletechniczny

UWAGA!

km 1+202.56	kilometraż drogi wojewódzkiej nr 913
km 0+015.52	kilometraż roboczy

Sieci Istniejące:

- w — sieć wodociągowa
- k — sieć kanalizacyjna
- g30 — sieć gazowa
- t — sieć telekomunikacyjna
- eNA — sieć elektroenergetyczna

PRACOWNIA DROGOWA AB-PROJEKT
mgr inż. ANDRZEJ BZÓWKA
41-215 SOSNOWIEC
UL. STARZYŃSKIEGO 51
TEL/FAX: (032)263-39-33
NIP: 631-166-41-13

UMOWA NR: PP/27/2009 z dnia 15.06.2009 r.	INWESTOR: Urząd Gminy w Bobrownikach ul. Gminna 8, 42-582 Bobrowniki		
TYTUŁ OPRACOWANIA: Projekt architektoniczno - budowlany chodnika przy ul. Wolności w Myszkowicach w ciągu drogi wojewódzkiej nr 913			
TYTUŁ RYSUNKU: Plan sytuacyjno – wysokościowy (odcinek 2)			
OPRACOWAŁ: mgr inż. Mieczysław KOT	NR UPR.:	PODPIS:	SKALA: 1:500
KONSTRUOWAŁA: mgr inż. Magdalena ŻMUDZKA-PIOSIK	NR UPR.:	PODPIS:	DATA: wrzesień 2009
PROJEKTOWAŁ: mgr inż. Andrzej BZÓWKA	NR UPR.: 107/98	PODPIS:	BRANŻA: DROGOWA
SPRAWDZIŁ: inż. Aleksander GAMRACY	NR UPR.: 1807/94	PODPIS:	NR RYS.: 2.2