

Sieci Istniejące:


- wA80 — sieć wodociągowa
- kd300 — sieć kanalizacyjna
- gA150 — sieć gazowa
- t — sieć telekomunikacyjna
- eNA — sieć elektroenergetyczna

Sieci Projektowane:

- kd 4315 PVC L=40,4m i=6,2% — proj. kanalizacja deszczowa PVC typu „S”
- D5 — proj. studziśnica kanalizacyjna DN 1000 bet.
- W4 — proj. wpuść uliczny DN 500 bet.
- R.O. — proj. rura ochronna w miejscach przekroczenia drogi
- XzTKMxpw 2x2x0,5 36m — proj. kanalizacja trójstudziśnicowa
- A120PS 10m — proj. rura ochronna dwudziśnicowa

- — proj. skarpa nasypu
- — proj. skarpa wykopu

- 0 100 — kilometr, hektometr
- 1 — drzewa i krzewy do 5 lat przeznaczonych do wycinki (nr 1-2)
- 33 — drzewa powyżej 5 lat przeznaczonych do wyrębu (nr 3-4)

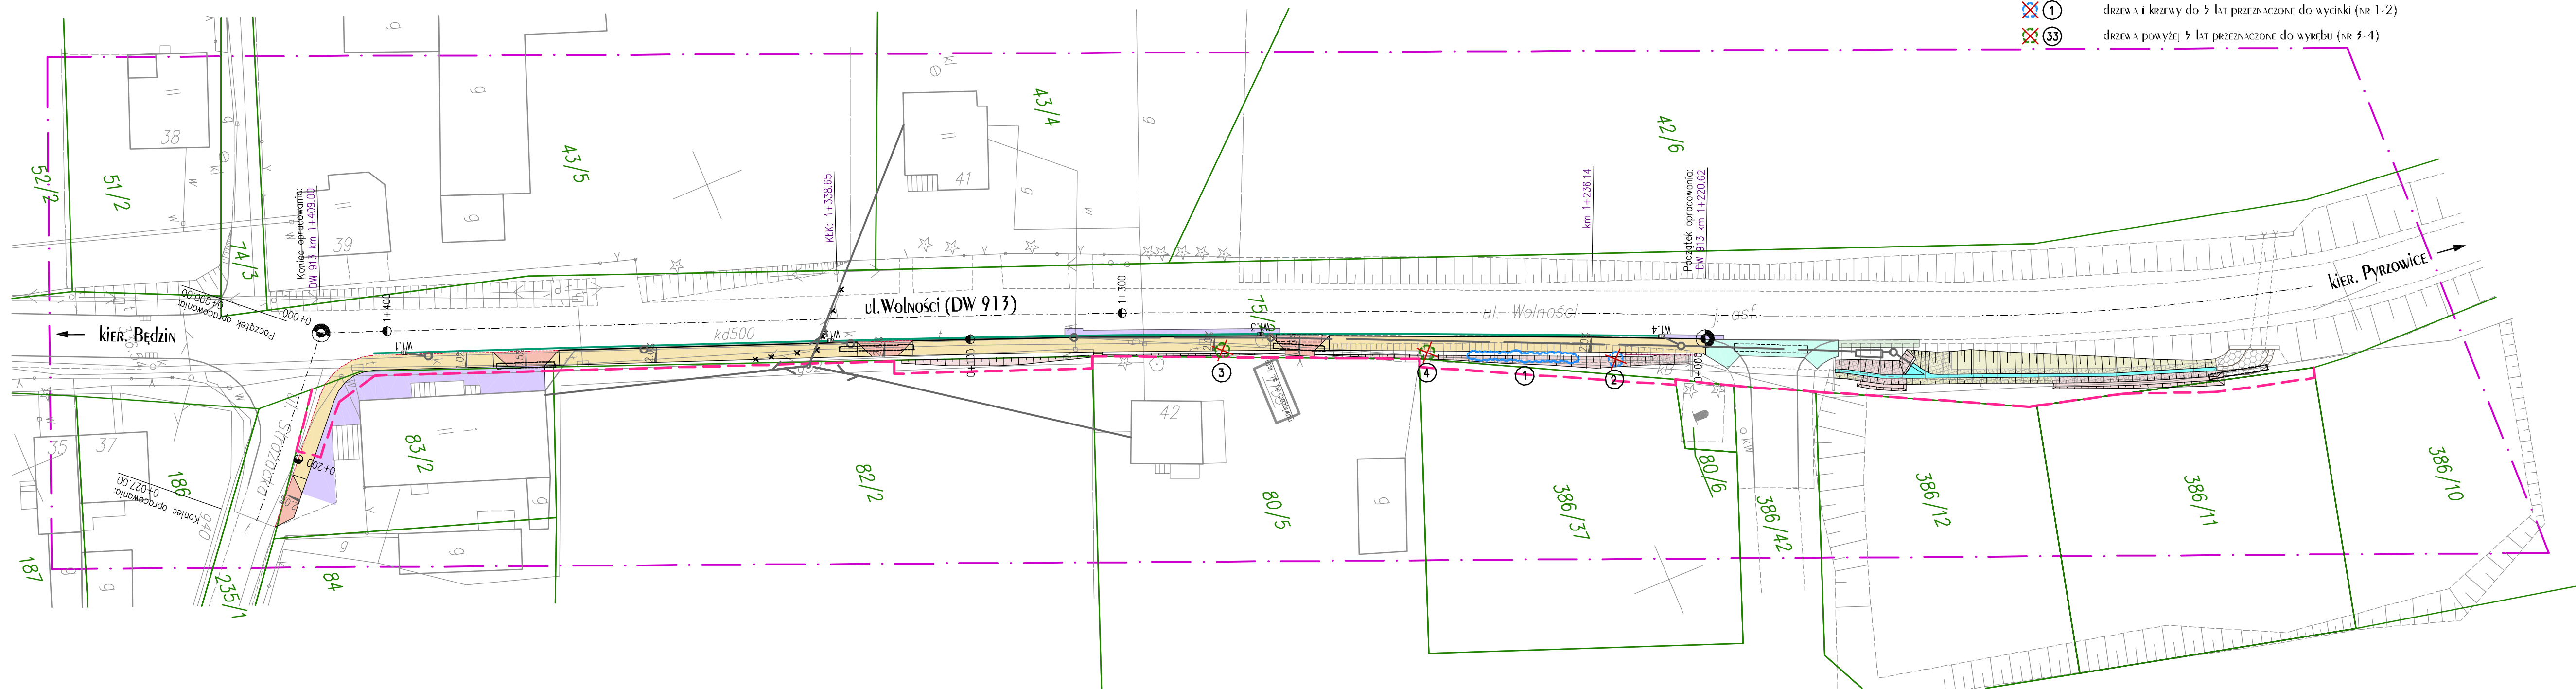

LEGENDA:

- — proj. chodnik - brukowa kostka betonowa gr. 8cm
- — proj. wjazd bramowy - brukowa kostka betonowa gr. 8cm
- — proj. wjazd bramowy - dowiązanie do istniejącej rzędnej - kruszywo łamane 0/6,5mm
- — odwarstwień nawierzchni jezdni - beton asfaltowy BA 0/12,8mm
- — odwarstwień nawierzchni pobocza - kruszywo łamane 0/6,5mm
- — odwarstwień nawierzchni wjazdu i chodnika - brukowa kostka betonowa gr. 8cm
- — proj. umocnienie skarp z płyt azurowych typu MEBA
- — proj. umocnienie wlotu/wylotu przepustu z narzutu kamiennego
- — proj. rów otwarty - dno umocnione płytami 50x50x7cm
- — istn. krawężnik
- — proj. krawężnik wysiostki 12cm
- — proj. krawężnik jezdniowy wysiostki 4cm
- — proj. obrzeże
- — proj. zabramki chodnika / linii konstrukcyjne wjazdów bramowych
- — proj. odwarstwień liściowe
- — proj. barierka ochronna dla pieszych
- — ewidencja
- — zakres pracowań inwestycyjnych
- — linie rozgraniczające inwestycji w granicach pasa drogowego ZDW Katowice

PRACOWNIA DROGOWA mgr inż. **ANDRZEJ BZÓWKA**
AB-PROJEKT 41-215 SOSNOWIEC
 UL. STARZYŃSKIEGO 51
 TEL/FAX: (032)267-39-33
 NIP: 691-166-41-13

UMOWA NR: PP/27/2009 z dnia 15.06.2009 r.
 INWESTOR: Urząd Gminy w Bobrownikach ul. Główna 8, 42-582 Bobrowniki

Tytuł opracowania: **Projekt budowlano - wykonawczy chodnika przy ul. Wolności w Myszkowicach w ciągu drogi wojewódzkiej nr 913 (odcinek 2)**

Tytuł rysunku: **Projekt wyrębu drzew i wycinki krzewów**

OPRACOWAŁ: mgr inż. GRZEGOŻ OSTASZEWSKI	NR UPR.: 107/98	PODPIS:	SKALA: 1:500
SPRAWDZIŁ: mgr inż. Andrzej BZÓWKA	NR UPR.:	PODPIS:	DATA: wrzesień 2009
	NR UPR.:	PODPIS:	BRANŻA: ZIELEŃ
	NR UPR.:	PODPIS:	NR RYS.: 2.2