


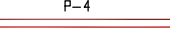
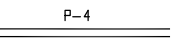



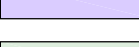
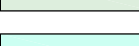


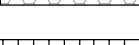
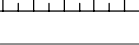
 

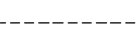


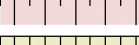




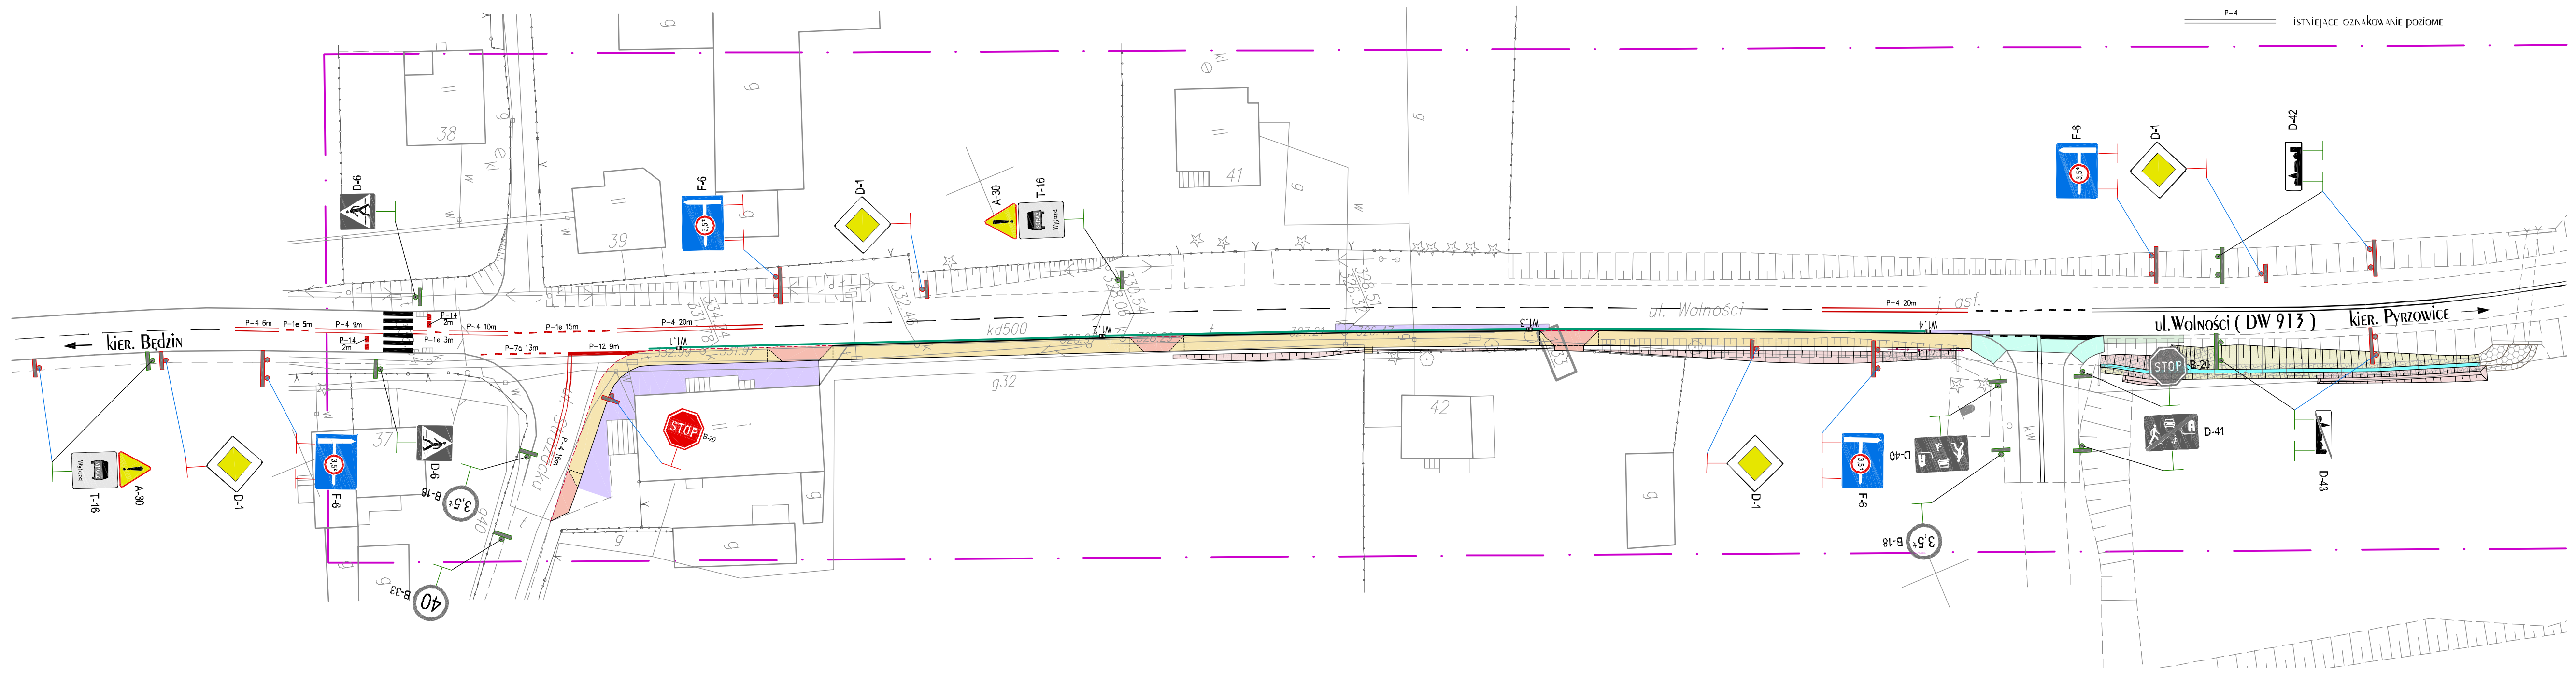


OZNAKOWANIE PIONOWE I POZIOME:

-  D-1 projektow. znak pionowy do celow.
-  D-42 istniejace znak pionowy do przestawienia
-  B-20 istniejace znak pionowy
-  P-4 projektow. znak poziomy
-  P-4 istniejace znak poziomy

LEGENDA:

-  proj. chodnik - brukowa kostka betonowa gr. 8cm
-  proj. wjazd bramowy - brukowa kostka betonowa gr. 8cm
-  proj. wjazd bramowy - dowiazanie do istniejacej rzędnej - kruszywo 0/6mm
-  otworzenie nawierzchni jezdni - beton asfaltowy BA 0/12,8mm
-  otworzenie nawierzchni pobocza - kruszywo 0/6mm
-  otworzenie nawierzchni wjazdu i chodnika - brukowa kostka betonowa gr. 8cm
-  proj. umocnienie skarp z płyt azurowych typu MEBA
-  proj. umocnienie wlotu/wylotu przepustu z narzutem kamiennym
-  proj. row otwarty - dno umocnione płytami 50x70x7cm
-  istn. krawężnik
-  proj. krawężnik wysiasty 12cm
-  proj. krawężnik najzdowy wysiasty 4cm
-  proj. obrzeże
-  proj. zlamana chodnika / linie konstrukcyjne wjazdow bramowych
-  proj. odskrośnik lirowy
-  proj. barierka ochronna dla pieszych
-  zakres opracowania graniczny
-  proj. skarpa nasypu
-  proj. skarpa wykopu



PRACOWNIA DROGOWA AB-PROJEKT		mgr inż. ANDRZEJ BZÓWKA 41-215 SOSNOWIEC UL. STARZYŃSKIEGO 51 TEL/FAX: (032)267-39-33 NIP: 691-166-41-13	
UMOWA NR: PP/27/2009 z dnia 15.06.2009 r.	INWESTOR: Urząd Gminy w Bobrownikach ul. Główna 8, 42-582 Bobrowniki	TYTUŁ OPRACOWANIA: Projekt budowlano - wykonawczy chodnika przy ul. Wolności w Myszkowicach w ciągu drogi wojewódzkiej nr 913 (odcinek 2)	
TYTUŁ RYSUNKU: Projekt docelowej organizacji ruchu			
OPRACOWAŁ: mgr inż. Miłosław KOT	NR UPR.:	PODPIS:	SKALA: 1:500
KONSTRUOWAŁ: mgr inż. Czesław OSTASZEWSKI	NR UPR.:	PODPIS:	DATA: wrzesień 2009
PROJEKTOWAŁ: mgr inż. Andrzej BZÓWKA	NR UPR.: 107/98	PODPIS:	BRANŻA: DROGOWA
SPRAWDZIŁ: inż. Aleksander GAMRACY	NR UPR.: 1807/94	PODPIS:	NR RYS.: 3.2