


2.

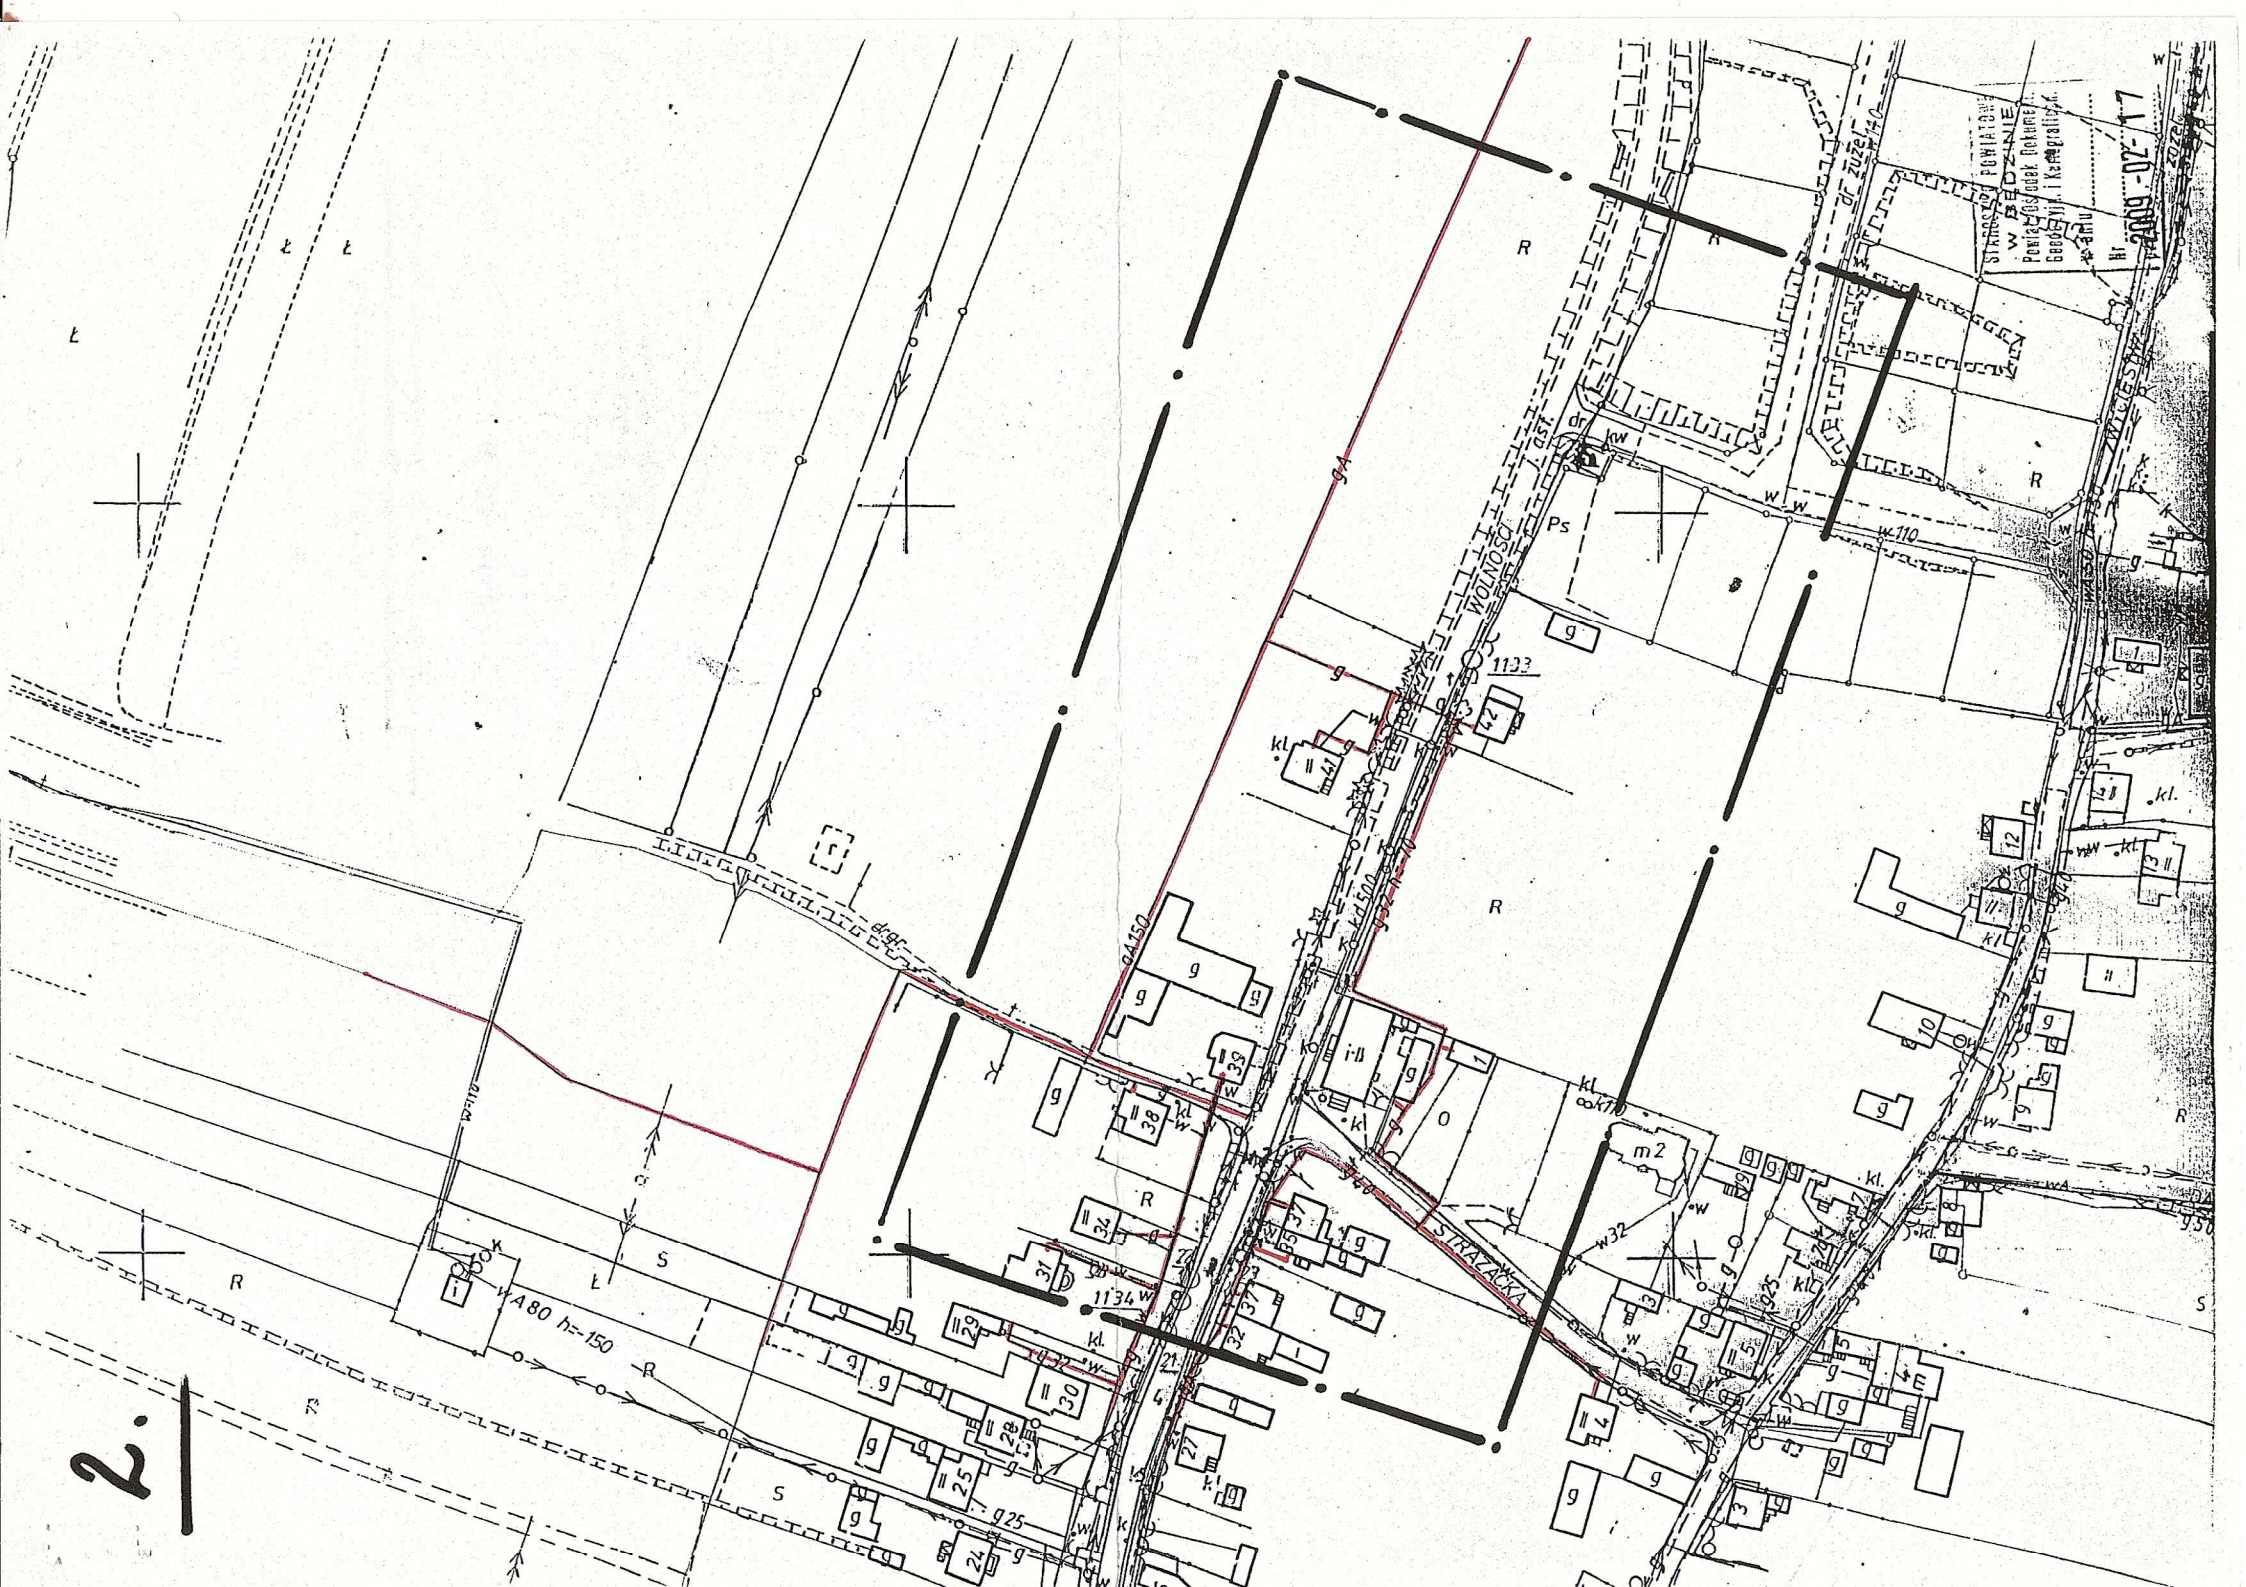

STRASZAK  
W BIE  
Pawel  
Geod. i Inżyniering

1900-02-17