


Widok profilu krawężnika lewostronnego – odcinek 2

Przekroje charakterystyczne (3)

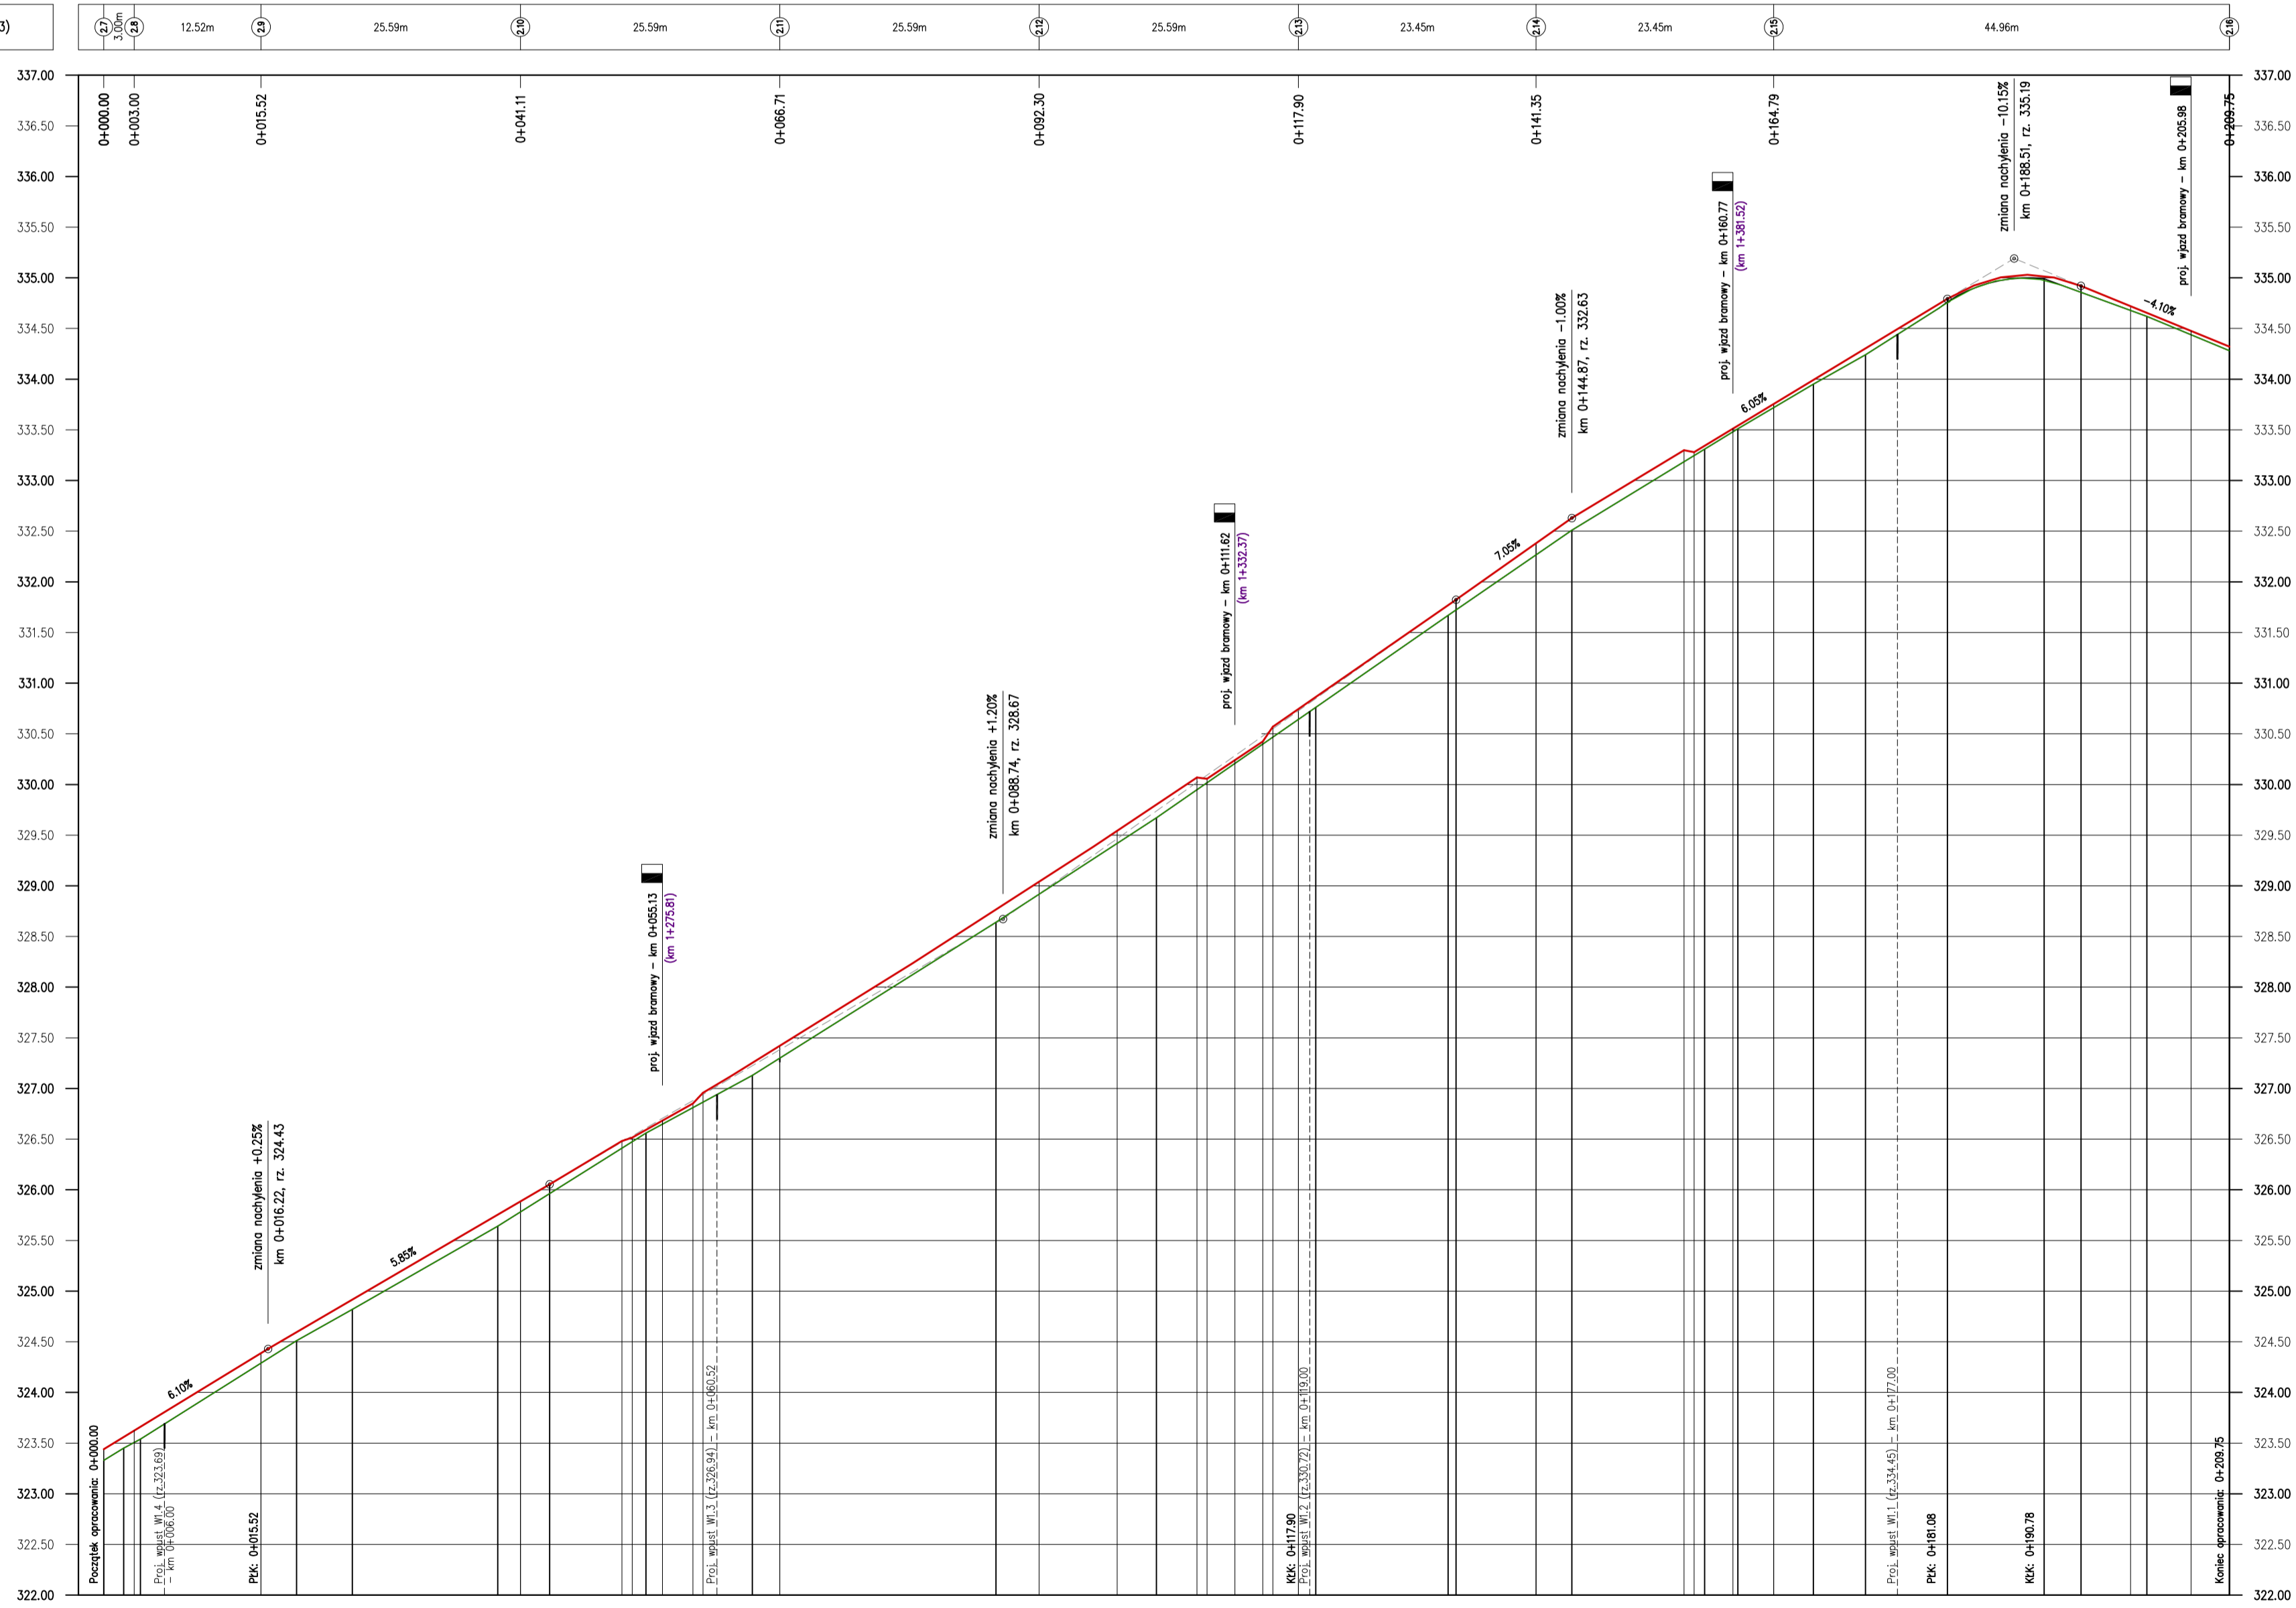

LEGENDA:

- istn. krawędź jezdni
- proj. niweleta krawężnika
- proj. dren francuski
- / proj. wpust uliczny
- proj. wpust bramowy
- km 1+332,37 kilometr żłoci drogi wojewódzkiej nr 913
- km 0+086,31 kilometr roboczy

Rzędne niweleju projektowanej	323.44 323.61 324.43 325.89 326.05 326.48 326.87 327.42
Rzędne terenu istniejącego	323.44 323.61 324.43 325.89 326.05 326.48 326.87 327.42
Różnice rzędnych	0.11 0.11 0.10 0.11 0.09 0.07 0.04 0.04 0.12
Spadki, wzniesienia i łuki pionowe	i=6.10% L=16.22m i=5.80% L=27.78m L=89.44m R=7500.00m a=14.20% (a0)=5m T=44.74m T2=44.70m L=102.38m R=2486.75m a=2.20% (a0)=5m WS=0.52m L=63.19m L=9.70m R=6.00m a=-10.15% (a0)=1.7m T=6.59m T2=6.59m i=-4.10% L=18.97m
Proste, krzywe i łuki poziome	L=15.52m
Odległości	0.00 0.00 16.22 41.11 44.00 51.14 55.13 59.14 66.71 110.00 116.87 118.37 17.00 33.44 41.35 44.87 55.94 59.94 60.77 64.79 88.88 88.88 89.77 95.11 100.00 105.88 109.75
Kilometr, hektometr	0 100 200

PRACOWNIA DROGOWA		mgr inż. ANDRZEJ BZÓWKA 41-215 SOSNOWIEC UL. STARZYŃSKIEGO 51 TEL/FAX: (032)263-39-33 NIP: 631-166-41-13	
UMOWA NR: PP/27/2009 z dnia 15.06.2009r.		INWESTOR: Urząd Gminy w Bobrowikach ul. Gaiwna 8, 42-582 Bobrowiki	
Tytuł opracowania: Projekt architektoniczno - budowlany chodnika przy ul. Wolności w Myszkowicach w ciągu drogi wojewódzkiej nr 913			
Tytuł rysunku: Profil podłużny krawężnika (odcinek 2)			
OPRACOWAŁ: mgr inż. Mieczysław KOJ	NR UPN: NR UPN:	POPS: POPS:	SKALA: 1:500/50
KONSTRUKCJA: mgr inż. Magdalena ZMLDZKA-POSIK	NR UPN: NR UPN:	POPS: POPS:	DATA: wrzesień 2009
PROJEKTOWAŁ: mgr inż. Andrzej BZÓWKA	NR UPN: 107/98	POPS: POPS:	BRANŻA: DROGOWA
SPRAWDZIŁ: inż. Aleksander GAMRACY	NR UPN: 1807/94	POPS: POPS:	NR RYS.: 3.2