


Widok profilu krawężnika prawostronnego – odcinek 1

Przekroje charakterystyczne (4)

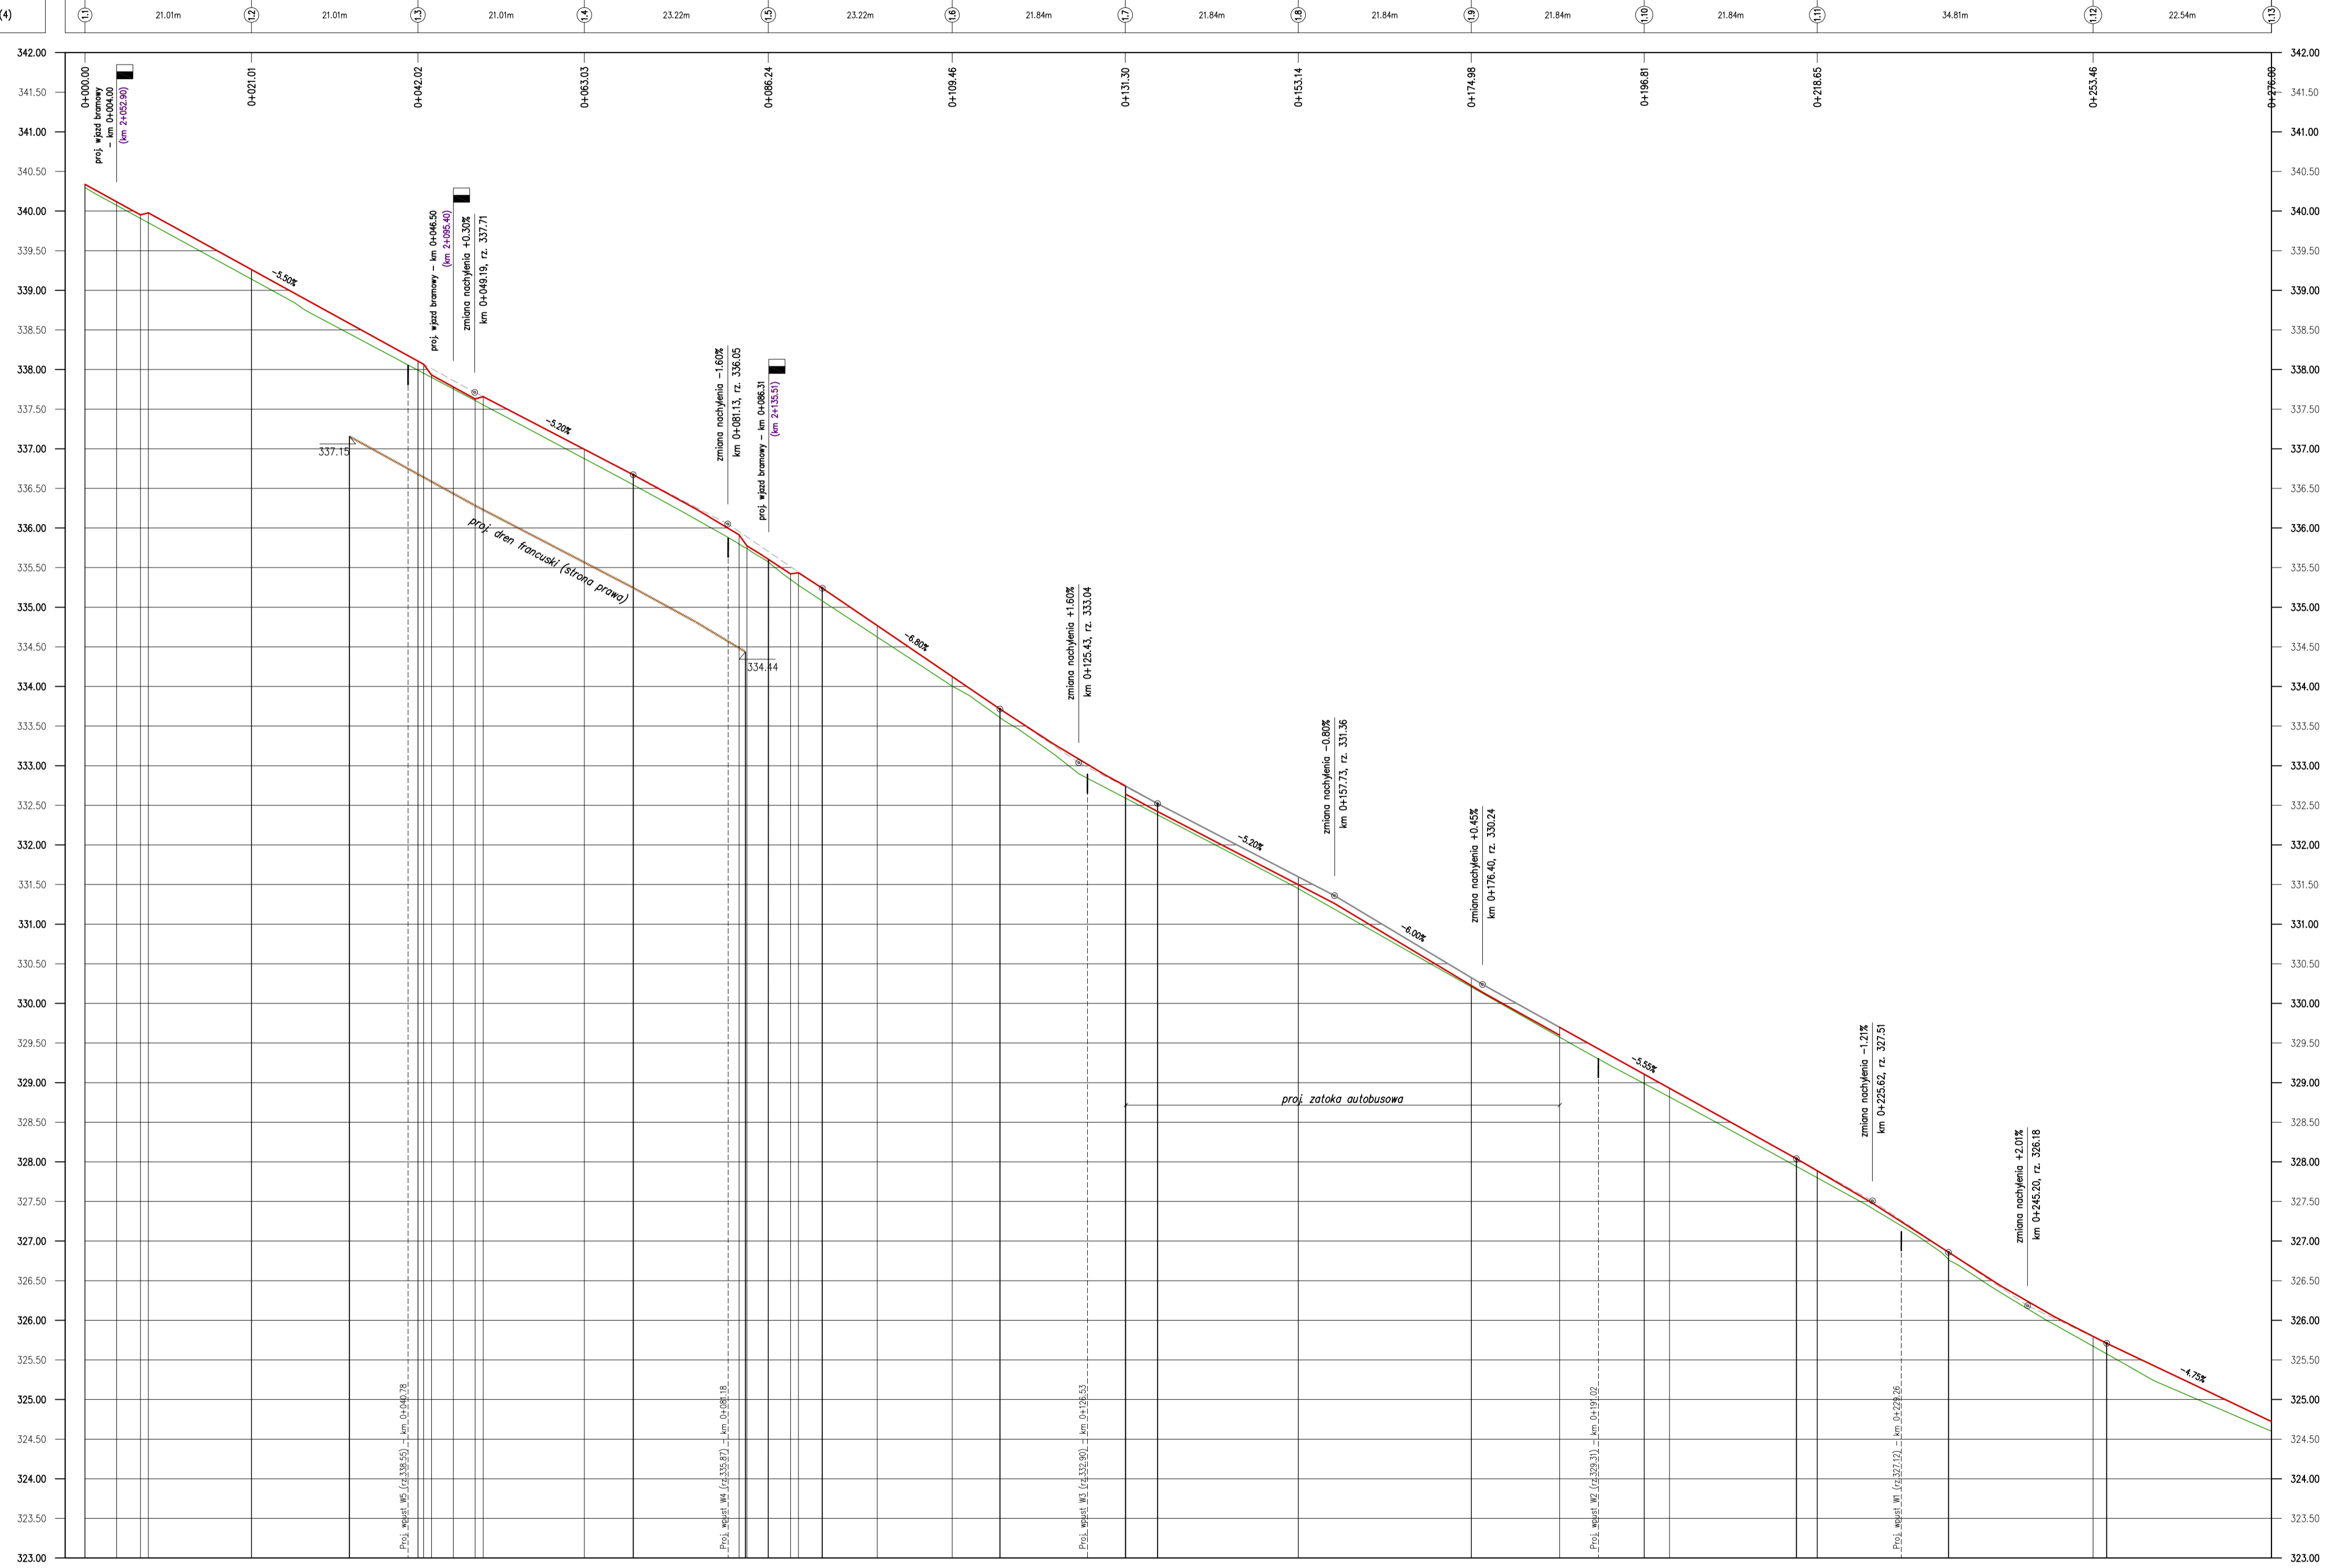

- LEGENDA:**
- istn. krawędź jezdni
 - proj. siłweta krawężnika
 - proj. dno boczni
 - proj. wpuść uliczny
 - ▬ proj. wysł. bramy
 - km 0+086.31 kilometr boczny


PRACOWNIA DROGOWA mgr inż. ANDRZEJ BZÓWKA
AB-PROJEKT 41-219 SOSNOWIEC
 UL. STARZYŃSKIEGO 51
 TEL/FAX: (022) 263-39-33
 NIP: 631-166-41-13

LICENKA NR: PP/27/2009 INWESTOR: Urząd Gminy w Bobkowiakach
 z dnia 15.06.2009r. ul. Gaińska 8, 42-582 Bobkowiaki

Tytuł opracowania: Projekt budowlano - wykonawczy chodnika przy ul. Wolności w Myszkowicach w ciągu drogi wojewódzkiej nr 913

Tytuł rysunku: Profil podłużny krawężnika (odcinek 1)

OPRACOWAŁ: mgr inż. Macysław KOT	NR UPN:	POPS:	SKALA: 1:500/50
KONSTRUKTOR: mgr inż. Magdalena ŻMUDZKA-PIOSIK	NR UPN:	POPS:	DATA: wrzesień 2009
PROJEKTOWAŁ: mgr inż. Andrzej BZÓWKA	NR UPN: 107198	POPS:	BRANŻA: DROGOWA
SPRAWDZIŁ: inż. Aleksandra GAMRACY	NR UPN: 180794	POPS:	MI RYS: 3.1