
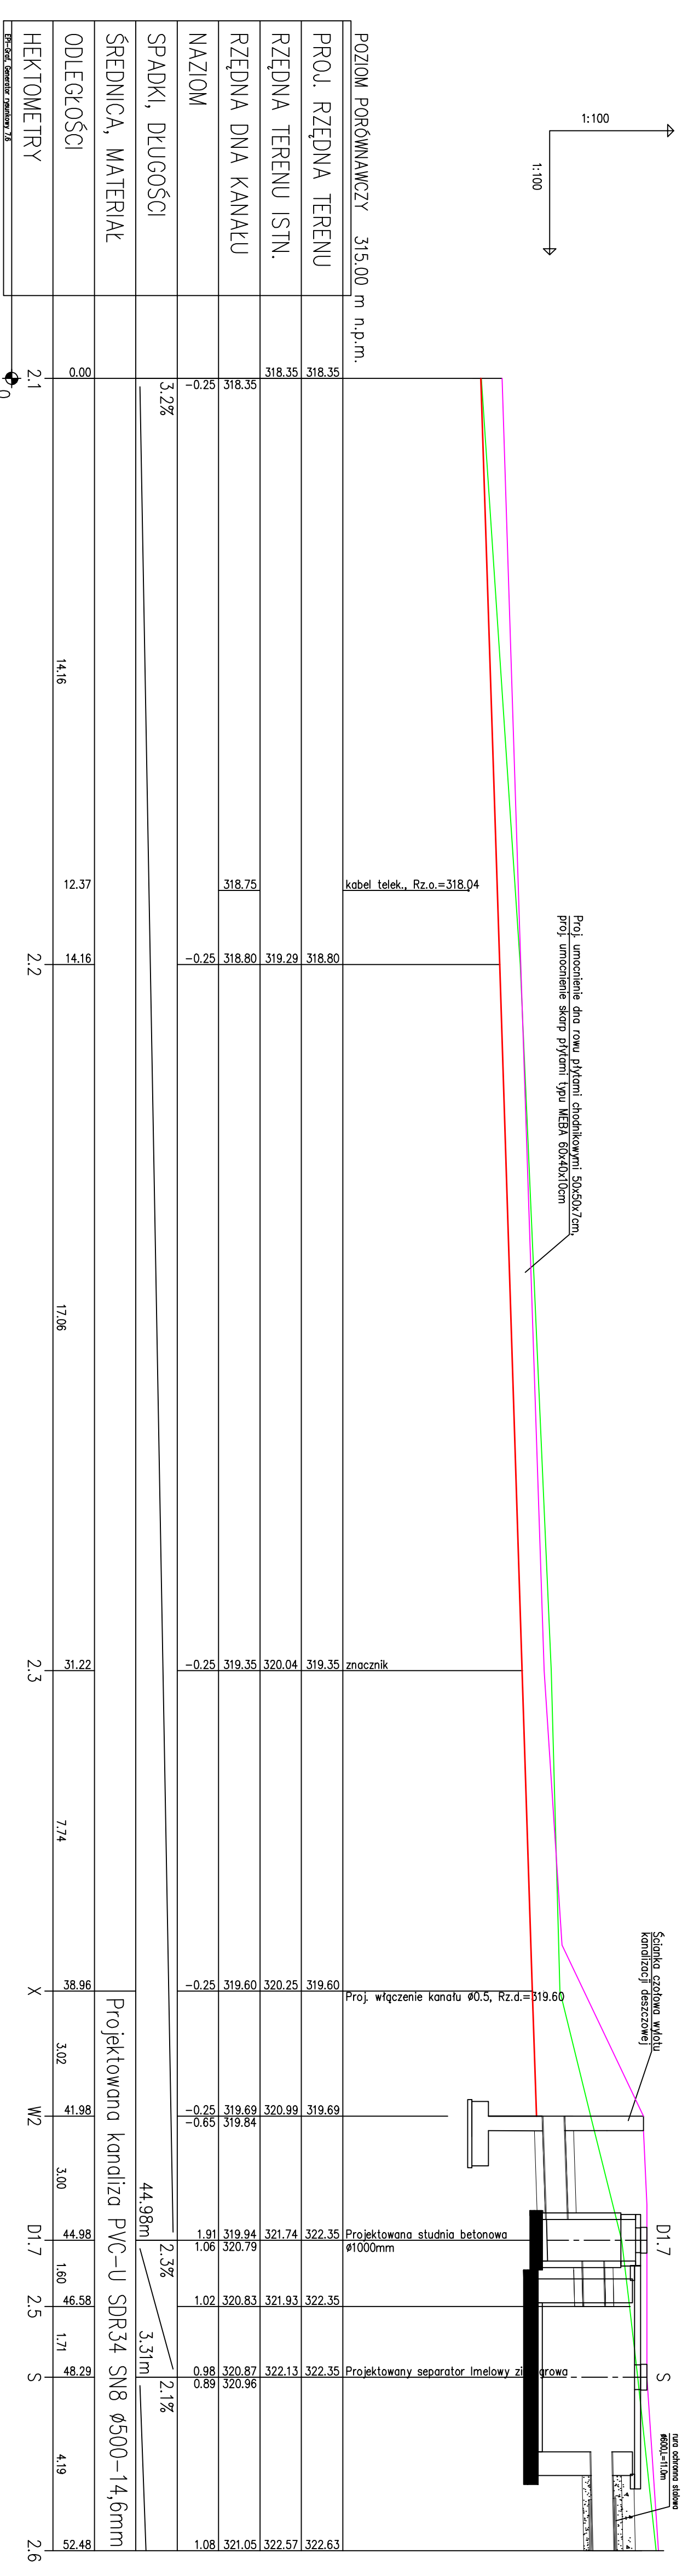


UWAGI
 Na odcinkach kanalizacji deszczowej, gdzie poziom jest mniejszy niż 1,2 m należy kanalizację ocieplić według schematu.
 Na całej długości kanalizacji zastosować podsypkę i obsypkę 20cm.
 Pod nawierzchnią asfaltową wykop zasypaną w całości piaskiem.
 Przed rozpoczęciem montażu rur wykop należy dokładnie odowodnić.
 Obsypkę należy zasypaną do 95% wartości procentowej.
 a) pod powierzchnią asfaltową zgęścić do wartości 98%
 Wszystkie napotkane przewody podziemne na trasie wykonanego wykopu, kryjące się lub biegnące równoległe z wykopem powinny być zabezpieczone przed uszkodzeniem, a w razie potrzeby podwyższone nad powierzchnię terenu.
 Zabezpieczenie kabli wykonac zgodnie z: PN-EN-05125; PN-75/E-09100; PN-91/A-34501.
 Zabezpieczenie gazociągów wykonac zgodnie z normą: PN-91/A-34501.
 ROBOTY ZEWNĘTRZNE WYKONAĆ ZGODNIE Z NORMĄ: PN-B-10736; PN-B-06050.

LEGENDA
 TEREN PROJEKTOWANY
 TEREN ISTNIEJĄCY

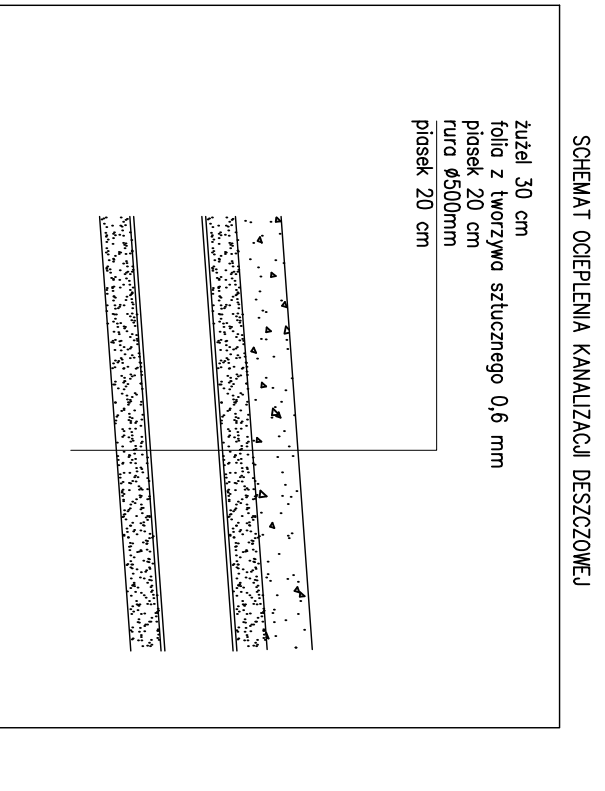


PRACOWNIA DROGOWA
AB-PROJEKT
 ul. Galina 8, 42-202 Babowicki
 tel. 671-164-41-13

PROJEKT
 Projekt architektoniczno-budowlany
 kanalizacji deszczowej przy ul. Wolności w Myszkowicach
 w ciągu drogi wojewódzkiej nr 913
 (odcinek 2)

PRACOWNIA DROGOWA
 mgr inż. Andrzej Bzdówka
 ul. Stawki 51
 tel. 41-213-8080
 NIP: 671-164-41-13

PROJEKTOWANIE
 mgr inż. Andrzej Bzdówka
 ul. Galina 8, 42-202 Babowicki

TYTUŁ PROJEKTU
 Profil podłużny kanalizacji deszczowej – cz.1

SKALA
 1:100/100

DATA
 październik 2009

BRANŻA
 instalacyjna

NR STR.
 6