
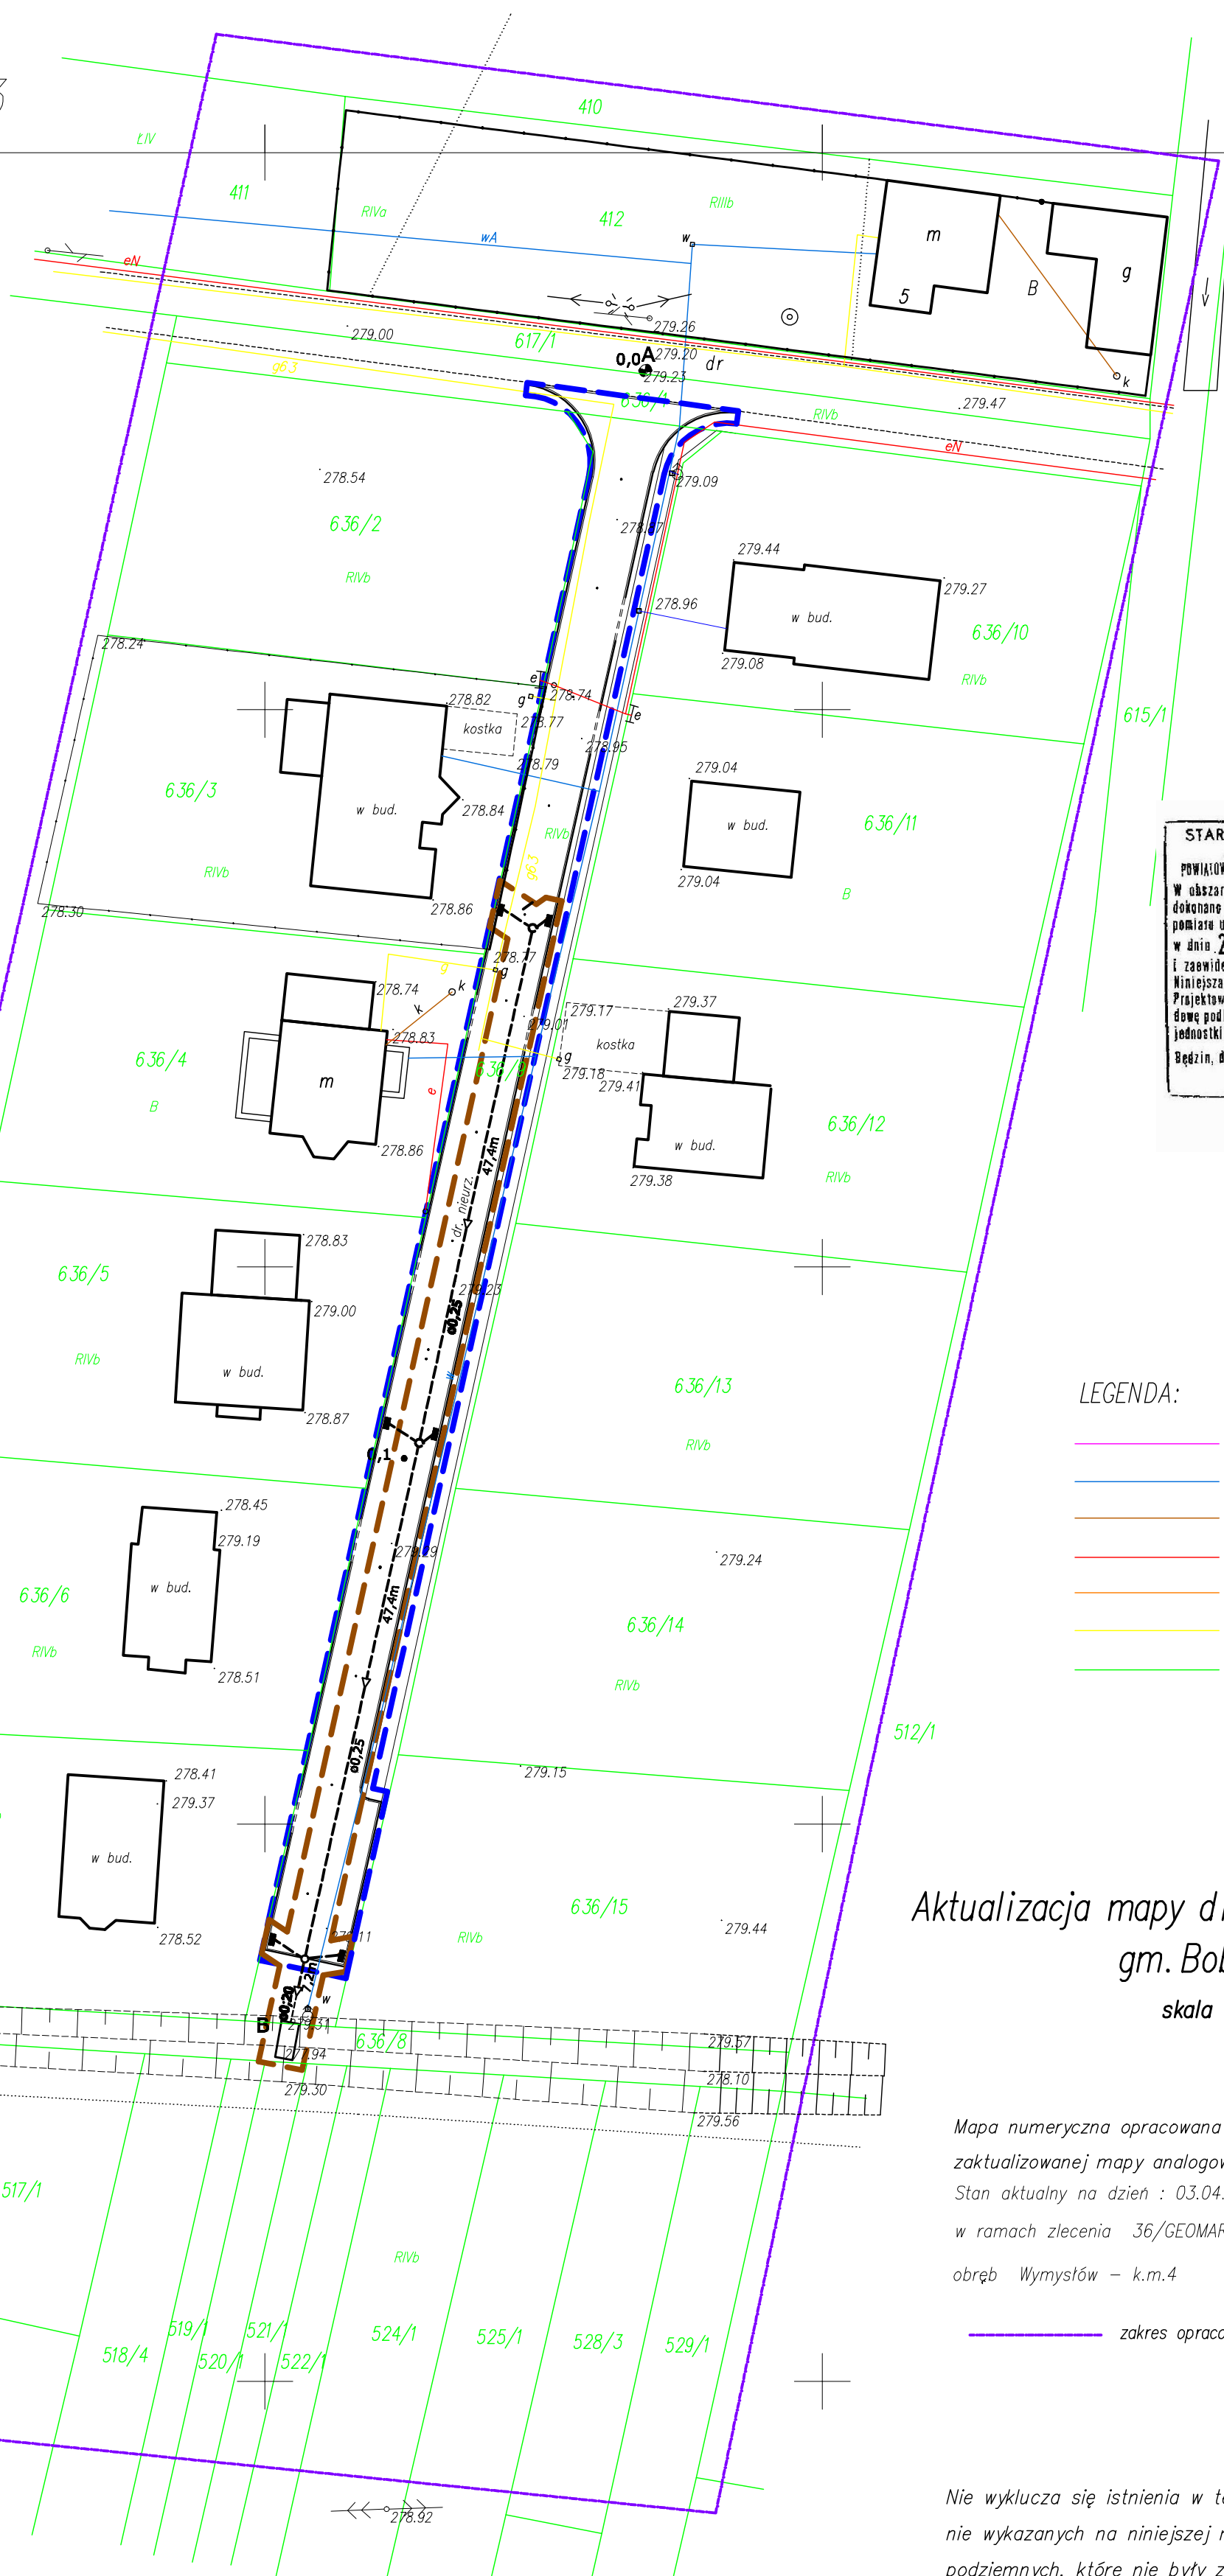
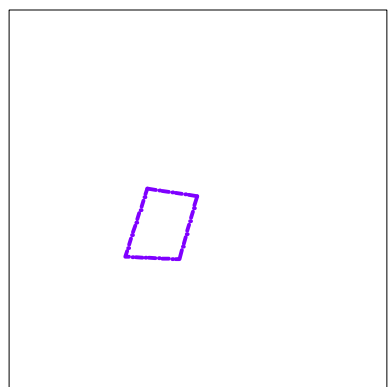


521.432.204.3

521.432.252.1

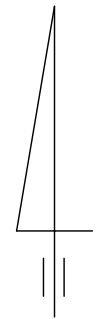

STAROSTWO POWIATOWE W BĘDZINIE
 POWIATOWY OŚRODEK DOKUMENTACJI GEODEZYJNEJ I KARTOGRAFICZNEJ
 W obszarze oznaczonym linią
 dokonane aktualizacji treści mapy zasadniczej. Dokumenty z
 pomiaru uzupełniającego otrzymano do zasobu powiatowego
 w dniu 2008-04-14. *KEEG. RZ. T/08*
 i zaświadczono pod Nr
 Niniejsza mapa może służyć do celów projektowych.
 Projektowane obiekty budowlane wymagać mogą pozwolenia na bu-
 dowę podlegającego wyliczeniu i izmierzalności powykonawczej przez
 jednostki uprawnione do wykonywania prac geodezyjnych.
 Będzin, 2008-04-14. *GEODEZYJNY POWIATOWY*
 STANOWISKO STROJONO: CŁOBY OTWARZYCZAK

Jadwiga Zięba

LEGENDA:

- sieć ciepłownicza
- sieć wodociągowa
- sieć kanalizacyjna
- sieć energetyczna
- sieć telekomunikacyjna
- sieć gazowa
- granice działek
- sieć projektowana

Aktualizacja mapy dla celów projektowych
 gm. Bobrowniki
 skala 1:500


Mapa numeryczna opracowana na podstawie
 zaktualizowanej mapy analogowej – KERG: 542 – 005 / 2008.
 Stan aktualny na dzień : 03.04.2008 r.
 w ramach zlecenia 36/GEOMAR/2008.
 obręb Wymysłów – k.m.4

zakres opracowania

Nie wyklucza się istnienia w terenie innych
 nie wykazanych na niniejszej mapie urządzeń
 podziemnych, które nie były zgłoszone
 do inwentaryzacji lub o których brak jest
 informacji w instytucjach branżowych.

STANOWISKO	IMIE I NAZWISKO	NR UPRAWNIEN	DATA	PODPIS
PROJEKTANT	mgr inż. KRZYSZTOF GULIŃSKI	34/01	kwiecień 2008 r.	

INWESTOR:	GMINA BOBROWNIKI ul. GMINNA 8, BOBROWNIKI		Usługi Projektowo Budowlane Krzysztof Guliński 41-253 Czeladź ul. W. Pola 10c/14 tel. (032) 265-91-43, 0-602-766-293
OBIEKT:	BUDOWA DRÓG GMINNYCH NA KOMPLEKSIE BUDOWLANYM PRZY UL. OGRODOWEJ W WYMYSŁOWIE		
TREŚĆ:	ZAKRES ODDZIAŁYWAŃ PROJEKTOWANEJ INWESTYCJI PLAN SYTUACYJNY	SKALA: 1:500	INDEKS:
		BRANŻA: D	
		FAZA: PB	
		PLIK:	NR RYS.
		NR.KATALOGOWY	NR.PROJEKTU

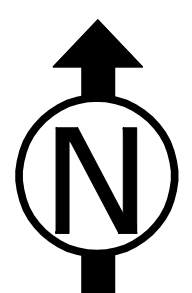

- projektowane drogi o nawierzchni z kostki betonowej
- projektowana kanalizacja deszczowa
- projektowane studzienki kontrolne
- projektowane wpusty drogowe
- projektowane rury ochronne Arot
- projektowane przepusty drogowe

- zasieg wpływów projektowanych dróg
- zasieg wpływów projektowanej kanalizacji