
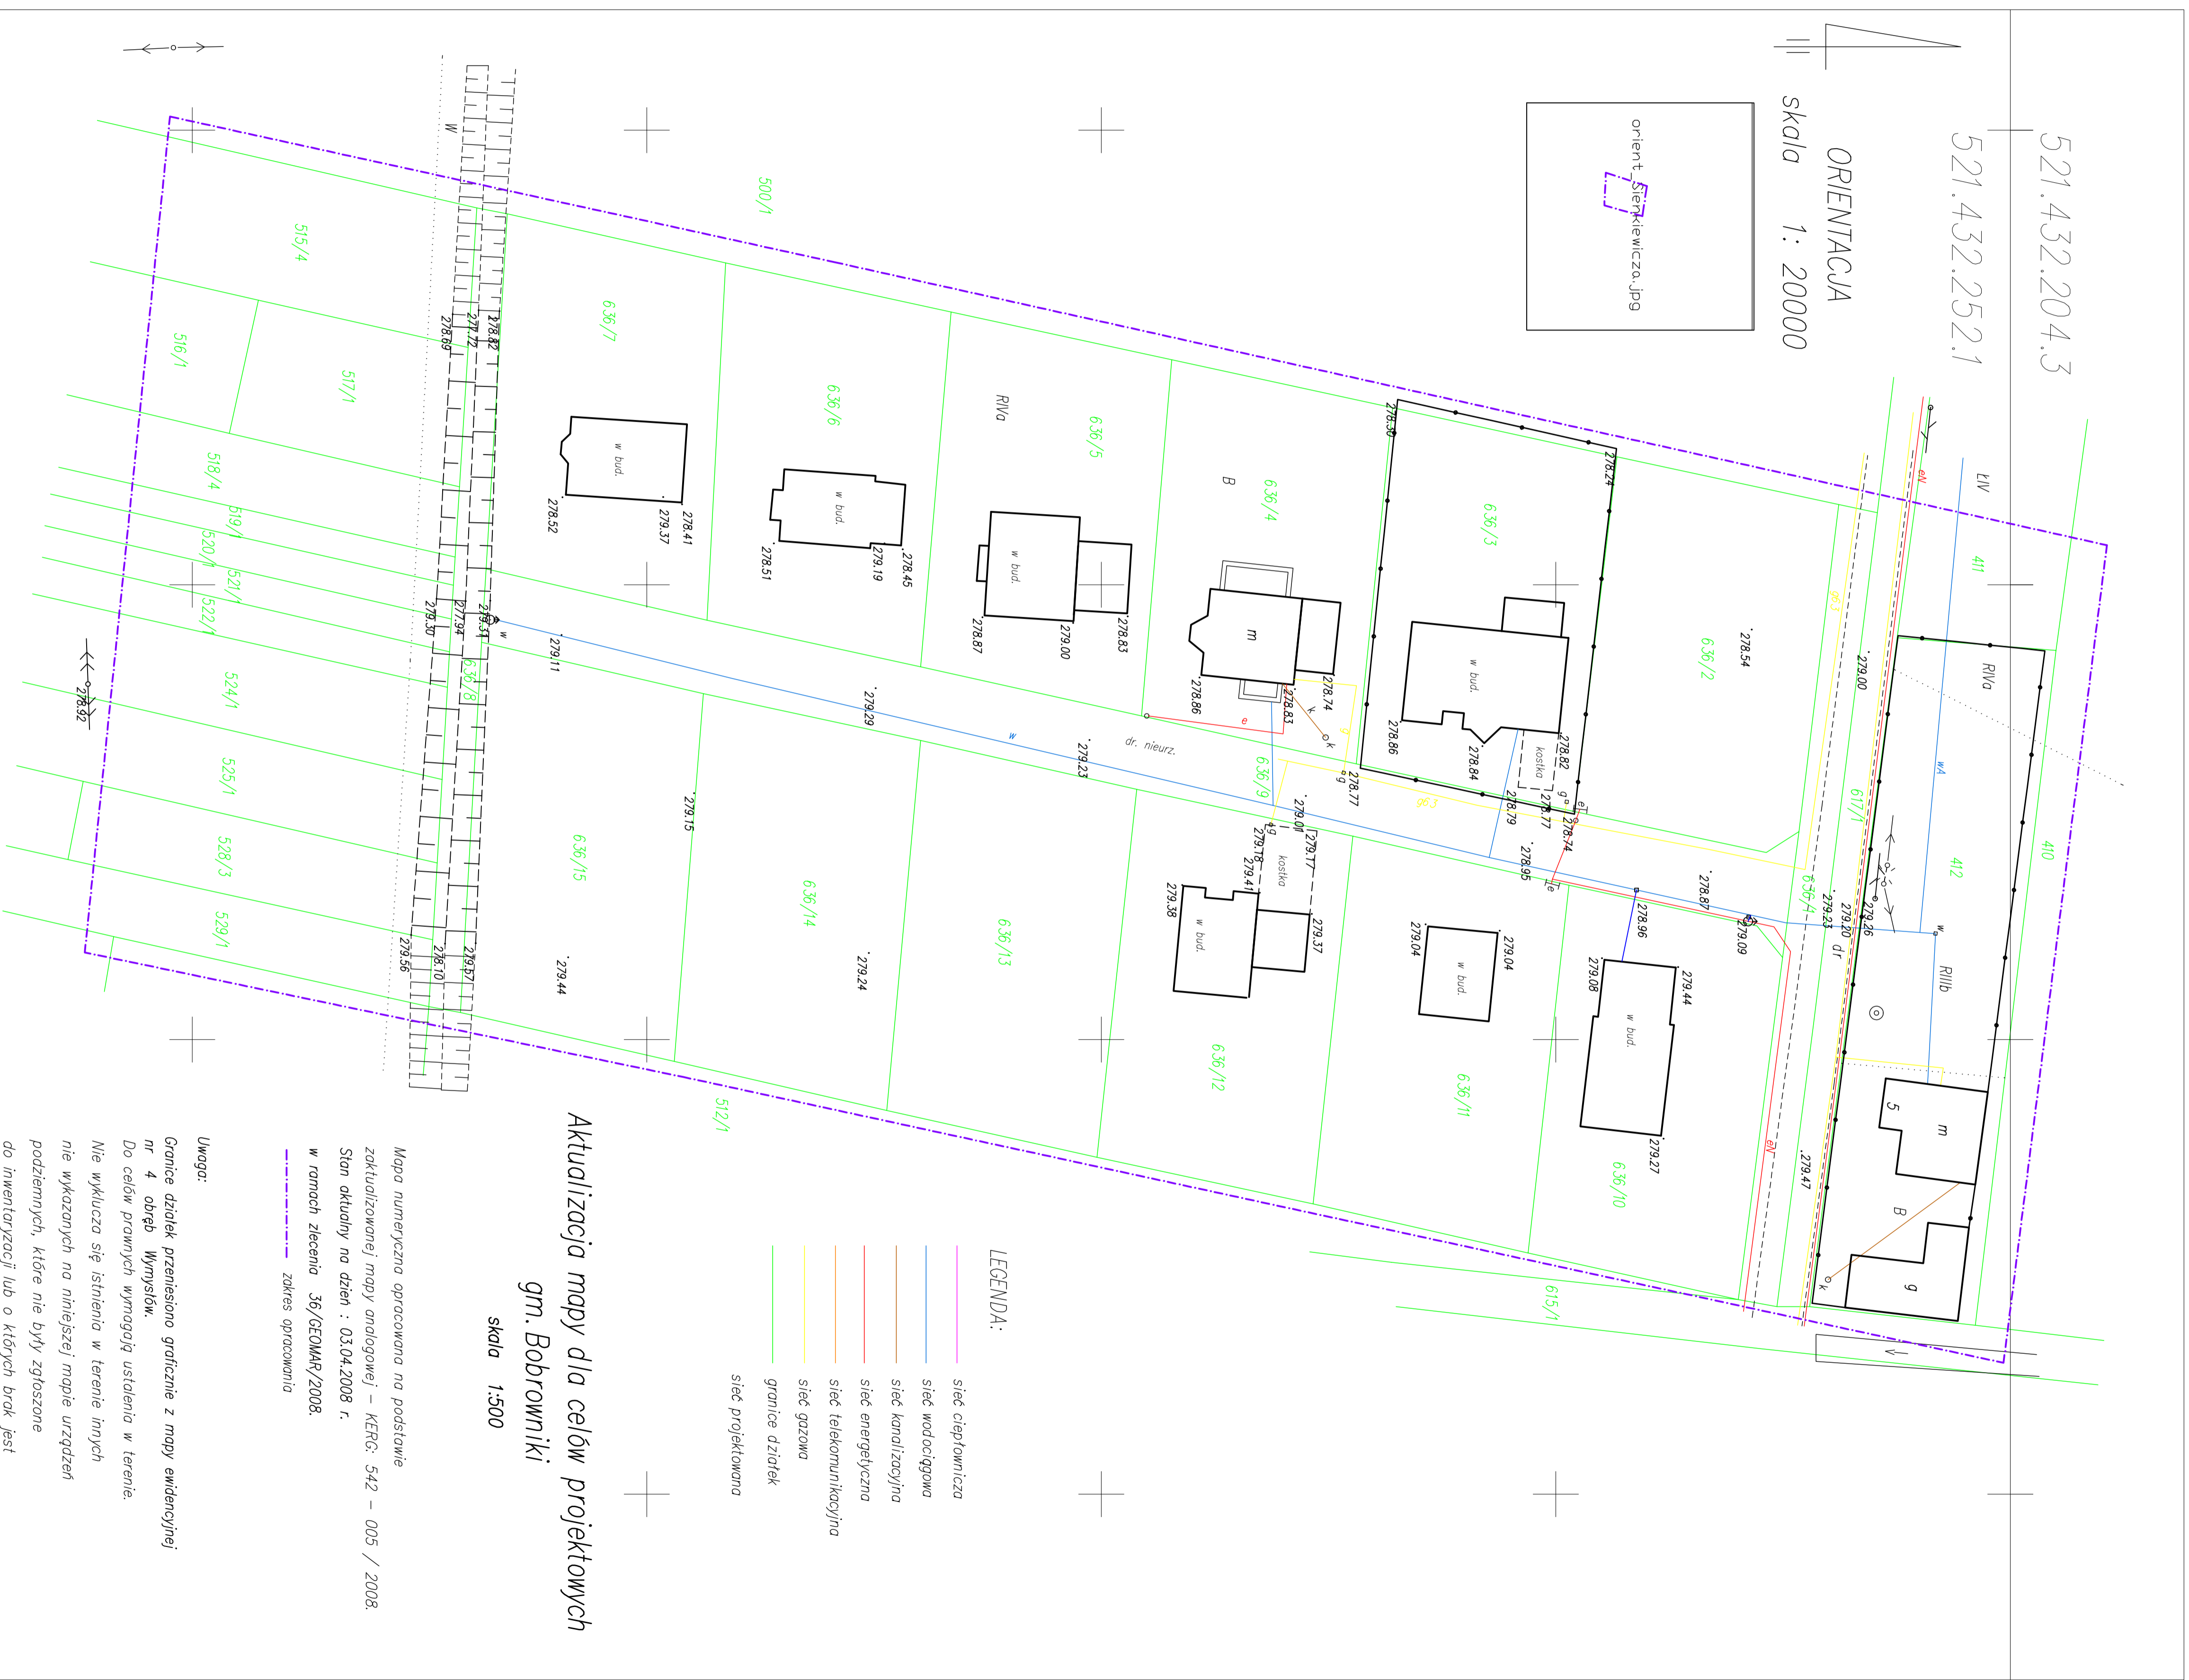


521.432.204.3
521.432.252.1

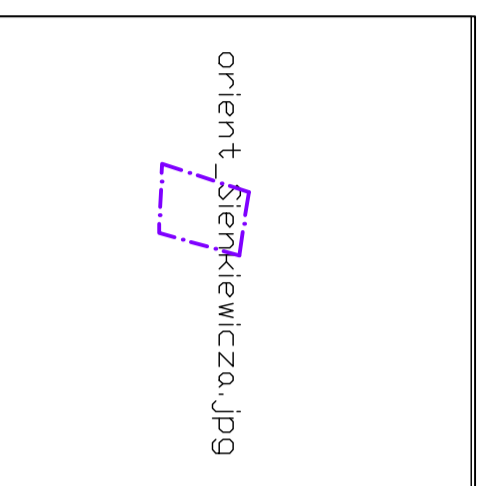

- LEGENDA:
- sieć ciepłownicza
 - sieć wodociągowa
 - sieć kanalizacyjna
 - sieć energetyczna
 - sieć telekomunikacyjna
 - sieć gazowa
 - granice działek
 - sieć projektowana

Aktualizacja mapy dla celów projektowych gm. Bobrowniki skala 1:500

Mapa numeryczna opracowana na podstawie
zaktualizowanej mapy analogowej – KERG: 542 – 005 / 2008.
Stan aktualny na dzień : 03.04.2008 r.
w ramach zlecenia 36/GEOMAR/2008.
— zakres opracowania

Uwaga:
Granice działek przeniesiono graficznie z mapy ewidencyjnej
nr 4 obręb Wyrzysów.
Do celów prawnych wymagają ustalenia w terenie.
Nie wyklucza się istnienia w terenie innych
nie wykazanych na niniejszej mapie urządzeń
podziemnych, które nie były zgłoszone
do inwentaryzacji lub o których brak jest
informacji w instytucjach branżowych.