


- Legenda:**
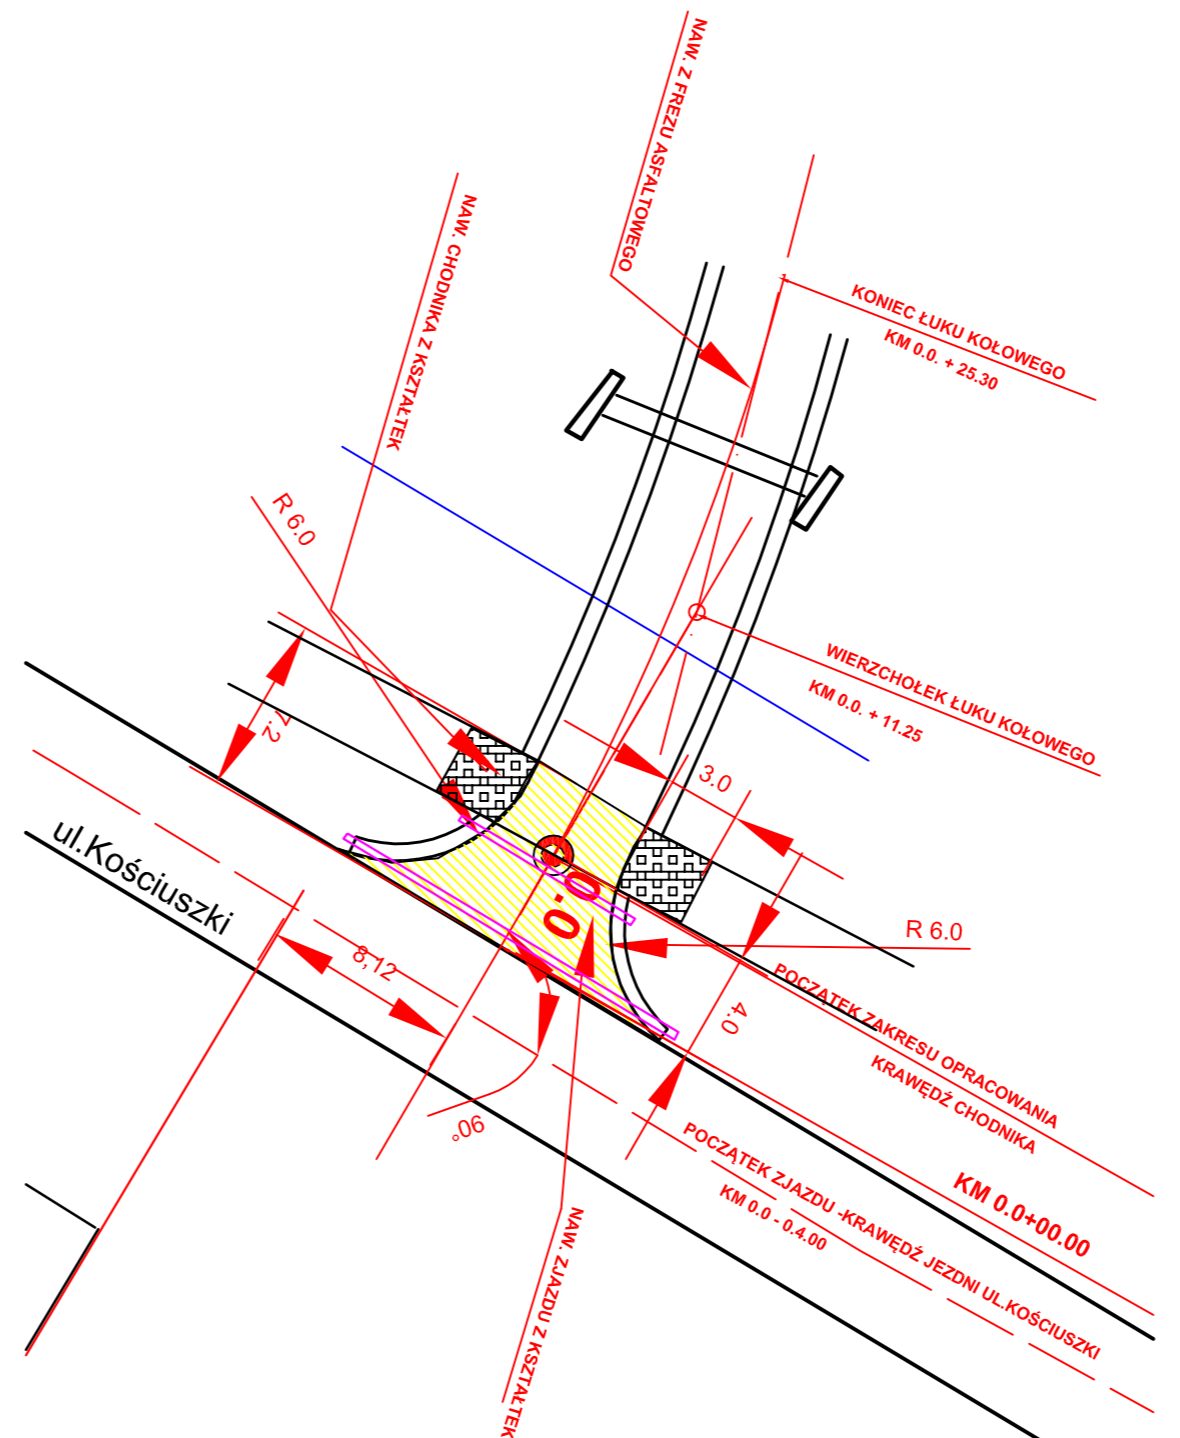

FIRMA WIELOBRANŻOWA	
Typ projektu:	
Przebieg:	
Data: 2012	
Szala: 1:200	
Faza: PRACOWNIA	
Nrz.: 2	