

Y=889400,00
X=24100,00

**AKTUALIZACJA MAPY DO CELÓW PROJEKTOWYCH
W ZAKRESIE S + U**
Skala 1:1000
KERG: 240104_2-165/2011


Województwo: śląskie
Gmina: Bobrowniki
Miejscowość (obręb): Sączów ul. Cmentarna
Arkusze mapy zasadniczej: 521.441.02

Mapa o treści S+U+E+W.
Treść poszczególnych warstw została opracowana w wyniku następujących czynności:
S - na podstawie zeskanowania i wektoryzacji mapy zasadniczej w skali 1:2000 arkusz mapy 521.441.02, uzupełniona pomiarem KERG: 240104_2-165/2011;
U - na podstawie zeskanowania i wektoryzacji mapy zasadniczej w skali 1:2000 arkusz mapy 521.441.02, uzupełniona pomiarem KERG: 240104_2-165/2011;
E - granice działek wniezione na podstawie zeskanowania i wektoryzacji map ewidencyjnych w skali 1:1000.
Do celów prawnych wymagają okazania w terenie.

Wykonawca:

UWAGA!
Nie wyklucza się istnienia innych nie wykazanych na niniejszej mapie urządzeń podziemnych, które nie były zlokalizowane do inwentaryzacji o których brak jest informacji w insyflacjach branżowych lub nie dających się wykryć aparaturą wykrywającą.
Stan aktualny na dzień 03.06.2011r.

- OZNACZENIA**
- zakres opracowania
 - sieć telefoniczna
 - sieć elektroenergetyczna
 - sieć wodociągowa
 - sieć kanalizacyjna
 - sieć gazowa
 - granice działek
 - numer działki ewidencyjnej
 - Punkt osnowy geodezyjnej-podlega ochronie

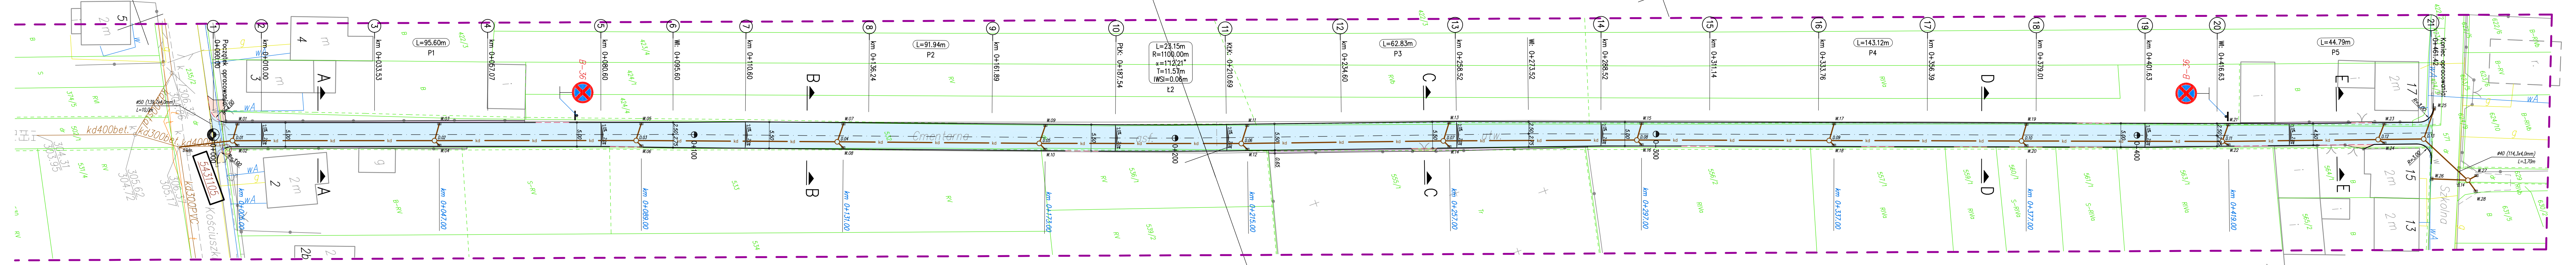

LEGENDA:

- projektowany przebieg ul. Cmentarnej - beton asfaltowy
- projektowany zjazd indywidualny - brukowa kostka betonowa
- otwarty ciąg dla pieszych - brukowa kostka betonowa
- projektowane powierzchnie umocnione - destrukty bitumiczne
- proj. krawężnik betonowy - wyniesiony 12cm
- proj. krawężnik betonowy, najazdowy - wyniesiony 4cm (na zjazdach)
- proj. krawężnik betonowy - wyniesiony 2cm (na ciągach dla pieszych)
- proj. obrzeże
- granice działek
- 1466/55 numer działki ewidencyjnej
- zakres opracowania geodezyjnego
- 0 100 kilometr, hektometr
- 2,0% 2,0% 2,5% spadek poprzeczny
- A A przekrój konstrukcyjny
- B-36 projektowane oznakowanie pionowe

Sieci Projektowane:

- kd proj. kanalizacja deszczowa
- o proj. studzienka kanalizacyjna
- w.03 proj. wpust deszczowy
- ———— proj. rura ochronna

PRACOWNIA DROGOWA 		mgr inż. ANDRZEJ BZÓWKA 41-215 SOSNOWIEC UL. STARZYŃSKIEGO 51 TEL/FAX: (032) 263-39-33 NIP: 631-166-41-13	
LAMOWA NR: 12P.7013.1/2011/10 z 09 maja 2011 r.	INWESTOR: Gmina Bobrowniki 42-583 Bobrowniki, ul. Główna 8	TYTUŁ OPRACOWANIA: "Przebudowa nawierzchni drogi ul. Cmentarnej w Sączowie" - zakres dokumentacji ok 470mb	
TYTUŁ RYSUNKU: Plan sytuacyjny ul. Cmentarnej			
OPRACOWAŁ: mgr inż. Mariusz KORPALA	NR UPR.:	PODPIS:	SKALA: 1:500
OPRACOWAŁ: dr inż. Joanna BZÓWKA	NR UPR.:	PODPIS:	DATA: WRZEŚNIEN 2011
PROJEKTOWAŁ: mgr inż. Andrzej BZÓWKA	NR UPR.: 107/98	PODPIS:	BRANŻA: DROGOWA
SPRAWDZIŁ: inż. Aleksander GAMRACY	NR UPR.: 1807/94	PODPIS:	NR RYS.: 2