


| POZIOM PRZEMIANCZY | 300.00 | m n.p.m. |
|---------------------|--------|----------|
| RZĘDNA TERENU I STN | 306.38 | |
| RZĘDNA DNA KANAŁU | 305.20 | |
| NAZIWA | 0.98 | 305.20 |
| SPADKI, DŁUGOŚCI | 1.5% | 8.70m |
| SREDNICA MATERIAŁ | Ø0.200 | |
| ODLEGŁOŚCI | 0.00 | |
| HEKTOMETRY | 3.70 | |

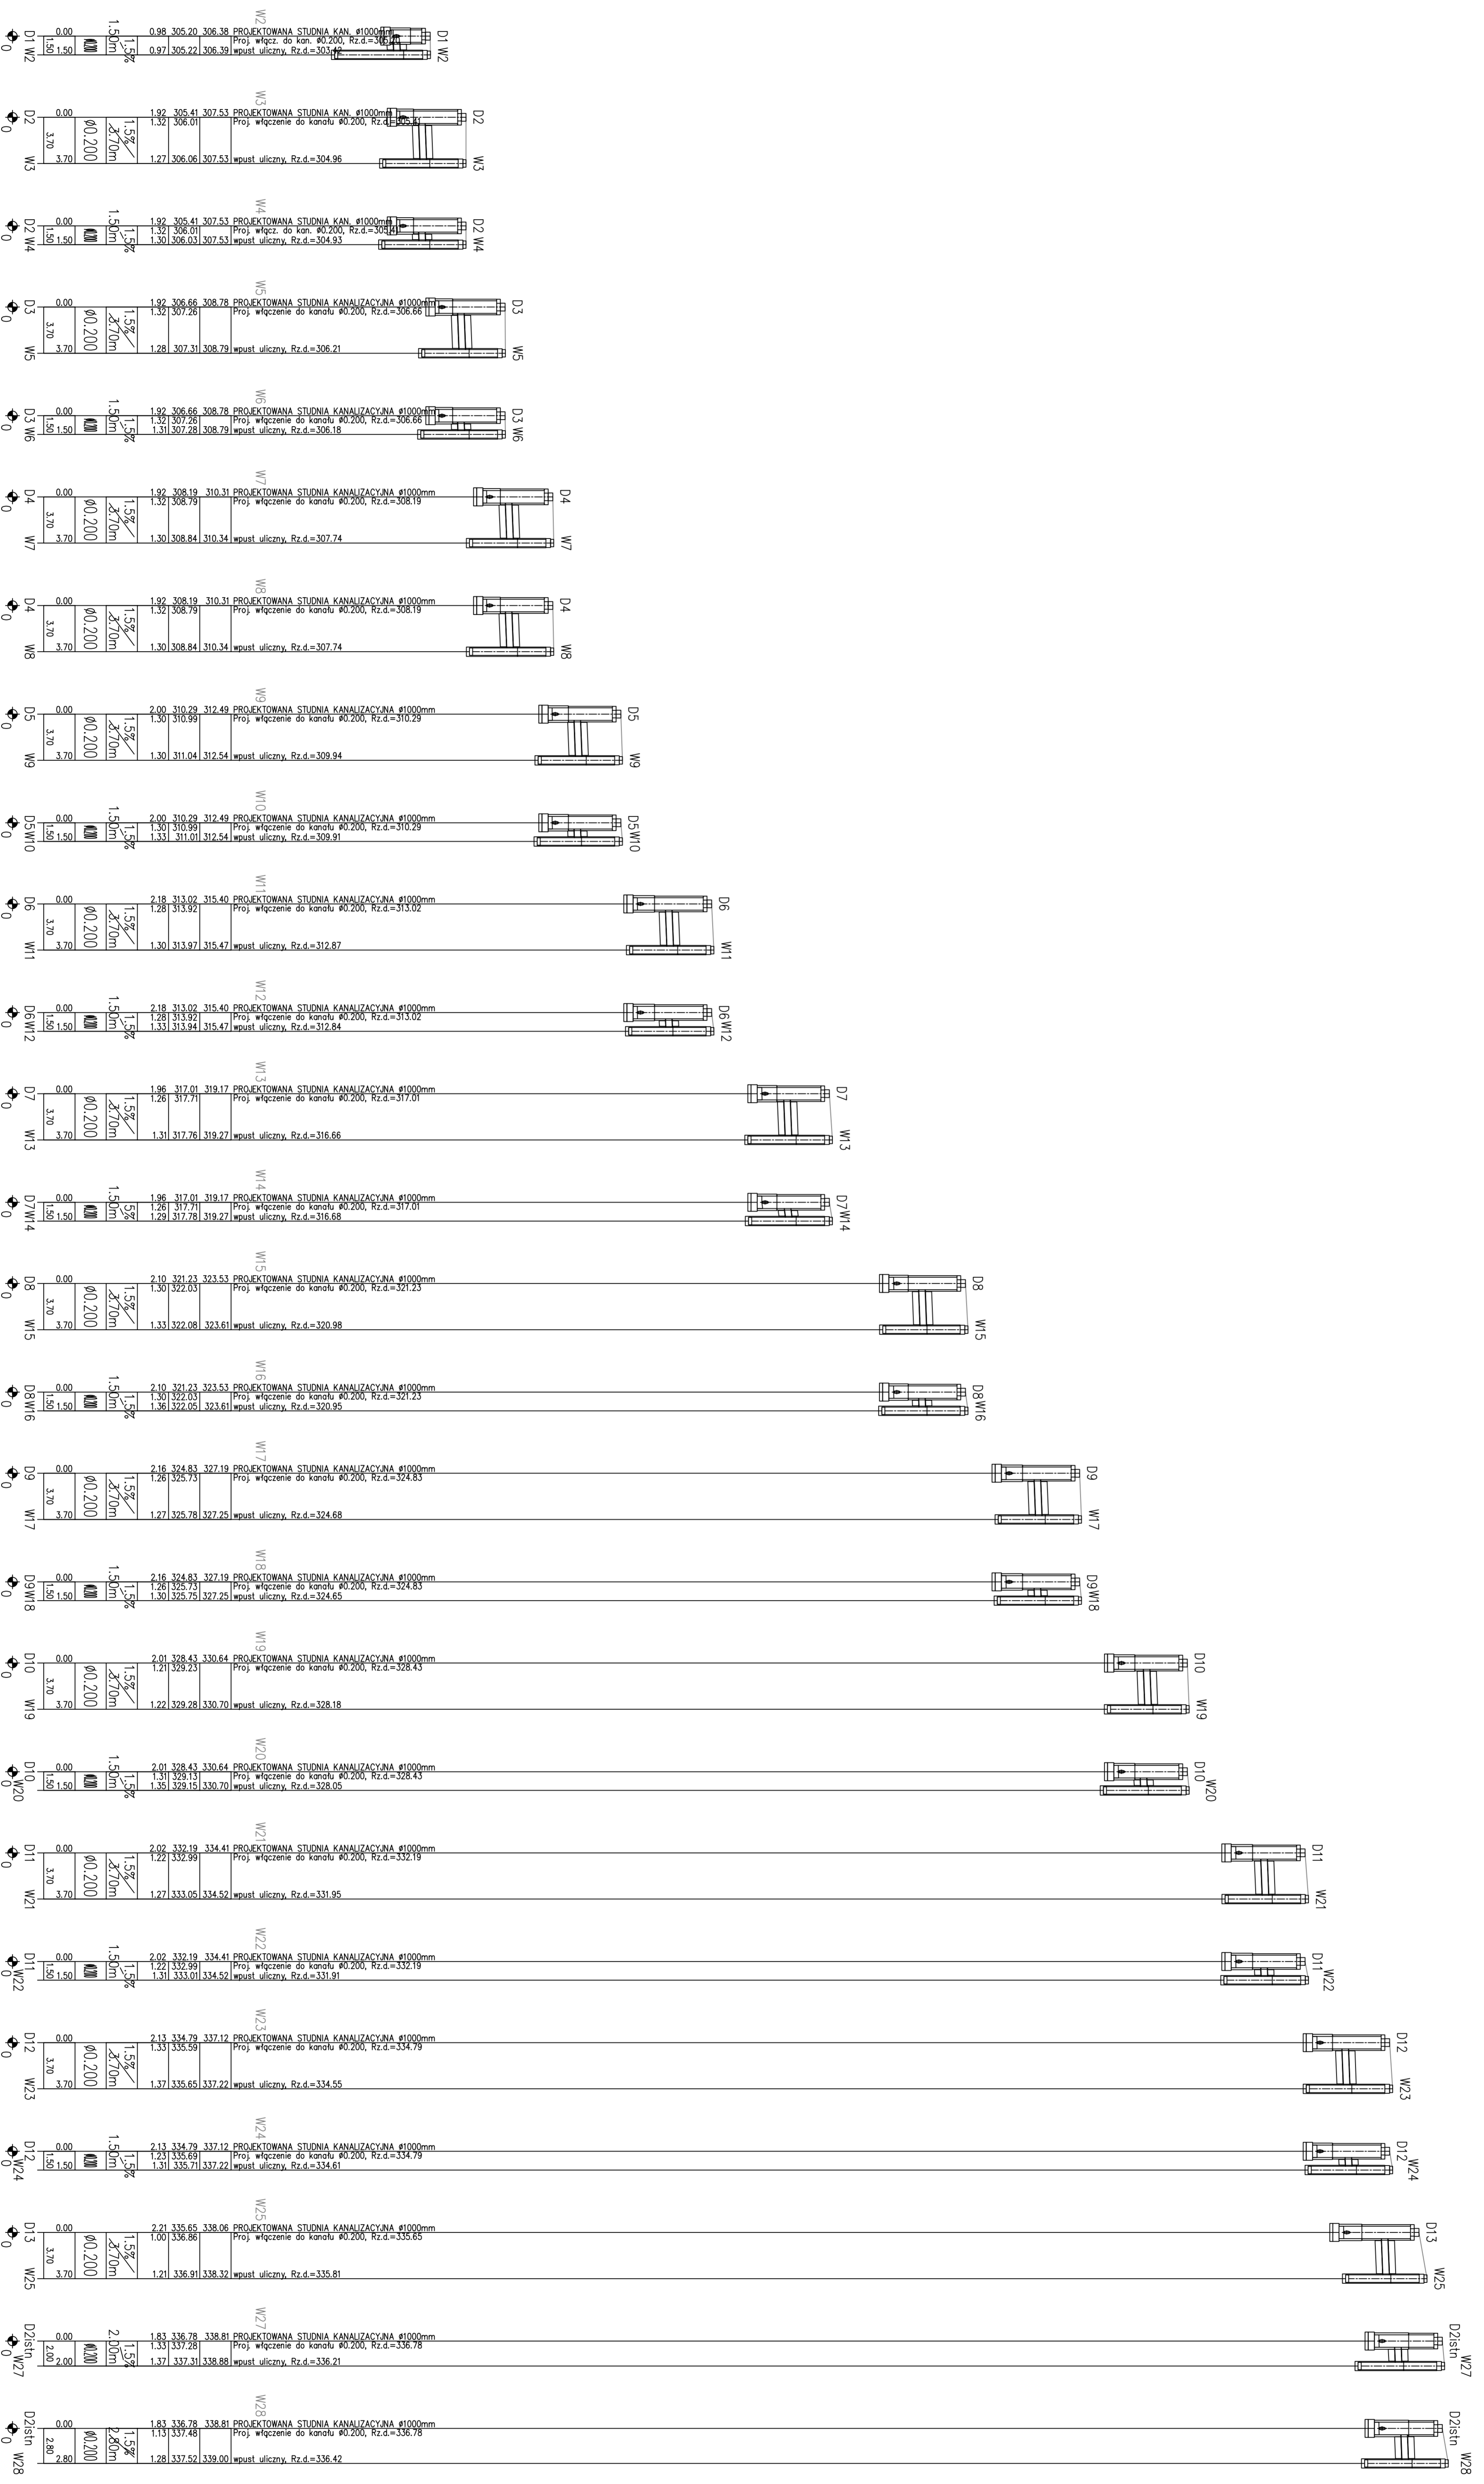

PRACOWNIA BIOGOMA
 ul. Żurawia 2, 60-200 Poznań
 ul. Turak (092) 659 99 99
 NIP: 031-164-41-13

HE-PROJEKT
 ul. Chłopska 8, 60-200 Poznań
 NIP: 031-164-41-13

mgr inż. Andrzej Brógwa
 mgr inż. Andrzej Brógwa
 mgr inż. Andrzej Brógwa

PROJEKT: 2011/11/2011/10
 TYTUŁ: Projekt techniczny
 PRZEBUDOWA MATERIAŁOWYCH DIOPEL IŁ. CEMENTOWYCH W SZCZOTWIE
 ZAKRES: dokumencjacja OK 470 MB

PROFIL: podłużny cz.2

| | |
|-------------|-------------------------|
| PROJEKTOWAŁ | mgr inż. Andrzej Brógwa |
| OPRACOWAŁ | mgr inż. Andrzej Brógwa |
| WERYFIKOWAŁ | mgr inż. Andrzej Brógwa |
| REWIZOWAŁ | mgr inż. Andrzej Brógwa |
| APROBOWAŁ | mgr inż. Andrzej Brógwa |
| DATA | 2011.11.10 |
| SKALA | 1:100 |
| STRONA | 4 |