


Łączy plan zagospodarowania cz. I

Łączy plan zagospodarowania cz. I

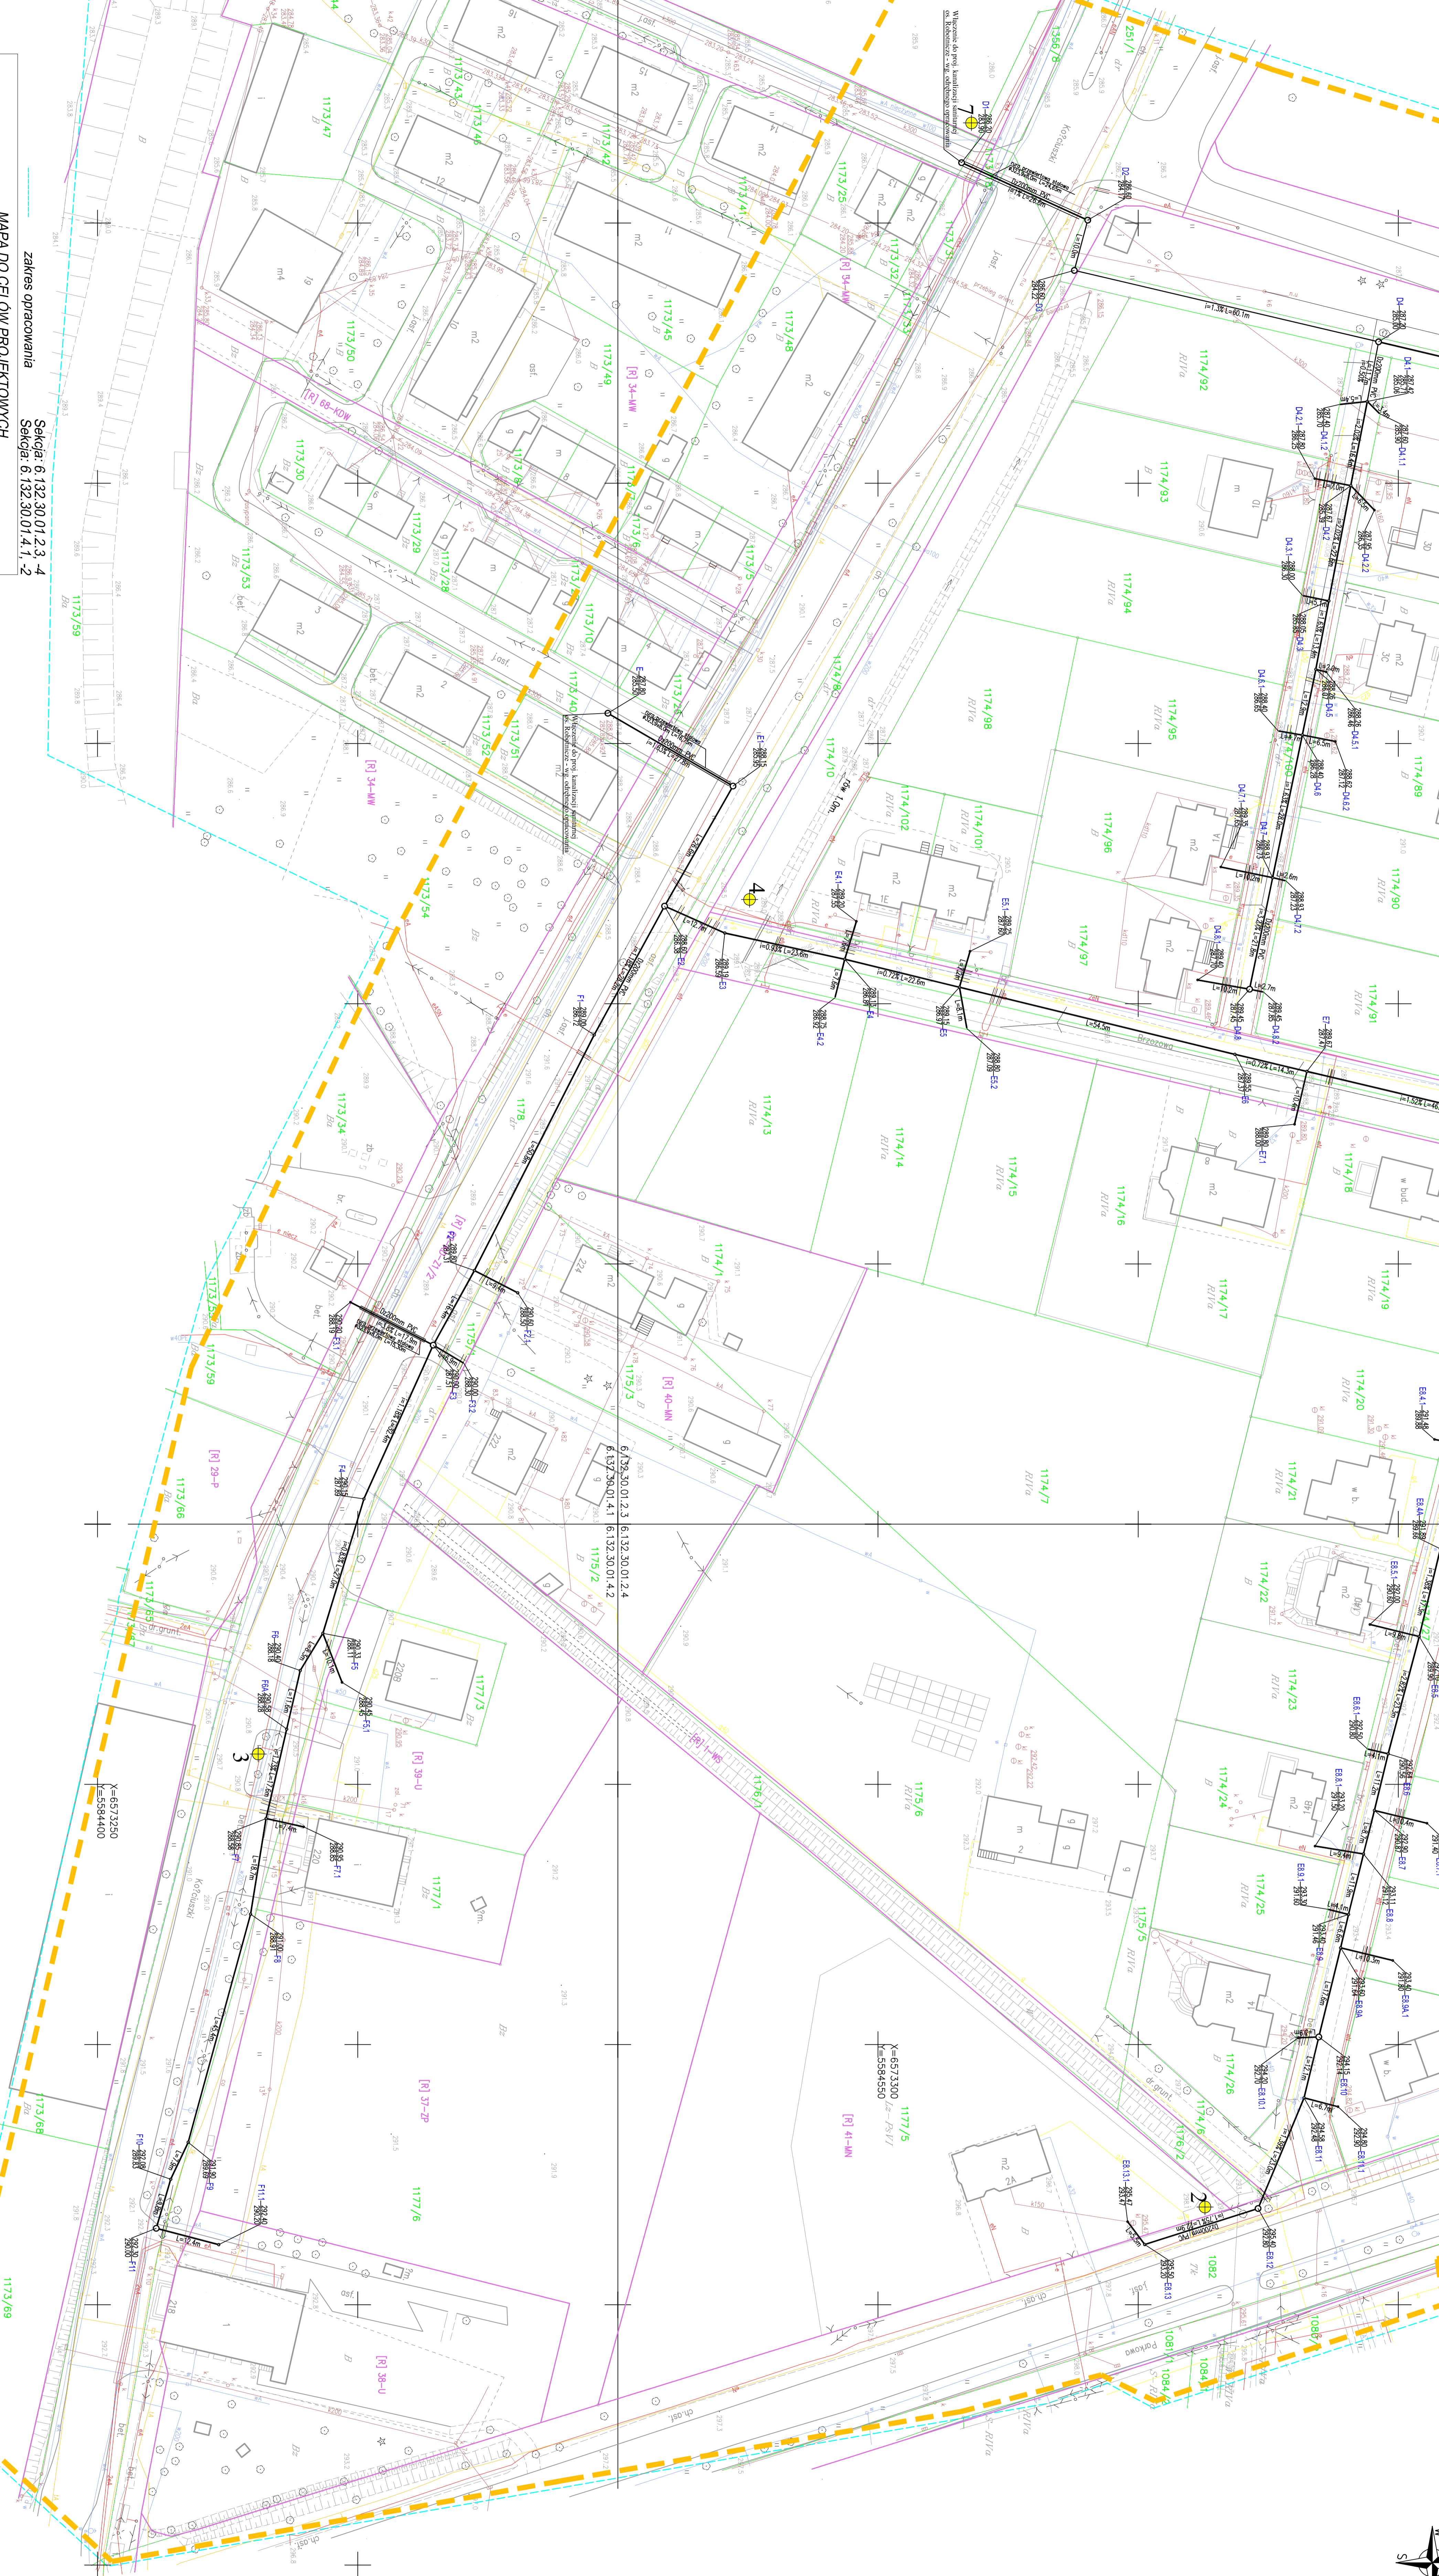

zakres opracowania  
 Sekcja: 6.132.30.01.2.3 - 4  
 Sekcja: 6.132.30.01.4.1 - 2

MAPIA DO CELÓW PROJEKTOWYCH

woj: śląskie powiat: będziński gmina: Bobrowniki obręb: Rogożnik

woj: śląskie	powiat: będziński	gmina: Bobrowniki	obręb: Rogożnik
obiekt:	Rogożnik	skala	1:500
Prace geodezyjne wykonaną:			
Biuro Geodezyjne "G79"			
mgr inż. Marcin Lesiak ul. nr 20387			
ul. Gwiazdowego 12, 43-300 Białsko-Biała			
tel. (033) 9103 051, 030-52928			
Nv ks rodok: 2520211			
Kodów dnia: 12.03.2011			
Tytuł: Trasa międzyzgodna z terenem			
Mg stanów na r.dz. 03.01.2011			

LEGENDA:	
	sieć kanalizacyjna
	sieć wodociągowa
	sieć gazowa
	sieć energetyczna
	sieć zieleni
	zakres opracowania projektu

LEGENDA:	
	sieć kanalizacyjna
	sieć wodociągowa
	sieć gazowa
	sieć energetyczna
	sieć zieleni
	zakres opracowania projektu

Niniejsza mapa powstała na podstawie wektorzacji obrazu rastrowego mapy zasadniczej w skali 1:1000 oraz pomiaru S-U-I-W wykonanego w lipcu 2011. Granice ewidencyjne działek wpisano na podstawie elektronicznej mapy ewidencyjnej - obręb Rogożnik.

MAPIA DO CELÓW PROJEKTOWYCH

LEGENDA:	
	sieć kanalizacyjna
	sieć wodociągowa
	sieć gazowa
	sieć energetyczna
	sieć zieleni
	zakres opracowania projektu

Inżynierska Budownictwa kanalizacyjnego na terenie gminy Bobrowniki	
Projektant: mgr inż. Marcin Lesiak ul. Gwiazdowego 12, 43-300 Białsko-Biała tel. (033) 9103 051, 030-52928	Wykonawca: mgr inż. Marcin Lesiak ul. Gwiazdowego 12, 43-300 Białsko-Biała tel. (033) 9103 051, 030-52928
Tytuł projektu: Projekt budowlano-uzupełniający	Status: Projekt
Data: 09.2011	Liczba stron: 1:80 Liczba arkuszy: 11494-K-11 Wersja: 2.2