


Kanał sanitarny "C2"  
 Teren zielony  
 os. Jedności Robotniczej

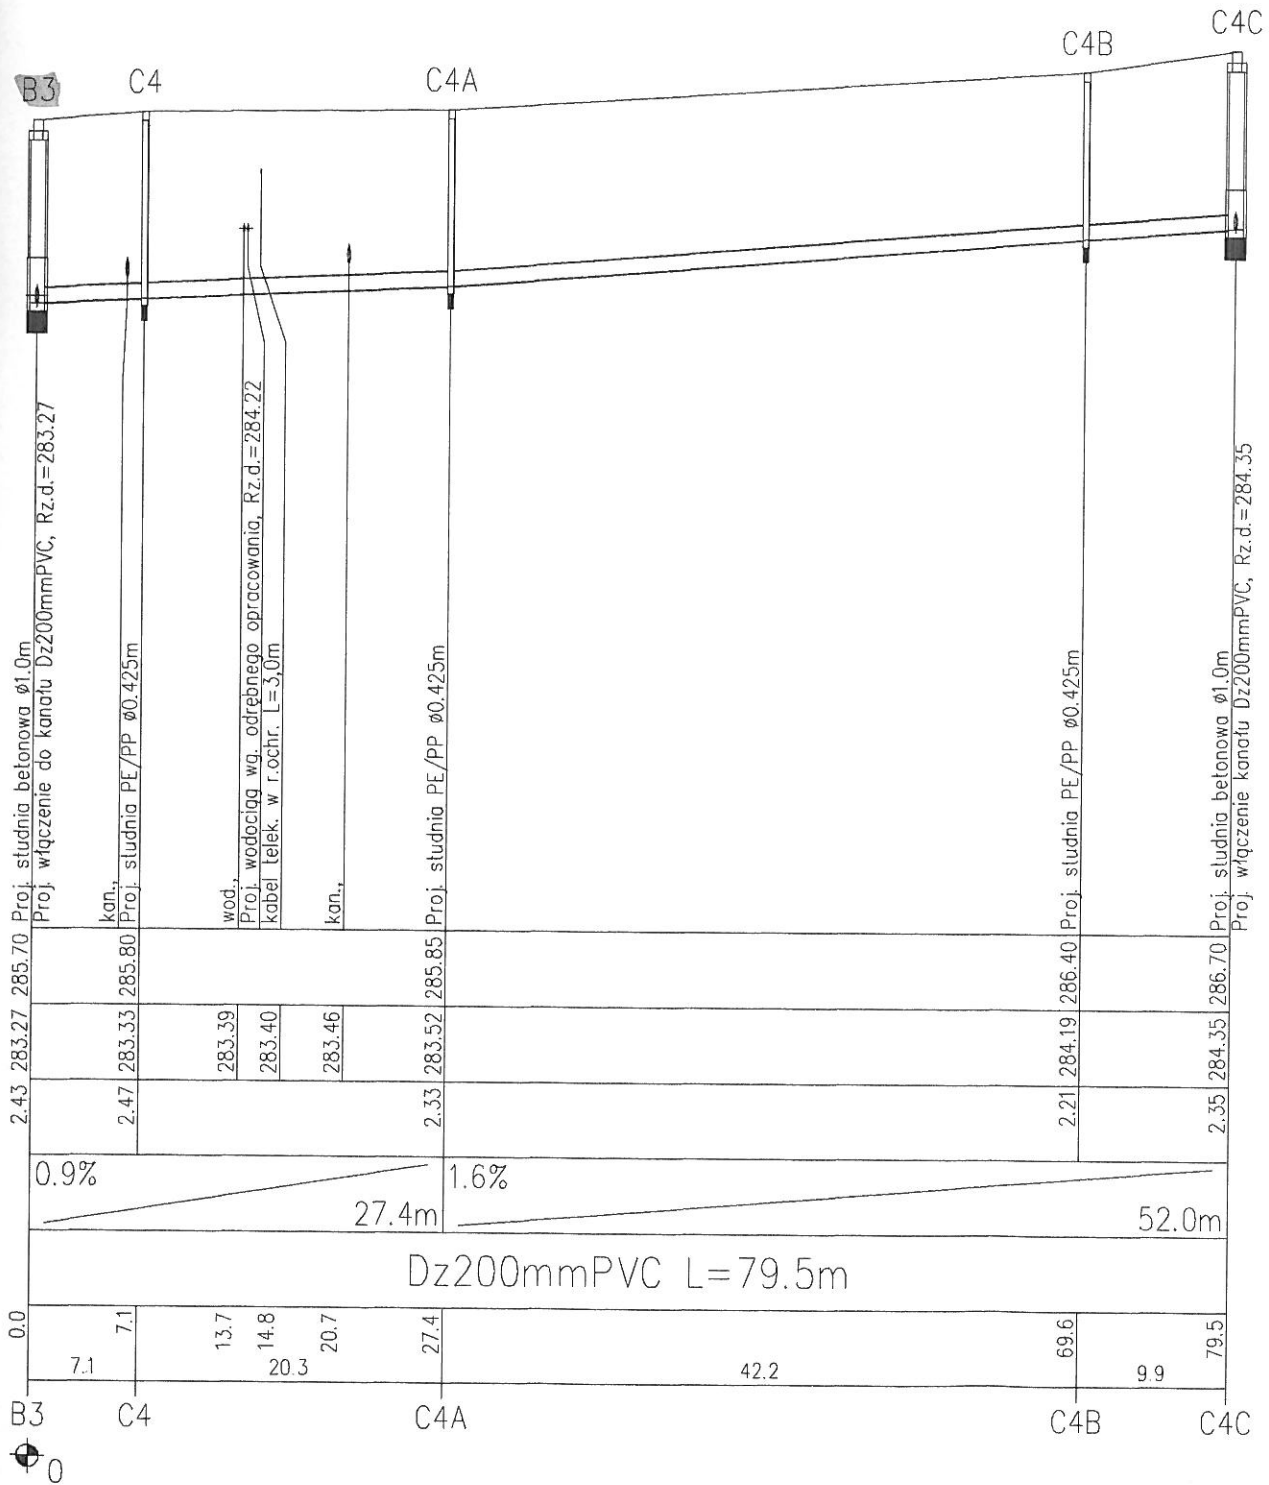

terenie  
ki

planiej dla:  
Robotnicze

konawczy

u "A" "B" "

Nr rysunku  
-11 4