

UWAGA:  
DN/OD 200 x 5,9 - PVC-U SN 8 SDR 34 DN/OD 200 x 5,9  
DN/OD 160 x 4,7 - PVC-U SN 8 SDR 34 DN/OD 160 x 4,7

**POZIOM PORÓWNAWCZY**  
**295,00 m n.p.m.**

RZĘDNA TERENU ISTNIEJĄCEGO m n. p. m.

RZĘDNA DNA KANALU m n. p. m.



SPADEK [%] / ODLEGŁOŚĆ [m]

ZAGŁĘBIENIE DNA KANALU

RODZAJ RUR

DŁUGOŚĆ [m]

OZNACZENIA

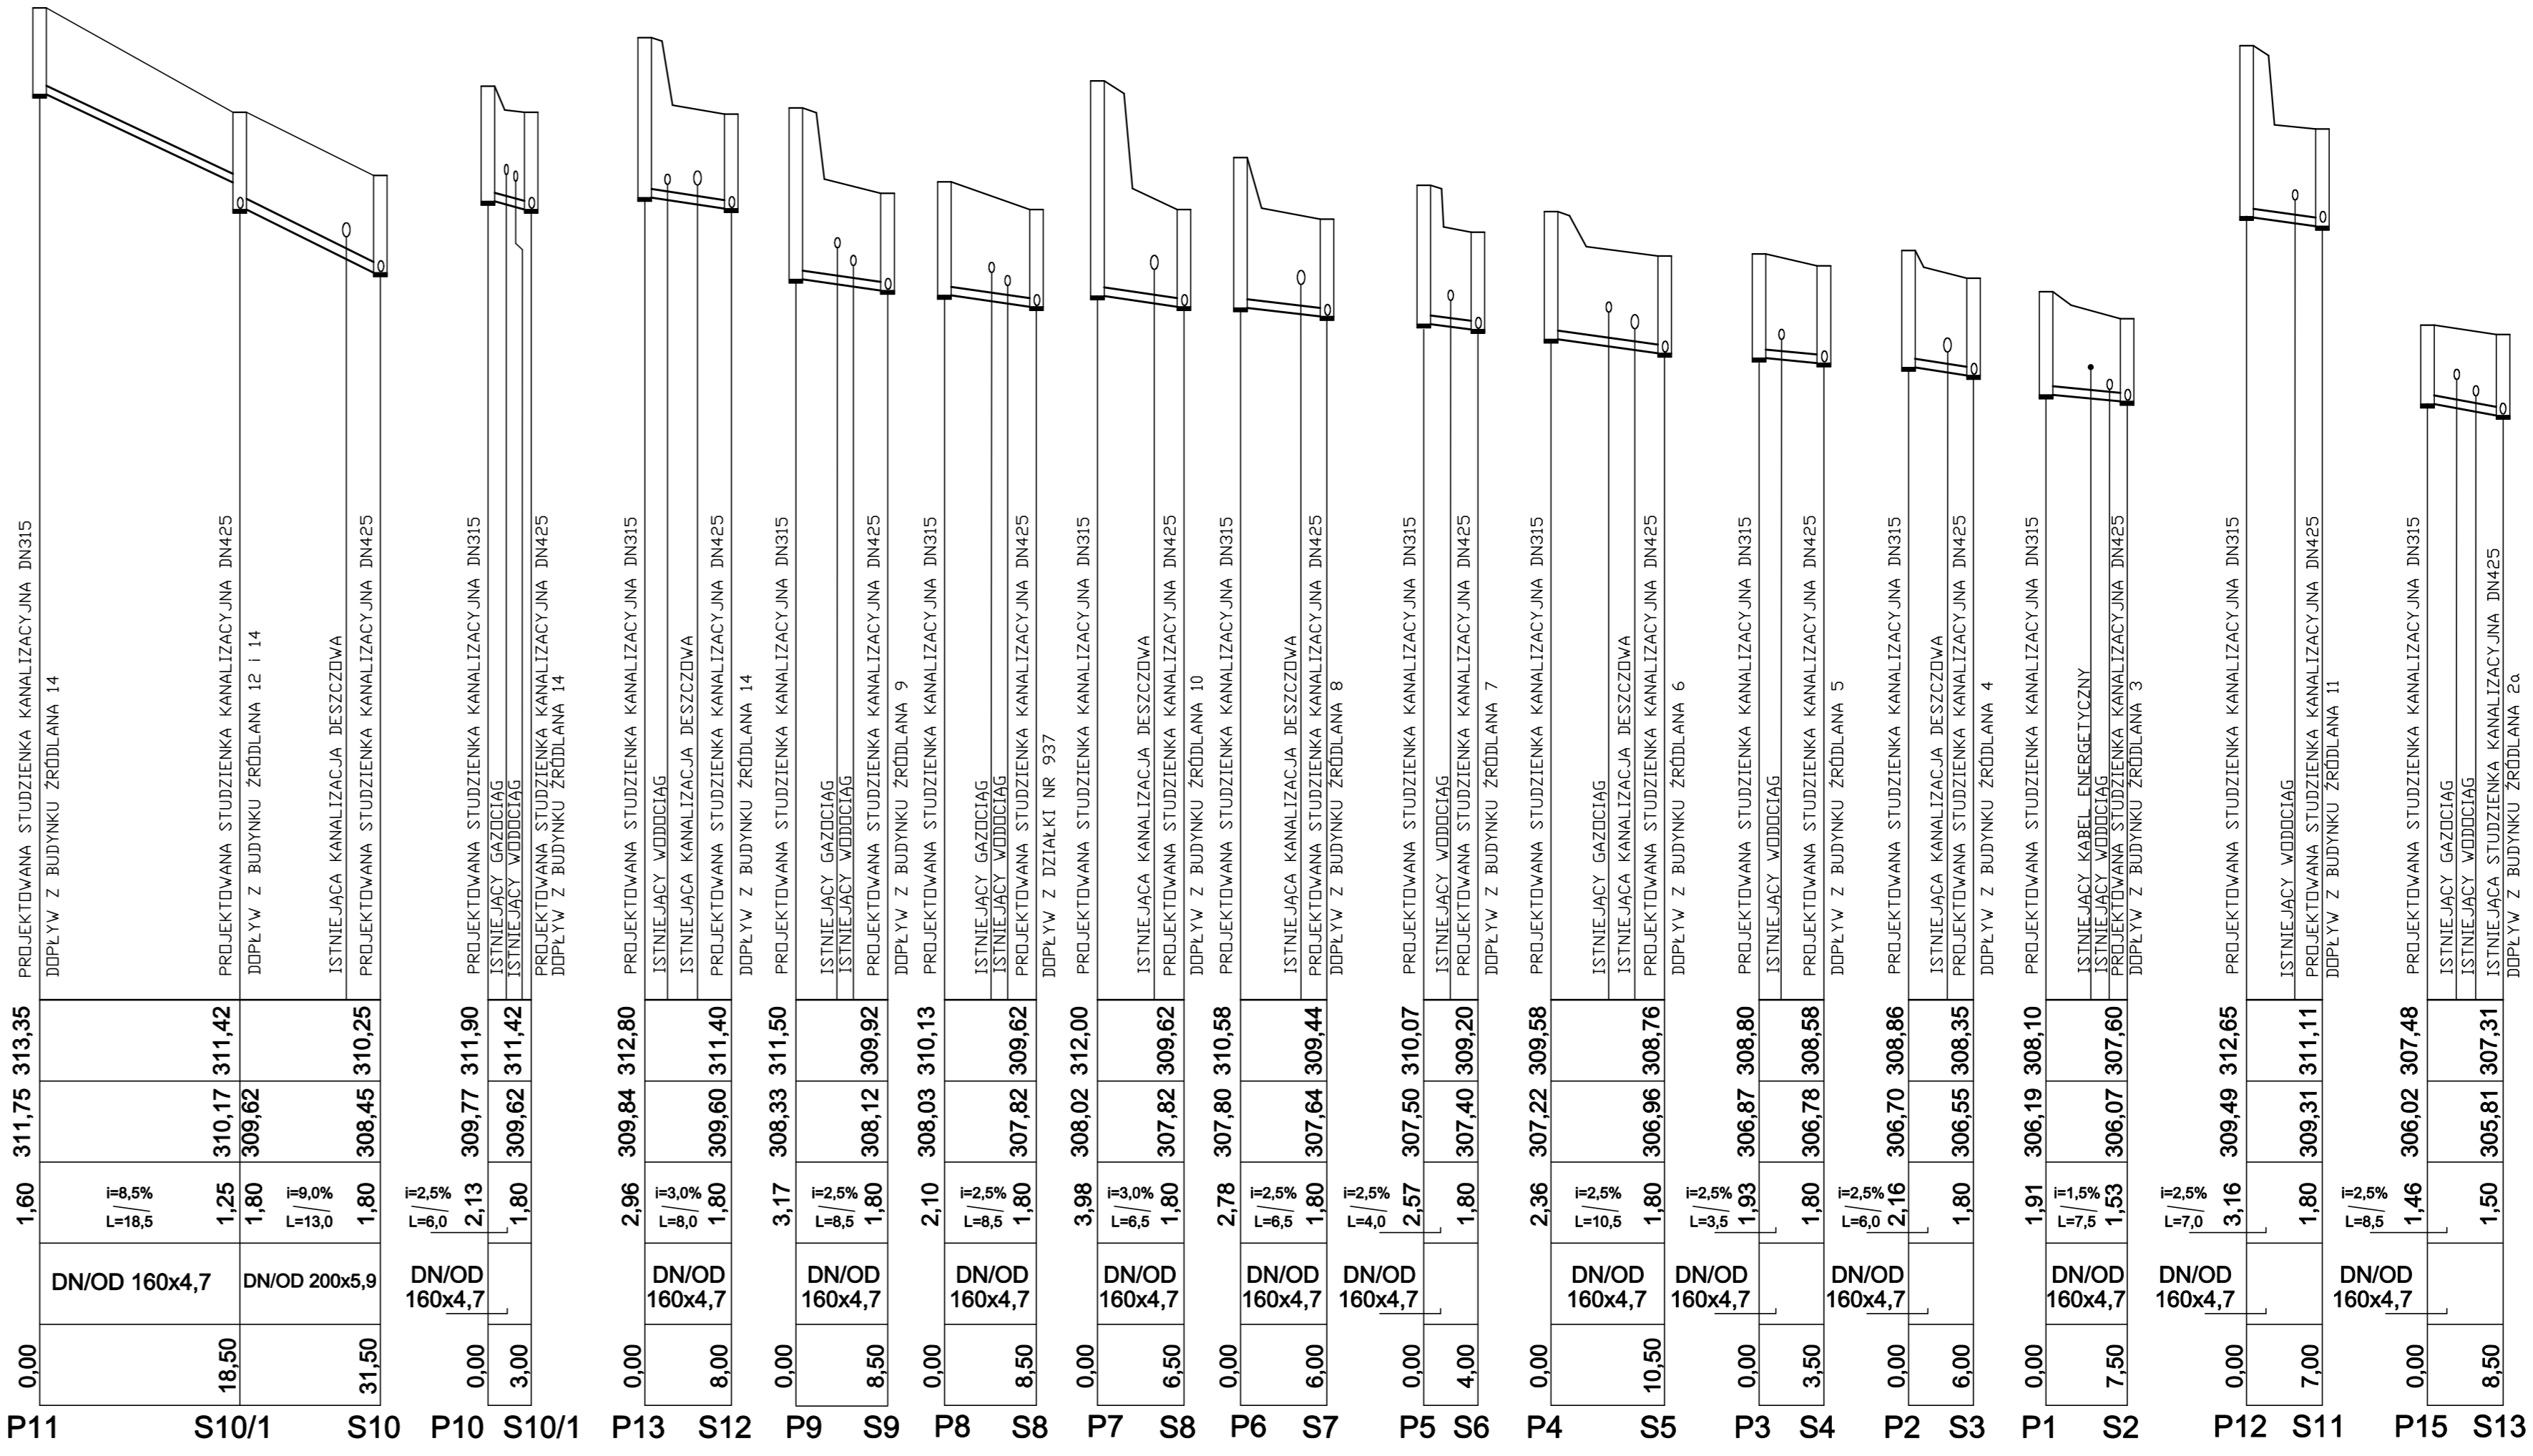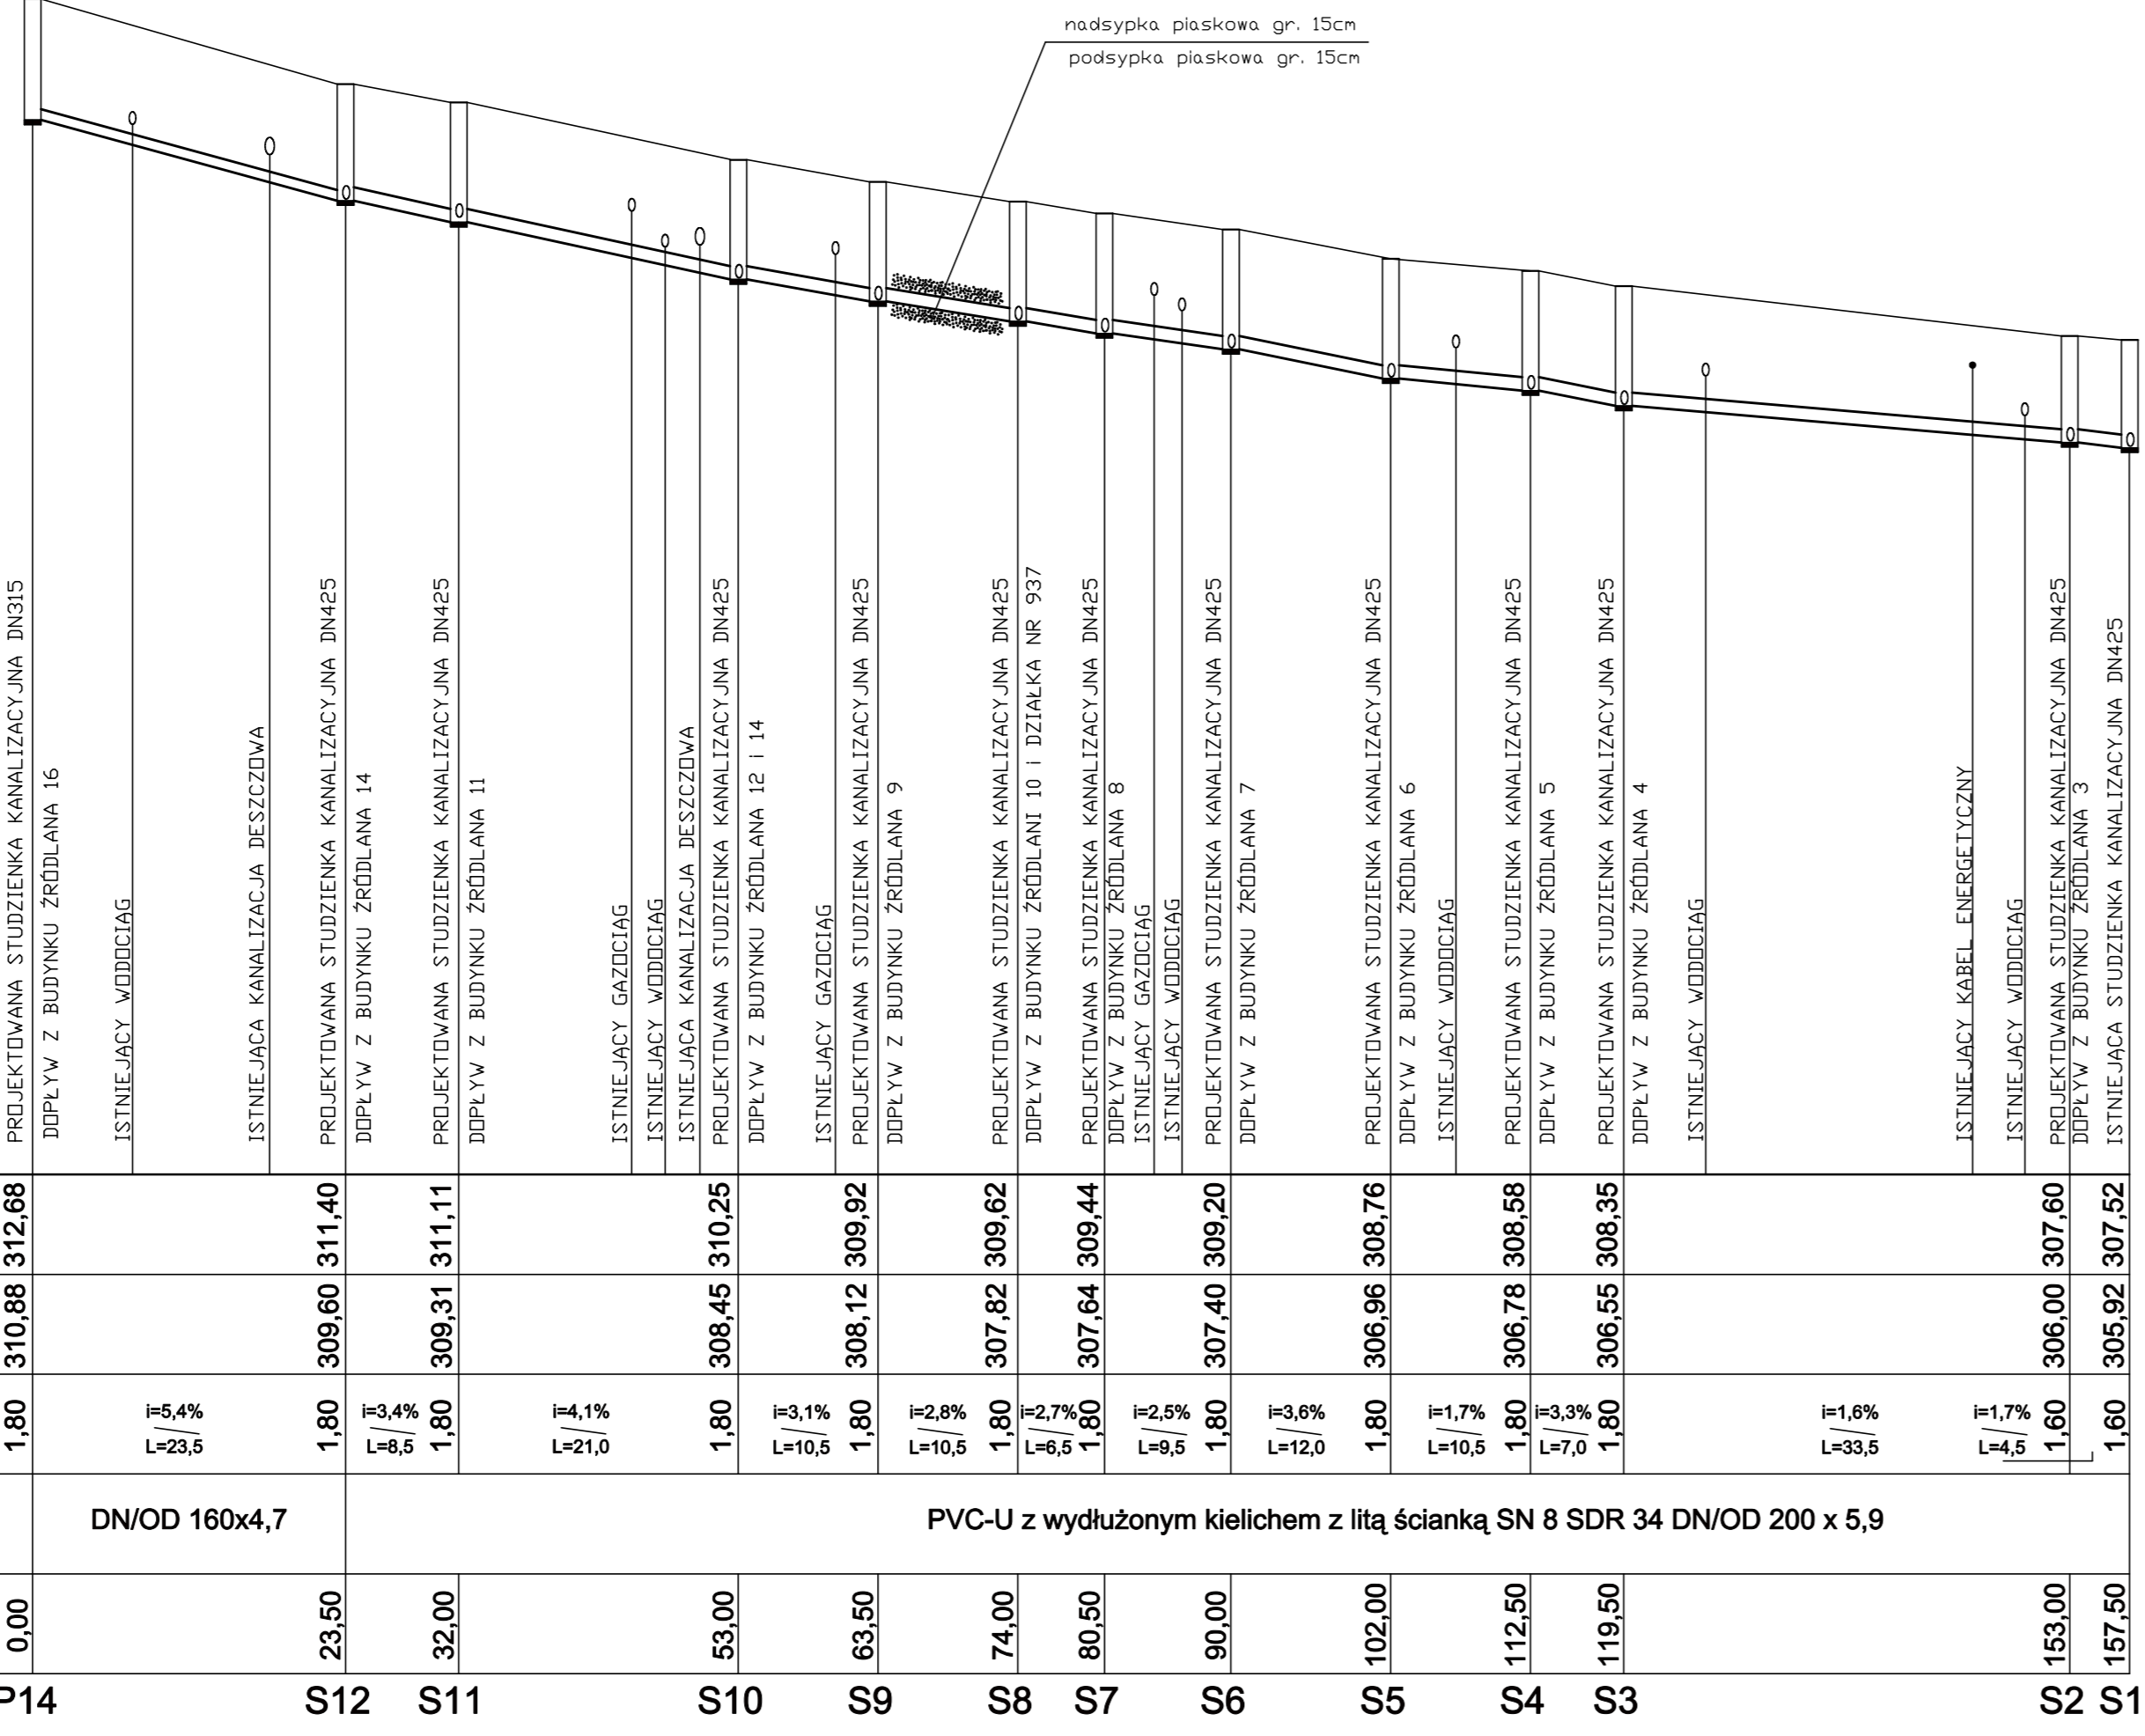

Nazwa i adres biurowca:		Numer rysunku:	
Projektant:		Data: 01.01.2011 09:00	
Sprawdził:		Wzrost: 1,70 m, Ciężar ciała: 70 kg	
Skala: 1:500/100		Rysunek nr: 3	