
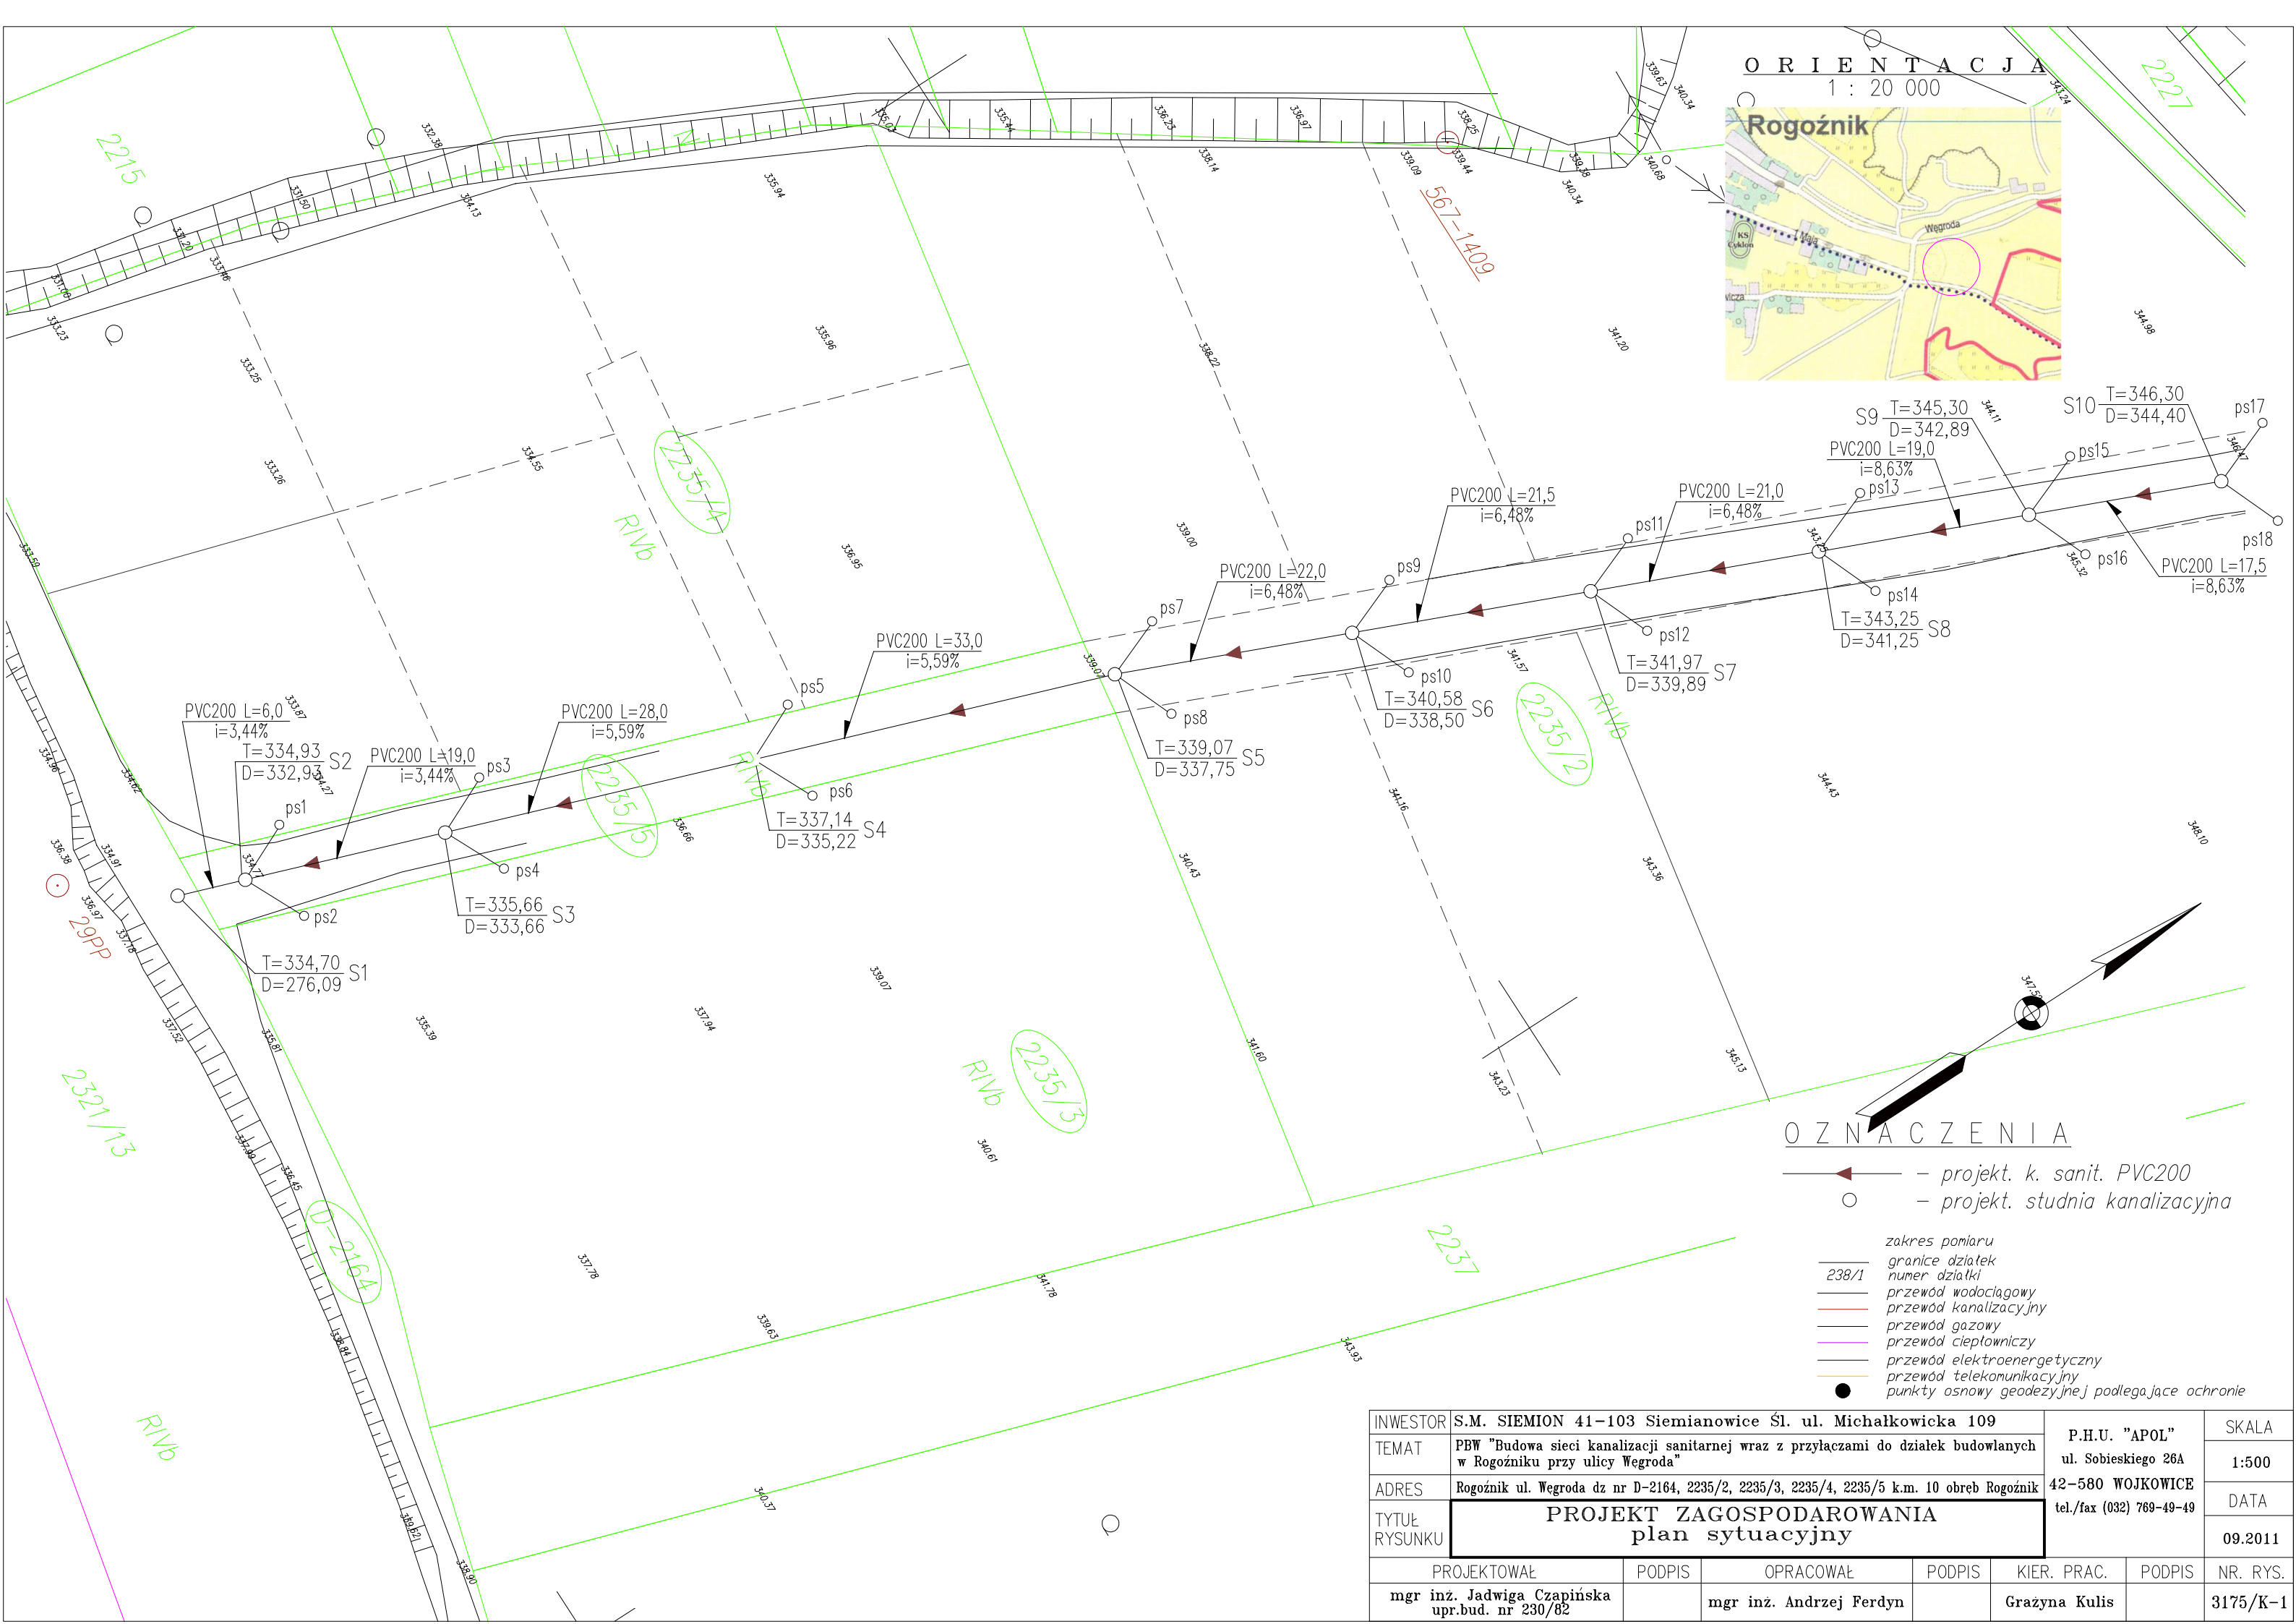


**ORIENTACJA**  
1 : 20 000

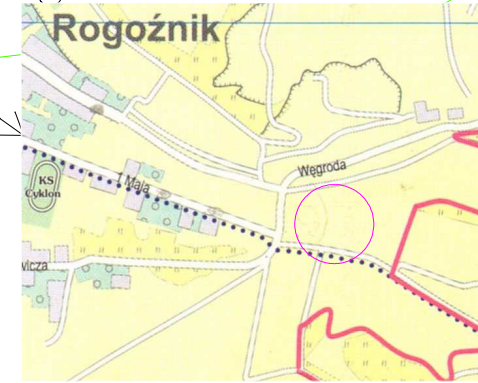

**OZNACZENIA**

- projekt. k. sanit. PVC200
- projekt. studnia kanalizacyjna
- zakres pomiaru
- granice działki
- numer działki
- przewód wodociagowy
- przewód kanalizacyjny
- przewód gazowy
- przewód ciepłowniczy
- przewód elektroenergetyczny
- przewód telekomunikacyjny
- punkty osnowy geodezyjnej podlegające ochronie

|  |  |                         |        |                                      |          |
|--|--|-------------------------|--------|--------------------------------------|----------|
| INWESTOR   | S.M. SIEMION 41-103 Siemianowice Śl. ul. Michałkowska 109  |                         |        | P.H.U. "APOL"<br>ul. Sobieskiego 26A | SKALA    |
| TEMAT  | PBW "Budowa sieci kanalizacji sanitarnej wraz z przyłączami do działek budowlanych w Rogoźniku przy ulicy Węgróda" |                         |        |                                      | 1:500    |
| ADRES  | Rogoźnik ul. Węgróda dz nr D-2164, 2235/2, 2235/3, 2235/4, 2235/5 k.m. 10 obręb Rogoźnik                           |                         |        | 42-580 WOJKOWICE                     | DATA     |
| TYTUŁ RYSUNKU                                    | <b>PROJEKT ZAGOSPODAROWANIA plan sytuacyjny</b>  |                         |        |                                      | 09.2011  |
| PROJEKTOWAŁ                                      | PODPIS   | OPRACOWAŁ               | PODPIS | KIER. PRAC.                          | NR. RYS. |
| mgr inż. Jadwiga Czapińska<br>upr.bud. nr 230/82 |  | mgr inż. Andrzej Ferdyn |        | Grażyna Kulis                        | 3175/K-1 |