


Przełęczycie istn. wodociąg DN100

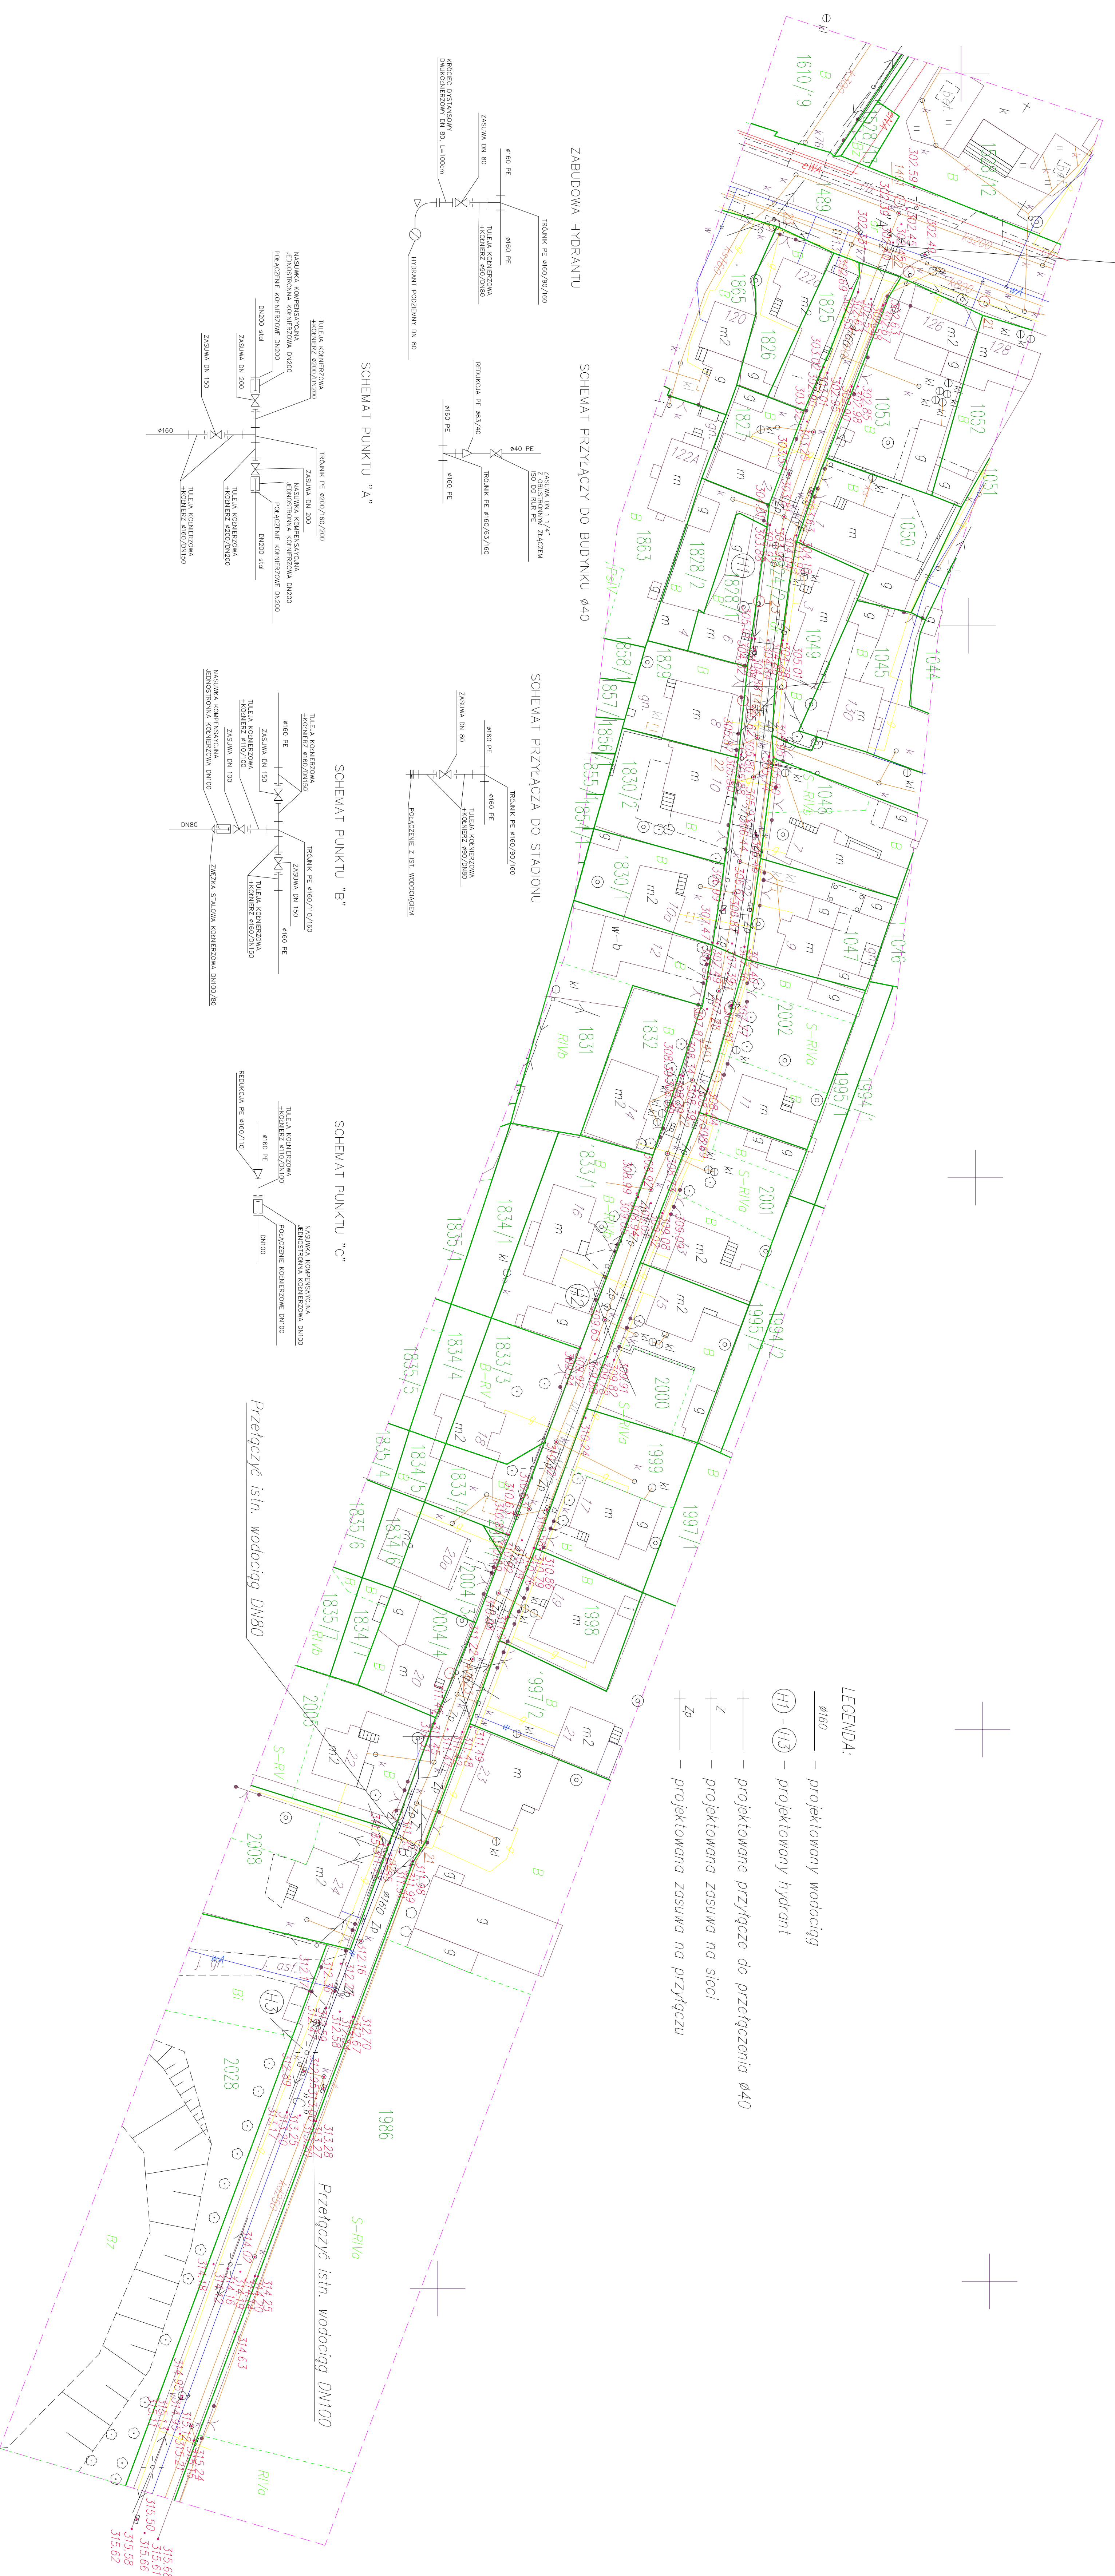

LEGENDA:

- Ø160 — projektowany wodociąg
- ⊕ — projektowany hydrant
- — projektowane przyłącze do przełączenia Ø40
- ⊕ — projektowana zasuwka na sieć
- ⊕ — projektowana zasuwka na przyłączy

FIRMA WIELOBRANŻOWA			
MODEX			
41-907 Brno, ul. Opatowska 10			
Tytuł rysunku:		Inwestor: Gmina Będziniak i Gmina 8 Będziniak	
PLAN SITUACYJNO-SIECI WODOCIECZNEJ		M. upr.: Podpis:	
WODOCIECZNA		Data: 11.13.1	
Skala: 1:500		Faza: P. W.	