


Aktualizacja mapy dla celów projektowych
gm. Bobrowniki
skala 1:500

Mapa numeryczna opracowana na podstawie
obop : Wymysłów - Dobieszewice
Stan aktualny na dzień : 03.04.2008 r.
w ramach zlecenia : 35/GEOMAR/2008
zakres opracowania



Jadwiga Zięba

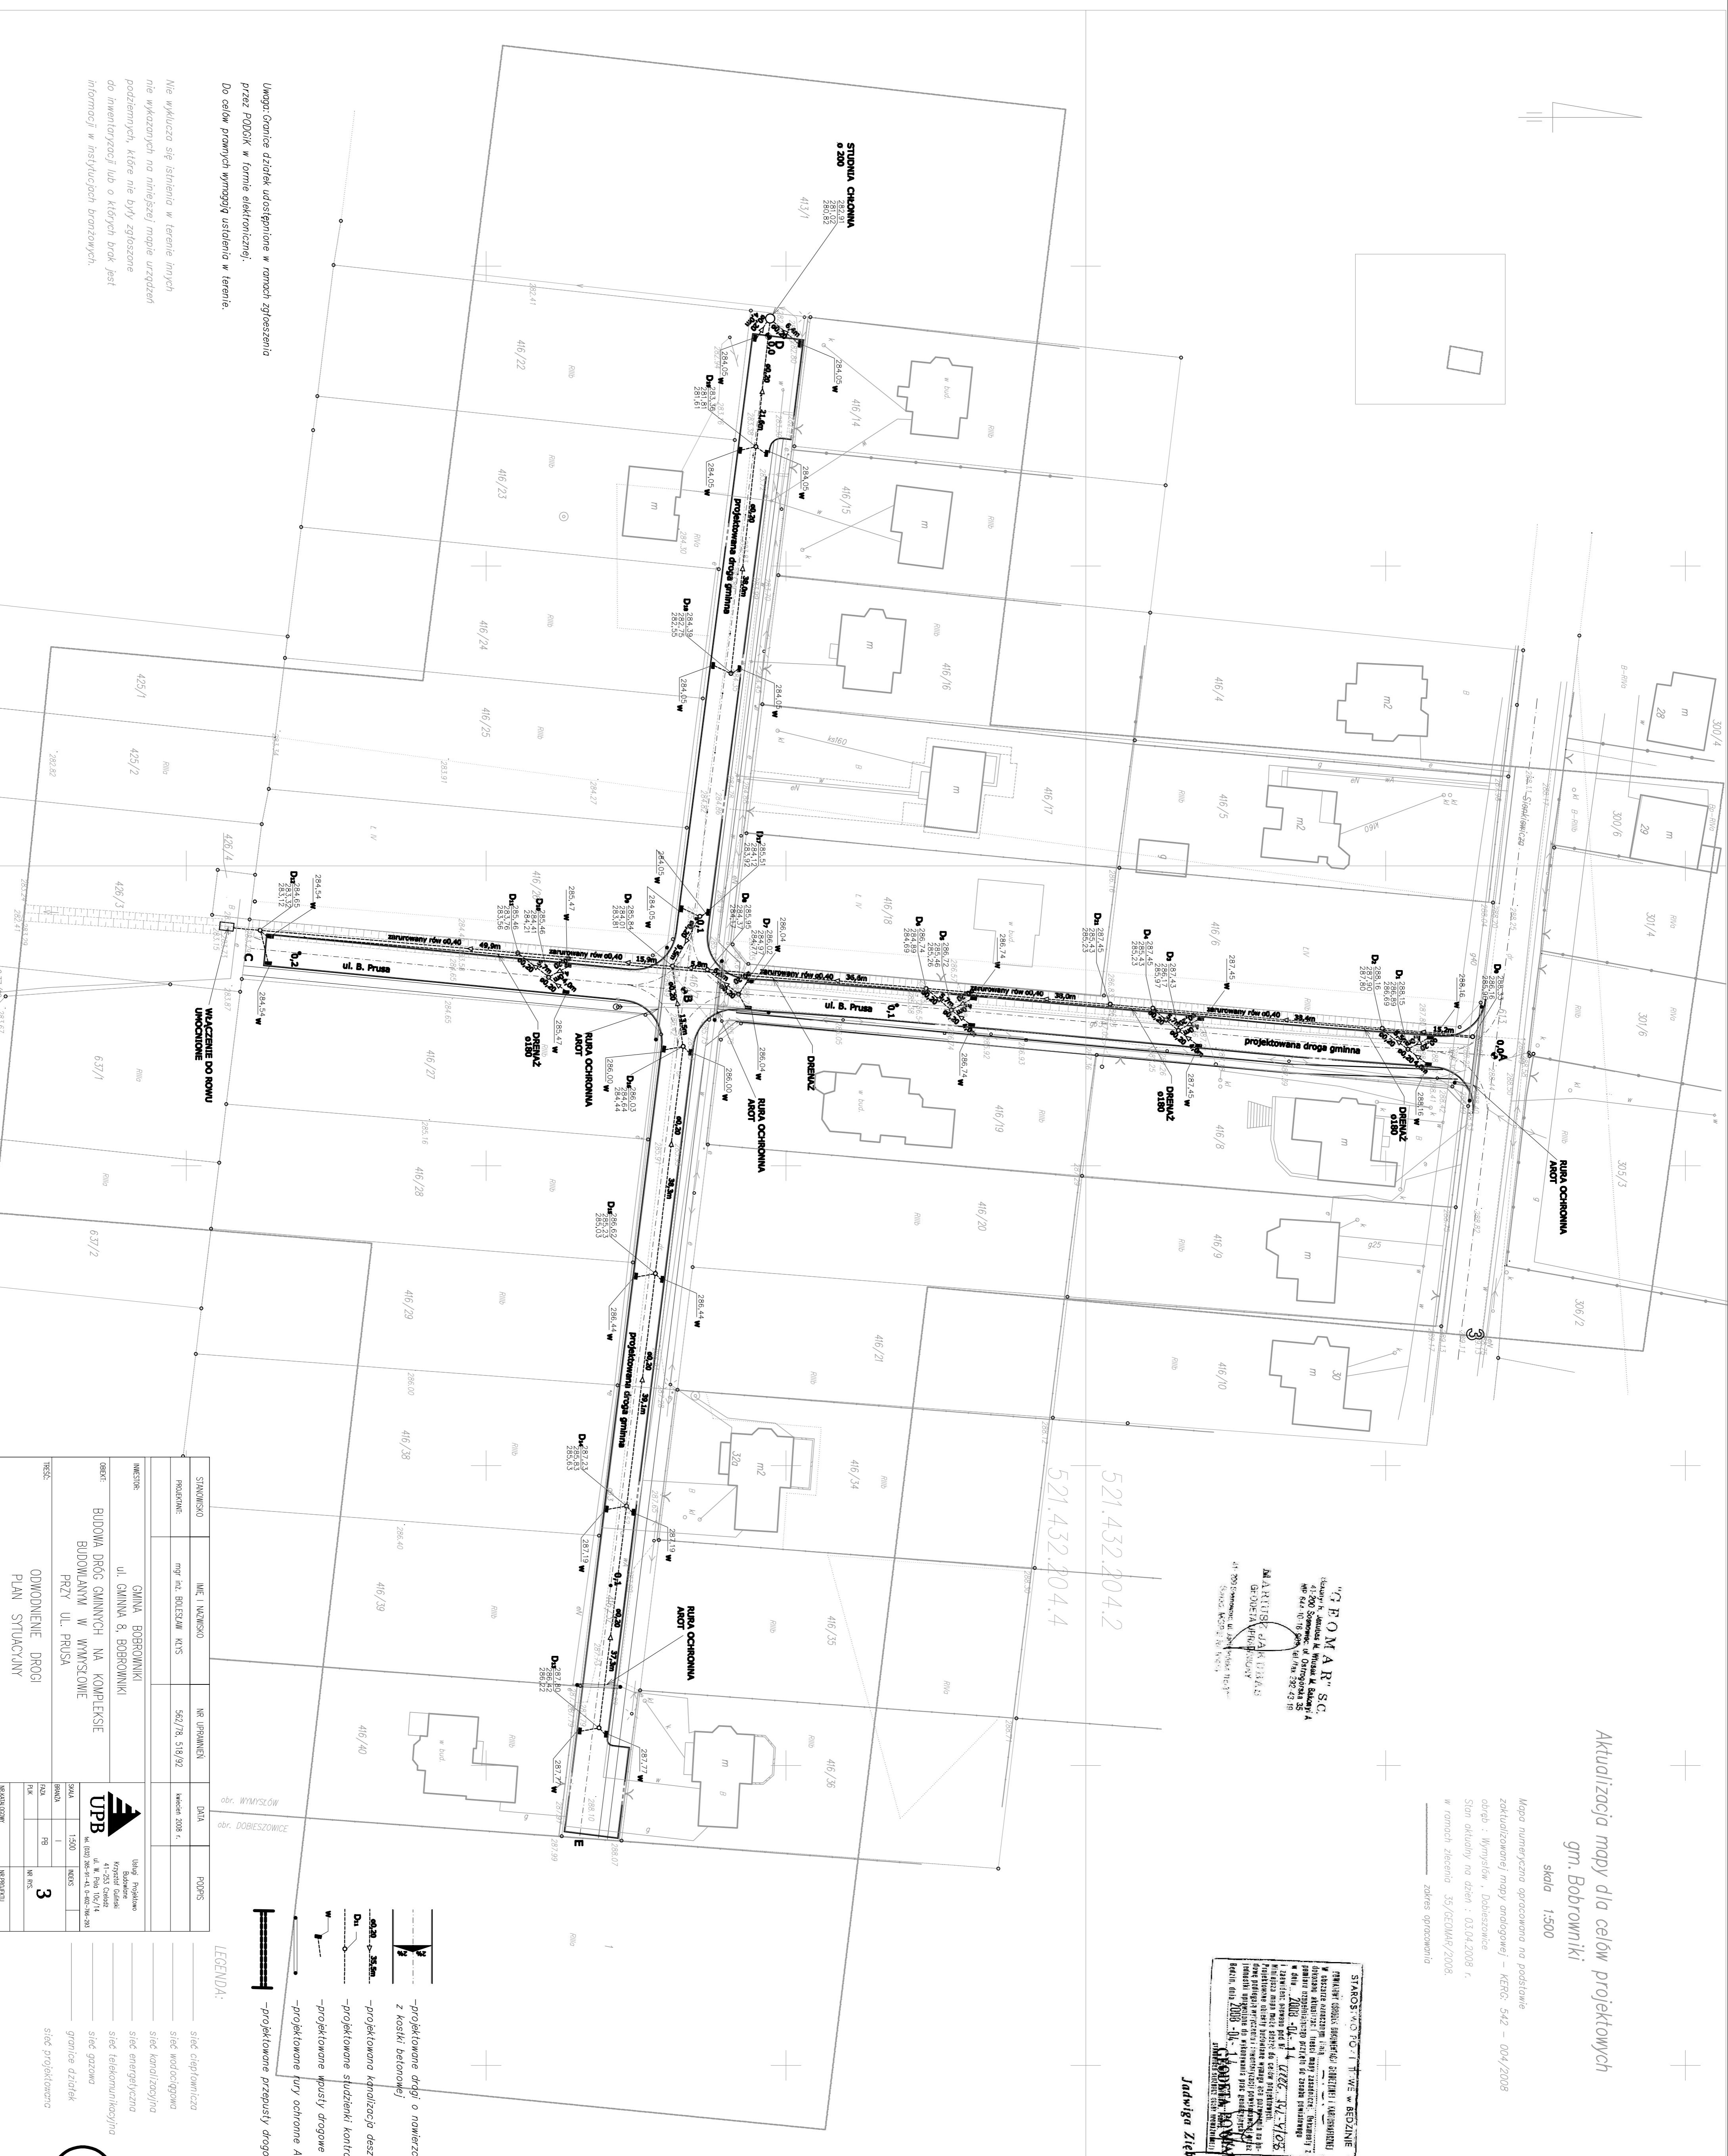



SKALA	WZGLĘDNY	WSKAZÓW	WERSJON
1:500	1	3	

LEGENDA:

	sieć ciepłownicza
	sieć wodociągowa
	sieć kanalizacyjna
	sieć energetyczna
	sieć telekomunikacyjna
	granice działek
	projektowane i/lub ochronne drogi
	projektowane przepustki drogowe

Uwaga: Granice działek udośćgnięte w ramach zgłoszenia
przez POGOŚK w formie elektronicznej.
Do celów prawnych wymagają ustalenia w terenie.

Nie wykazują się istnienia w terenie innych
nie wskazanych na niniejszej mapie urządzeń
podziemnych, które nie były zgłoszone
do inwentaryzacji lub o których brak jest
informacji w istniejących brzożach.