Wykres profili - ul. Młyńska

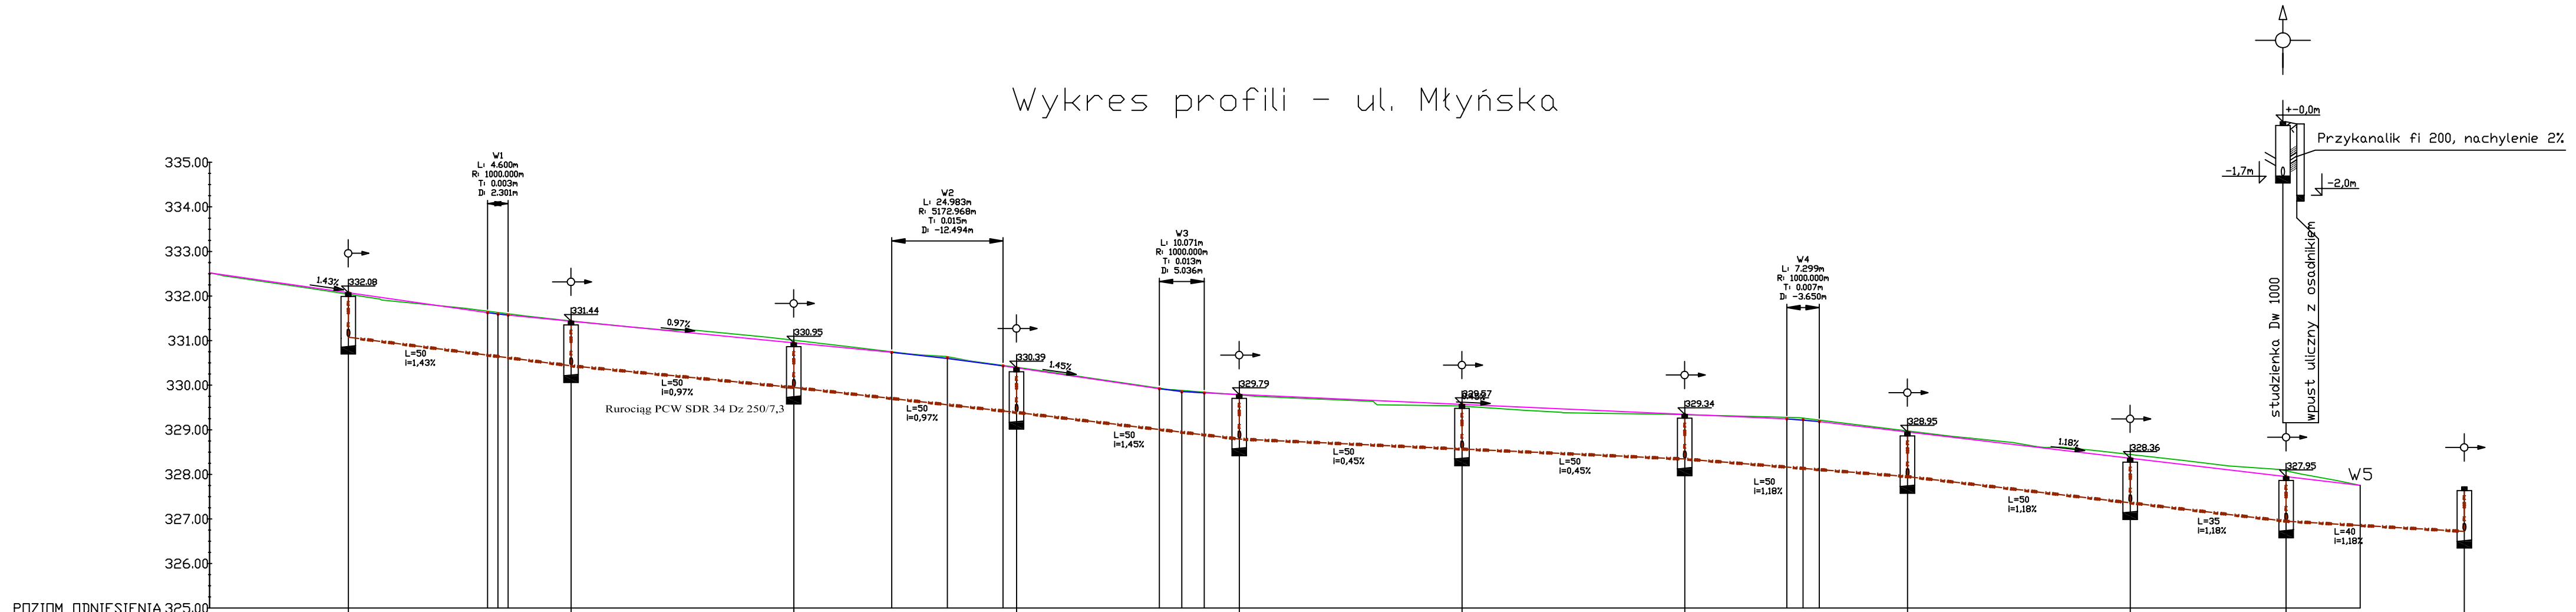

| | | |