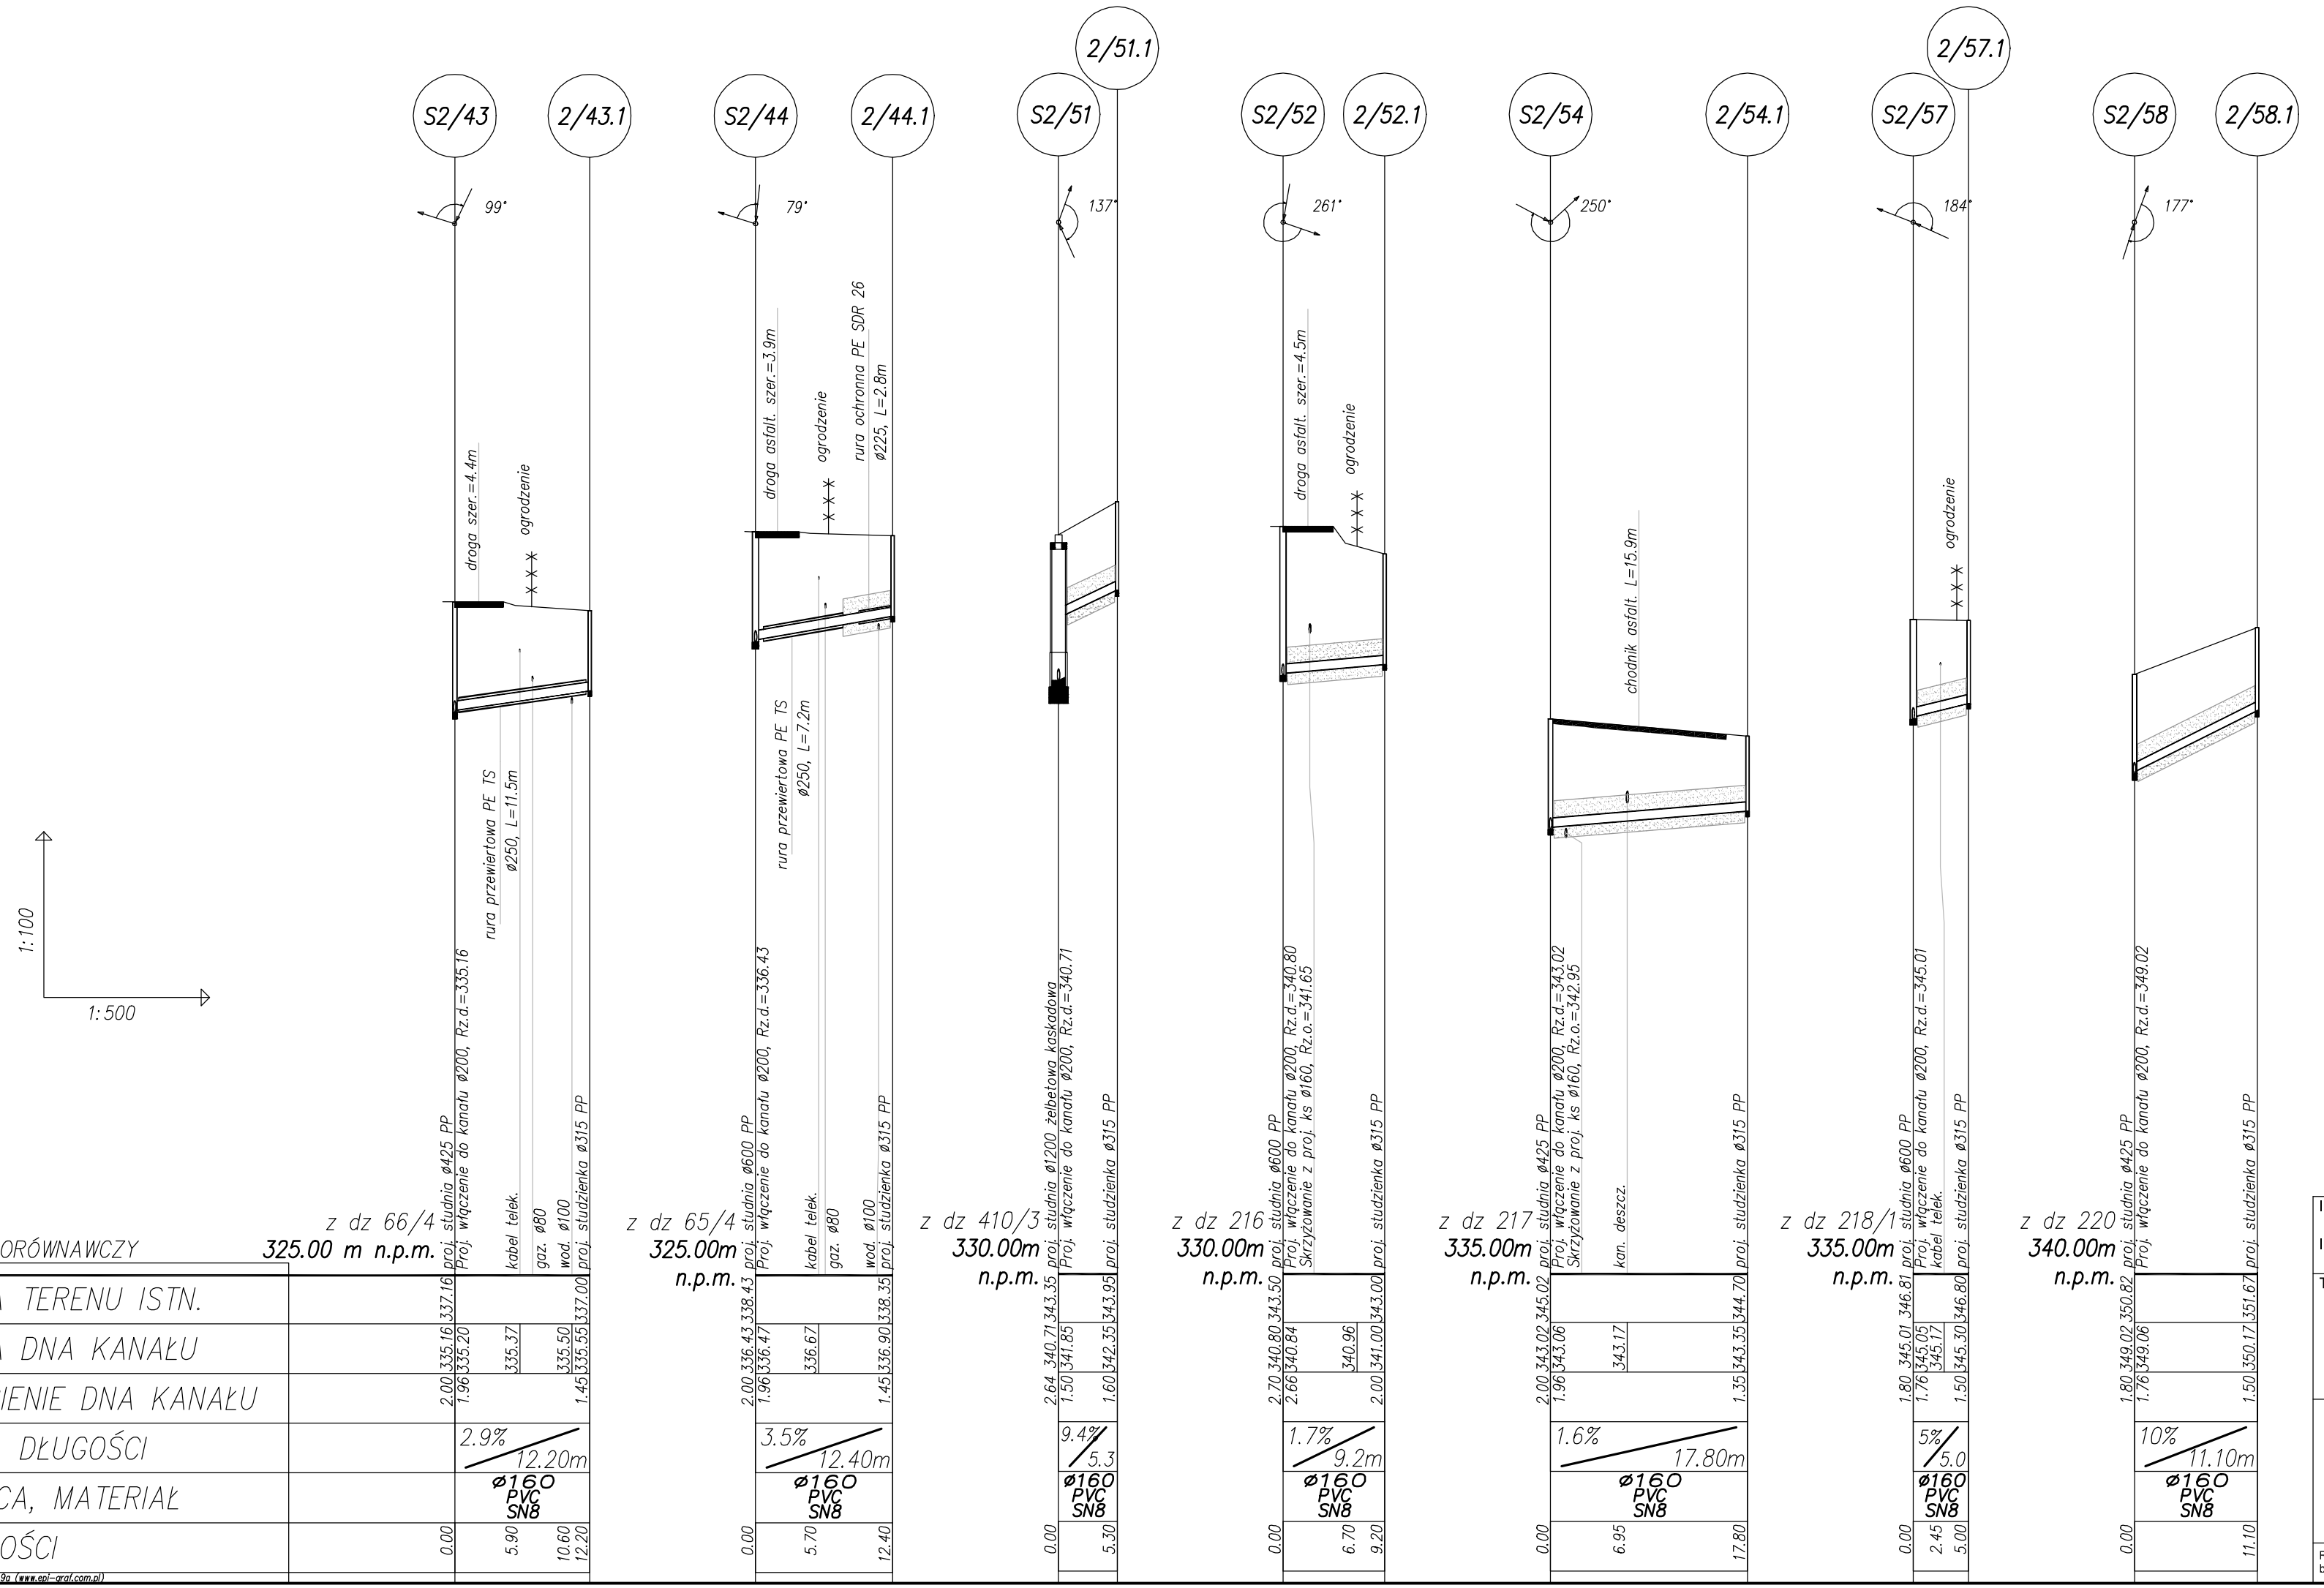

POZIOM PORÓWNAWCZY	z dz 66/4	z dz 65/4	z dz 410/3	z dz 216	z dz 217	z dz 218/1	z dz 220
	325.00 m n.p.m.	325.00m n.p.m.	330.00m n.p.m.	330.00m n.p.m.	335.00m n.p.m.	335.00m n.p.m.	340.00m n.p.m.
RZĘDNA TERENU ISTN.	proj. studnia ø425 PP 337.16 Proj. wł/czenie do kanału ø200, Rz.d.=335.16 kabel telek. gaz. ø80 wod. ø100 proj. studzienka ø315 PP 337.00	proj. studnia ø600 PP 336.43 Proj. wł/czenie do kanału ø200, Rz.d.=336.43 kabel telek. gaz. ø80 wod. ø100 proj. studzienka ø315 PP 338.30	proj. studnia ø1200 żelbetowa kaskadowa 343.35 Proj. wł/czenie do kanału ø200, Rz.d.=340.71 proj. studzienka ø315 PP 343.95	proj. studnia ø600 PP 343.50 Proj. wł/czenie do kanału ø200, Rz.d.=340.80 Skrzyżowanie z proj. ks ø160, Rz.o.=341.65 proj. studzienka ø315 PP 343.00	proj. studnia ø425 PP 346.02 Proj. wł/czenie do kanału ø200, Rz.d.=343.02 Skrzyżowanie z proj. ks ø160, Rz.o.=342.95 proj. studzienka ø315 PP 344.70	proj. studnia ø600 PP 346.81 Proj. wł/czenie do kanału ø200, Rz.d.=345.01 kabel telek. proj. studzienka ø315 PP 346.80	proj. studnia ø425 PP 350.82 Proj. wł/czenie do kanału ø200, Rz.d.=348.02 proj. studzienka ø315 PP 351.67
RZĘDNA DNA KANAŁU	335.16 335.20 335.37 335.50 335.55	336.43 336.47 336.62 338.30	340.71 341.85 342.35	340.80 340.84 340.96 343.00	343.02 343.06 343.17 344.70	345.01 345.05 345.17 346.80	348.02 348.06 350.17
ZAGŁĘBIENIE DNA KANAŁU	2.00 1.96 1.45	2.00 1.96 1.45	2.64 1.50 1.60	2.70 2.66 2.00	2.00 1.90 1.35	1.80 1.76 1.50	1.80 1.76 1.50
SPADKI, DŁUGOŚCI	2.9% 12.20m	3.5% 12.40m	9.4% 5.3	1.7% 9.2m	1.6% 17.80m	5% 5.0	10% 11.10m
ŚREDNICA, MATERIAŁ	ø160 PVC SN8	ø160 PVC SN8	ø160 PVC SN8	ø160 PVC SN8	ø160 PVC SN8	ø160 PVC SN8	ø160 PVC SN8
ODLEGŁOŚCI	0.00 5.90 10.60 12.20	0.00 5.70 12.40	0.00 5.30	0.00 6.70 9.20	0.00 6.95 17.80	0.00 2.45 5.00	0.00 11.10

Generator rysunkowy 7.19a (www.spi-graf.com.pl)

UWAGI:

1. Studzienki przyłączeniowe ø 315 wykonać z włazem typu ciężkiego kl. "D".
2. Przy skrzyżowaniu projektowanej kanalizacji z istniejącymi rowami oraz z istniejącymi wodociągami, w przypadku gdy odległość pionowa jest mniejsza niż 0,6 m i z gazociągami gdy odległość pionowa jest mniejsza niż 1,5 m należy na kanalizację nałożyć rurę ochronną o długości min. L=3,0 m. Końce rury ochronnej uszczelnić pianką poliuretanową.
3. Na istniejące kable teletechniczne i elektroenergetyczne należy nałożyć dwudzielne rury ochronne PVC typu "AROT" ø110 lub ø 160.
4. Rury układać na 15 cm podsypce z piasku, zasypkę wykonać 30 cm ponad wierzch rury.
5. Stosować rury przewodowe lite PVC SDR 34 typu ciężkiego "S", o sztywności obwodowej minimum SN8.
6. Przed realizacją wykonać przekopy kontrolne.
7. Rurę przewodową do rury przewiertowej wprowadzać na płozach ślizgowych. Końce zabezpieczyć manszetami uszczelniającymi.

Inwestycja: **"Budowa sieci kanalizacji sanitarnej w sołectwach Siemonia, Twardowice, Sączów i Myszkowice – etap I"**

Inwestor: Gmina Bobrowniki, 42-583 Bobrowniki, ul Gminna 8

Treść rysunku: PROJEKT BUDOWLANO – WYKONAWCZY, BRANŻA INSTALACYJNA

PROFIL PRZYŁĄCZY KANALIZACJI SANITARNEJ DO CIĄGU GŁÓWNEGO S2/42 – S2/58

ZLEWNIA P2

		Data	Podpis
Projektował	Katarzyna BOBER	12.2007	
Wykonał	Aleksandra POLUS	12.2007	
Sprawdził	Anna MRÓZEK	12.2007	

energotechnika biuro projektowe sp. z o.o.

GRUPA POLIMEX-MOSTOSTAL

Podziałka 1:100/500

Nr arch. rys. 7740.9.038

Arkusz

Rysunek ten jest własnością przedsiębiorstwa ENERGOTECHNIKA - PROJEKT i nie może być bez pisemnej zgody właściciela kopiowany, powielany ani udostępniany osobie trzeciej.