

OBJAŚNIENIA


proj. kanalizacja sanitarna



obszar robót drogowych

UWAGA

W miejscach obszarów robót należy zapewnić dojazdy do posesji, zatok autobusowych oraz na skrzyżowaniach. Sposób i formę dojazdów należy indywidualnie uzgodnić z właścicielami posesji i przewoźnikami.

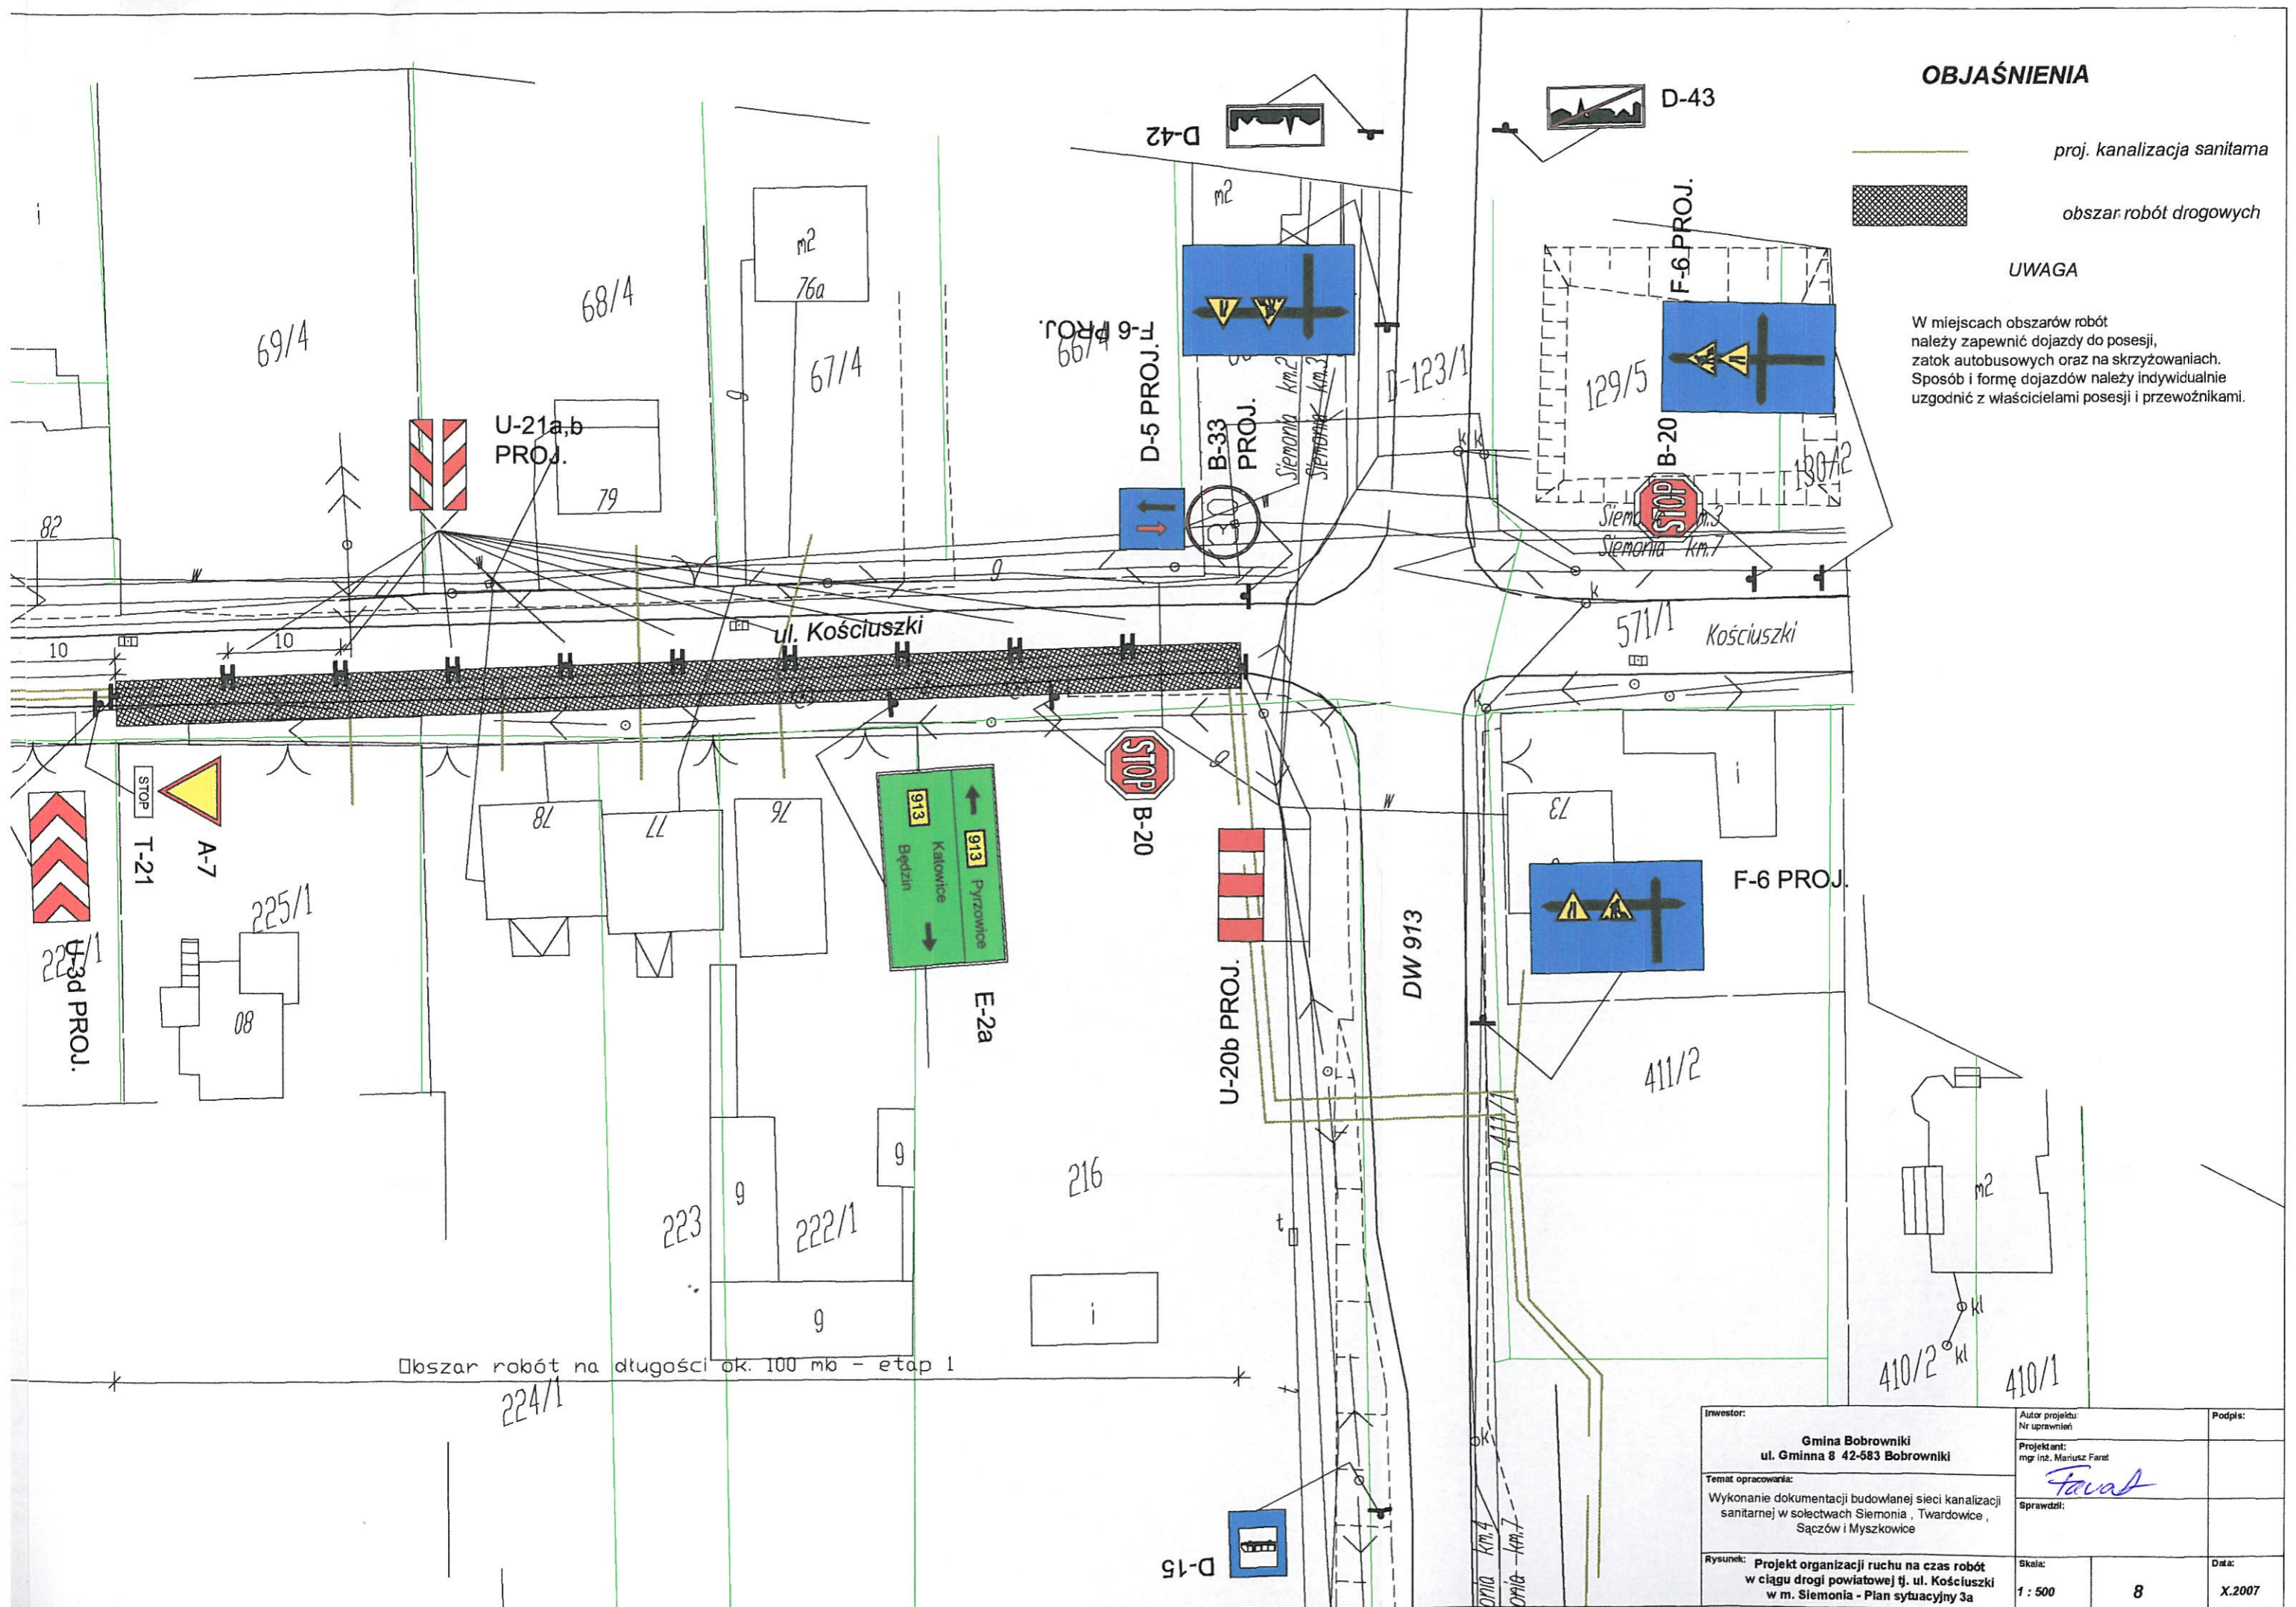

Obszar robót na długości ok. 100 mb - etap 1

Inwestor: Gmina Bobrowniki ul. Gminna 8 42-583 Bobrowniki		Autor projektu: Nr uprawnień: Projektant: mgr inż. Mariusz Farat		Podpis:	
Temat opracowania: Wykonanie dokumentacji budowlanej sieci kanalizacji sanitarnej w sołectwach Siemonia, Twardowice, Sączów i Myszkowice					
Rysunek: Projekt organizacji ruchu na czas robót w ciągu drogi powiatowej tj. ul. Kościuszki w m. Siemonia - Plan sytuacyjny 3a		Skala: 1 : 500	8	Data: X.2007	